


SKÚTAHRAUN 6 HAFNARFIRÐI.

Matshluti 02.  
Hús fyrir leitarhunda.  
Húsið er byggt með það í huga, að ef skipulagsstæður kalla eftir því verði hægt að flytja húsið.

Sambýkkt þann  
7 - OKT. 2002  
Byggingafulltrúinn í Hafnarfirði  
Erlingur Hjálmarsson  
H. H. Halldór

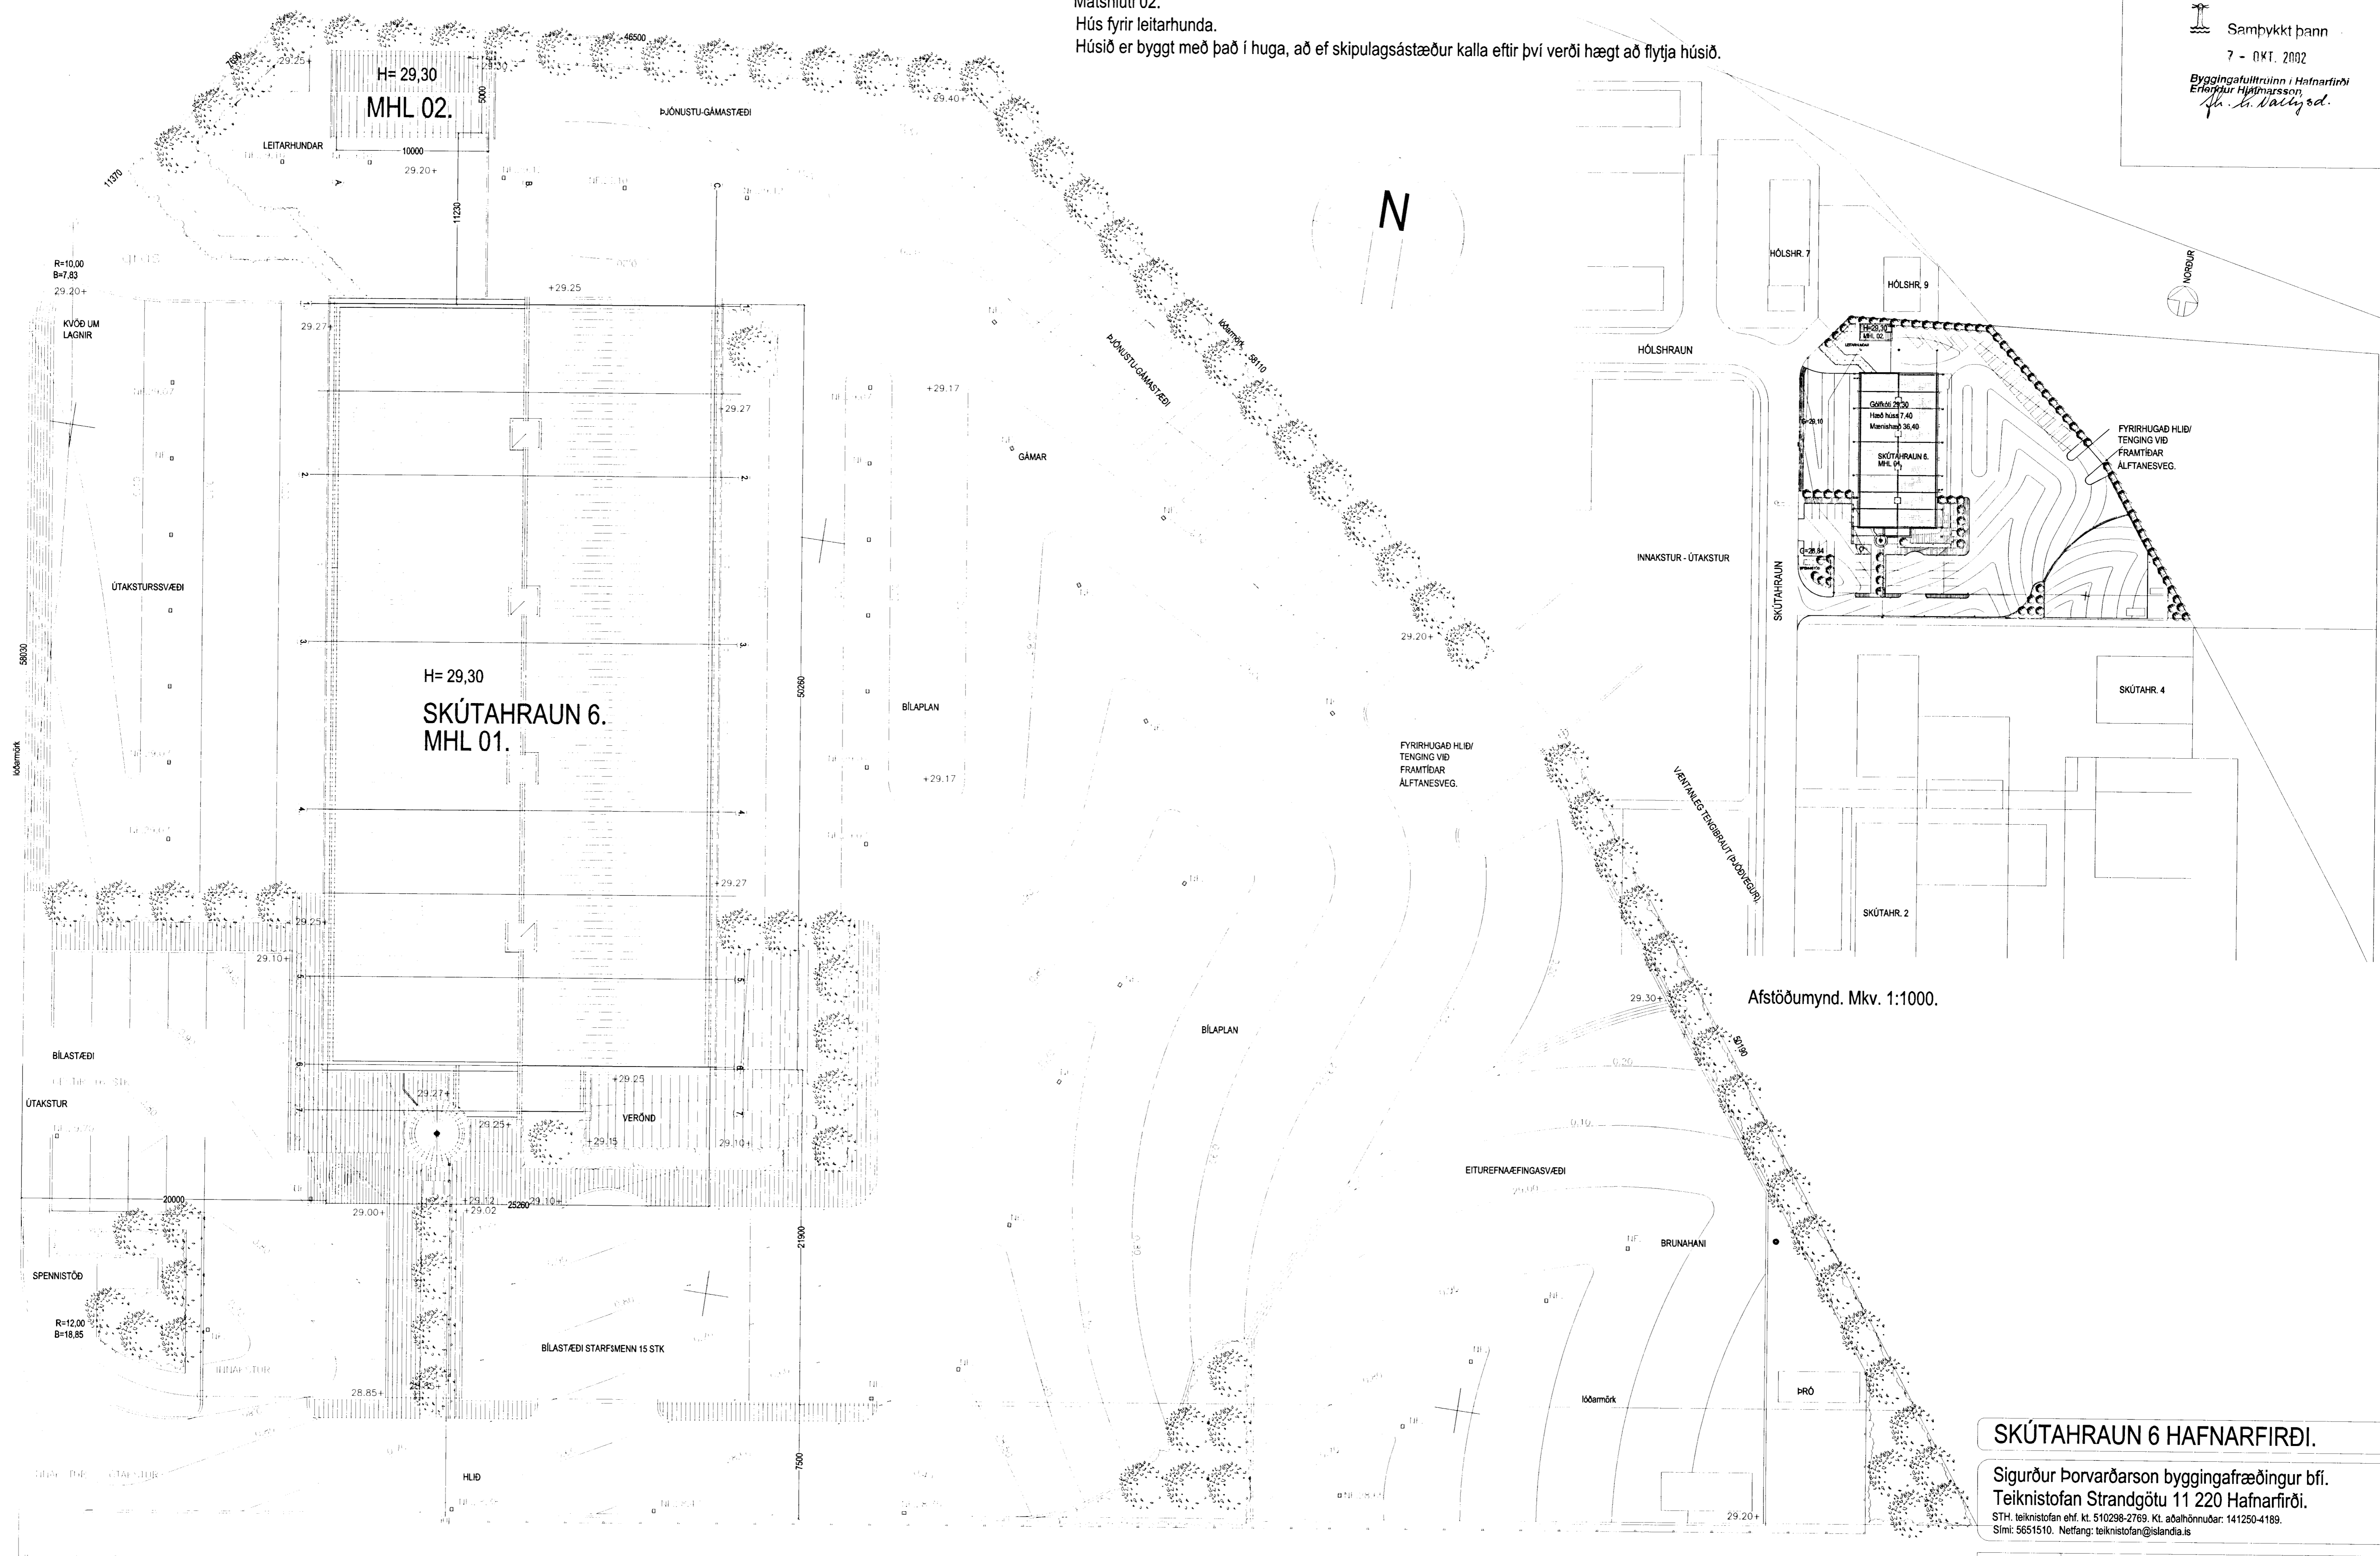

Afstöðumynd. Mkv. 1:200.

Afstöðumynd. Mkv. 1:1000.

Lólin Skútahraun 6 er 8.513,8 m<sup>2</sup> að flatarmáli.  
Til viðbótar henni er afmörkuð og girt lóð sem Slökkvilið Höfuðborgarsvæðisins  
hefur afnotarétt af samkv. samkomulagi við Hafnarfarðarþæ.

SKÚTAHRAUN 6 HAFNARFIRÐI.

Sigurður Þorvarðarson byggingafræðingur bfi.  
Teiknistofan Strandgötu 11 220 Hafnarfirði.  
STH, teiknistofan ehf. kt. 510298-2769. Kl. aðalhönnuðar: 141250-4189.  
Sími: 5651510. Netfang: teiknistofan@islandia.is

Skýringar:	Aðaluppdráttur.
Teikning:	Afstöðumynd.
Mælikvarði:	1 : 200.
Undirskrift:	<i>[Signature]</i>
Blað nr:	STH-001b.
Dagsetning:	26 október 2000.
Breytt:	MARS. 2002.
Athugasemdir:	Teikningar þessar koma í staðinn fyrir eldri teikningum dags. 10-11-2000.