


SKÚTAHRAUN 6 HAFNARFIRÐI.

Samþykkt þann
7 - OKT. 2002
Byggingafulltrúinn í Hafnarfirði
Erlendur Hjálmarsson
Jh. G. Nallysd.

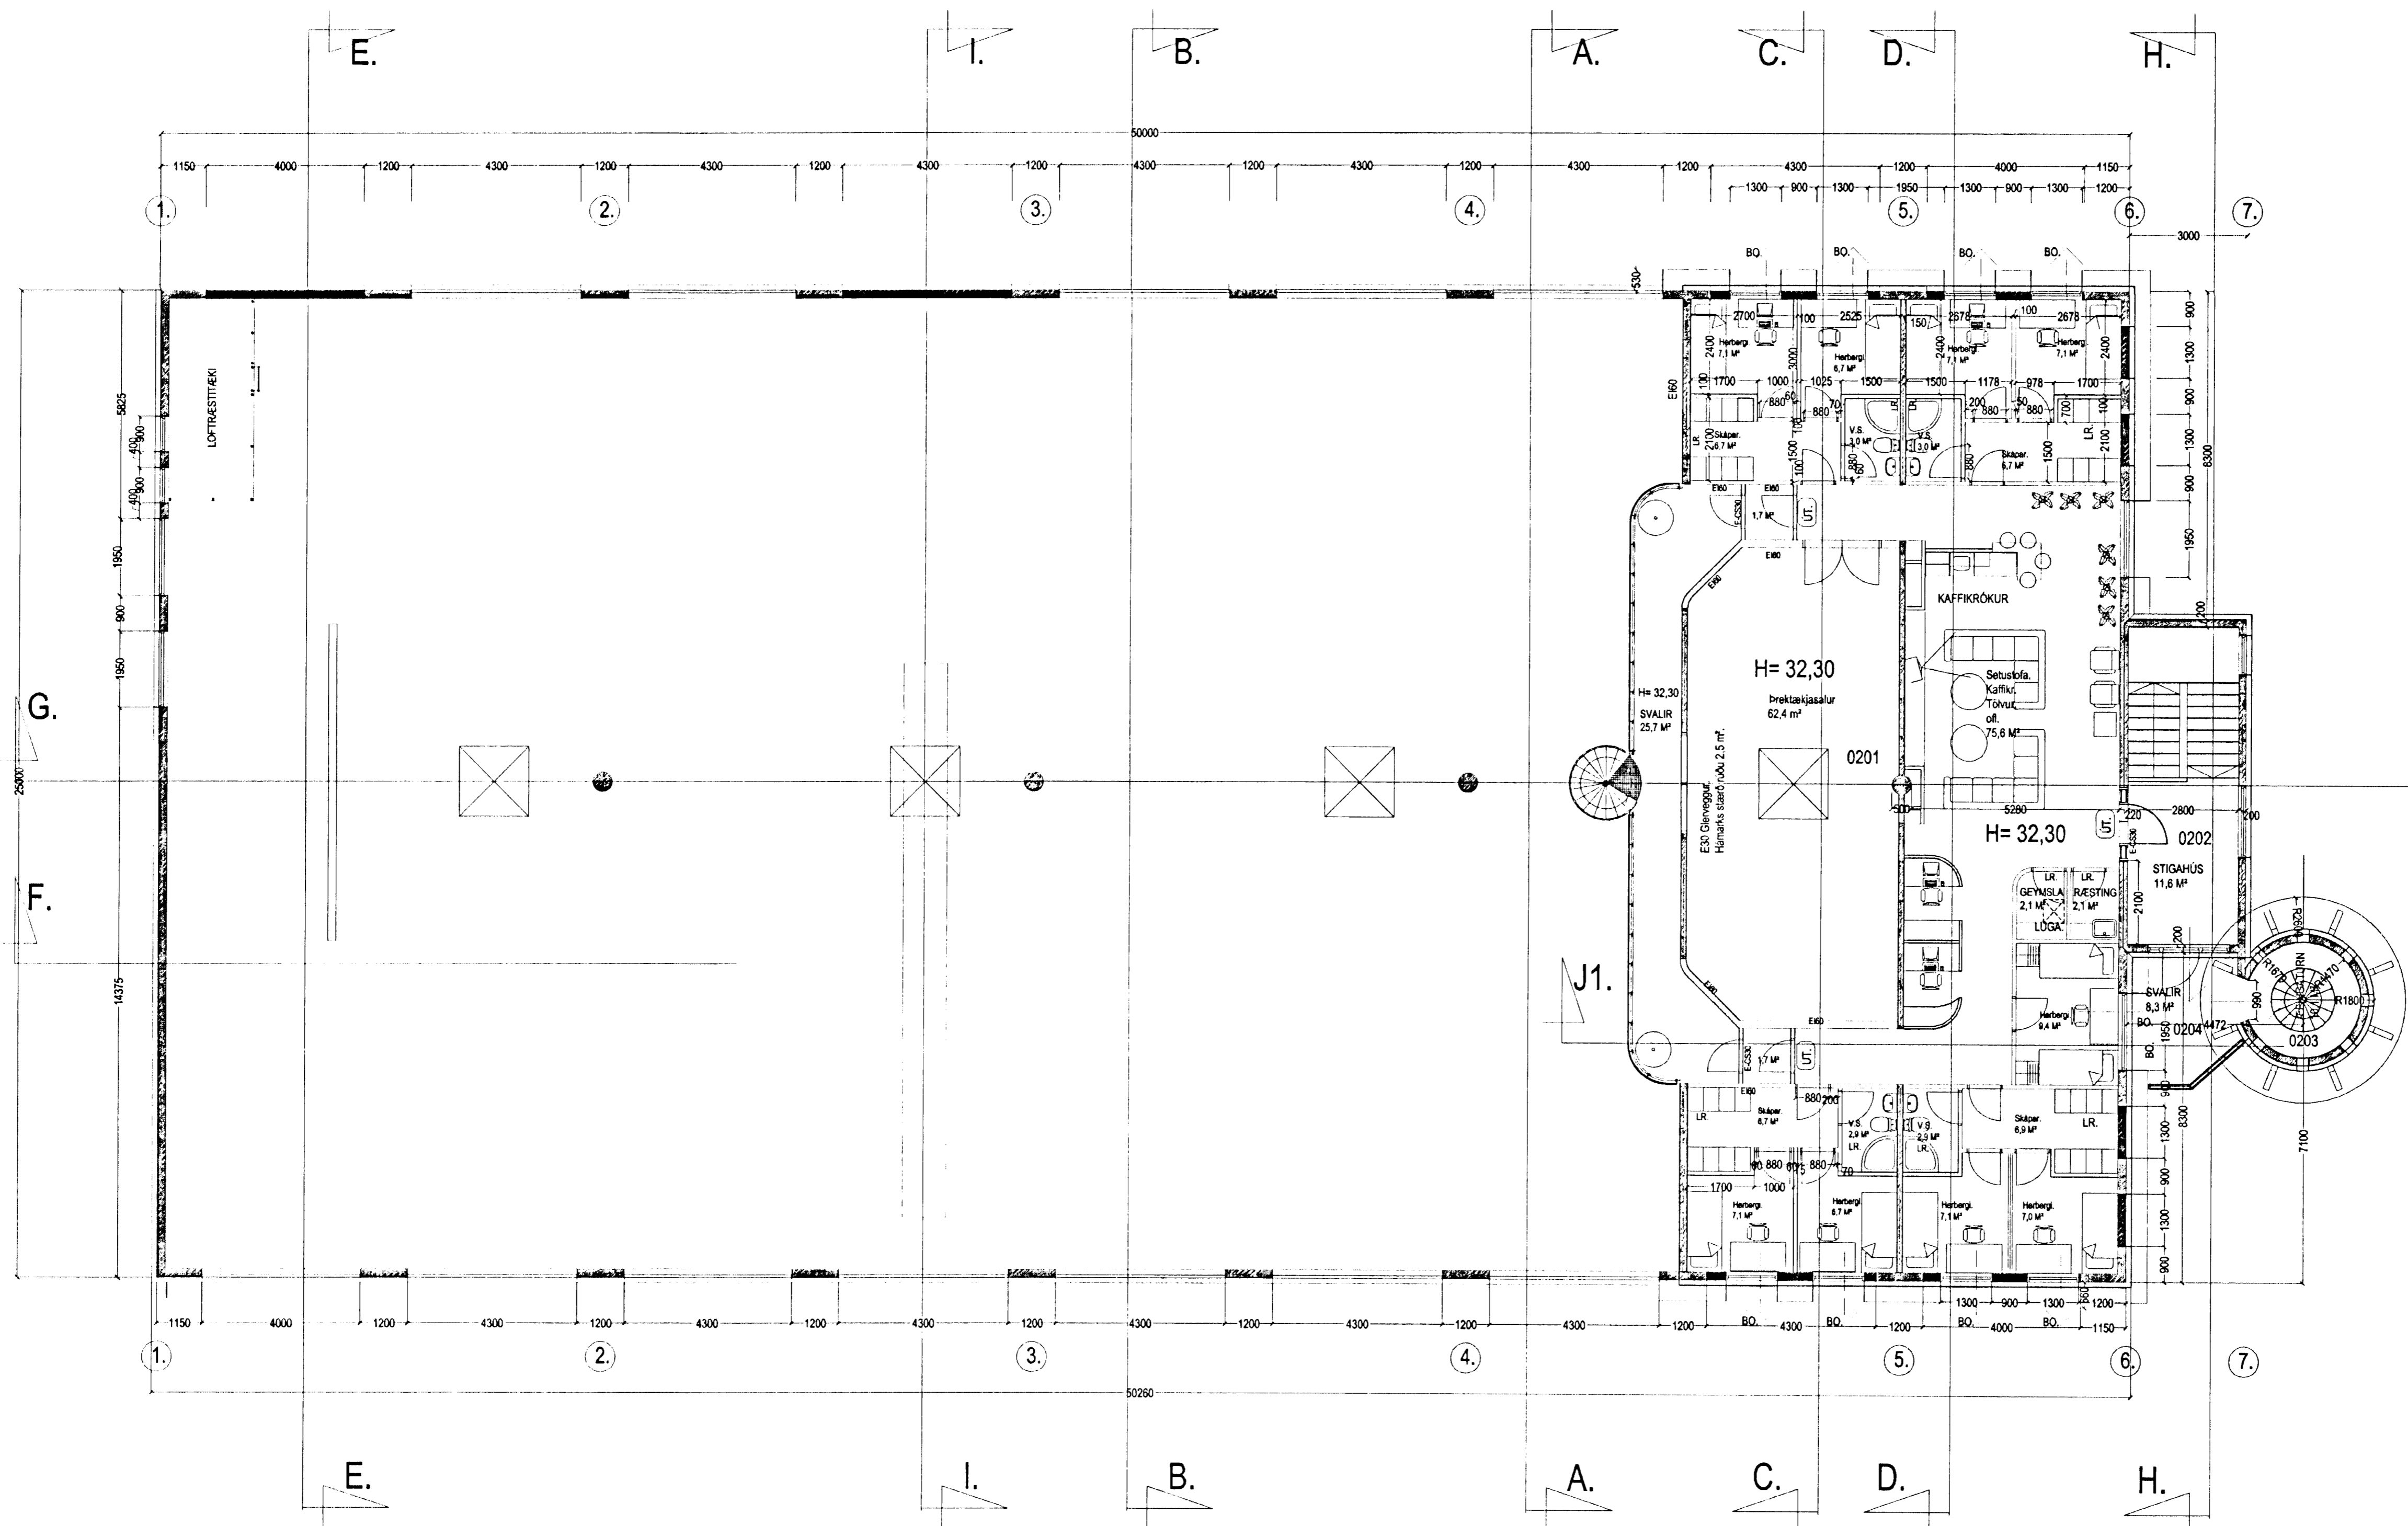

Grunnmynd 2. hæð. Mkv. 1:100.

SKÚTAHRAUN 6 HAFNARFIRÐI.

Sigurður Þorvarðarson byggingafræðingur bfi.
Teiknistofan Strandgötu 11 220 Hafnarfirði.
STH. teiknistofan ehf. kt. 510298-2769. Kt. aðalhönnuðar: 141250-4189.
Sími: 5651510. Netfang: teiknistofan@islandia.is

Skýringar:	Aðaluppdráttur.
Teikning:	Grunnmynd 2. hæð.
Mælikvarði:	1 : 100.
Undirskrift:	<i>(Signature)</i>
Blað nr:	STH-003b. Dagsetning: 26 október 2000.
Breytt:	feb. 2001. MARS. 2002.
Athugasemdir:	Teikningar þessar koma í staðinn fyrir eldri teikningar dags. 10-11-2000.