OFNATAFLA.

OFN NR.	HITAÞÖRF KCAL / H	MESTA LENGD MM	MESTA HÆÐ MM	TENG-INÐ	ATHUGASEMD
101	850	750	1200	E-F	
102	850	750*	1200	E-F	
103	850	750	1200	E-F	
104	850	750	1200	E-F	
105	850	750	1200	E-F	
106	850	750	1200	E-F	
108	850	750	1200	E-F	
109	850	750	1200	E-F	
110	850	750	1200	E-F	
111	850	750	1200	E-F	
112	850	750	1200	E-F	
113	850	1200	750	A-B	
BL. 1	5000				
BL. 2	5000				
SAMT.	21.000				

OFNASTÆRÐIR SKAL MIÐA VIÐ HITAVEITU $\Delta t = 40\,^{\circ}C$.
ALLAR TENGINGAR AÐ OG FRÁ OFNUM ERU 10MM, NEMA ANNARS SÉ GETIÐ.

YFIRFARA SKAL MÁL Á BYGGINGARSTAÐ ÁÐUR EN OFNAR ERU PANTAÐIR. MESTA HÆÐ Á OFNI ER HÆÐ FRÁ GÓLFI UPP Í GLUGGA AÐ FRÁDREGNUM 20 CM.
HAFA SKAL SAMRÁÐ VIÐ TÆKNIFRÆÐING OG ARKITEKT ÁÐUR EN GENGIÐ ER FRÁ ENDANLEGRI OFNAPÖNTUN.

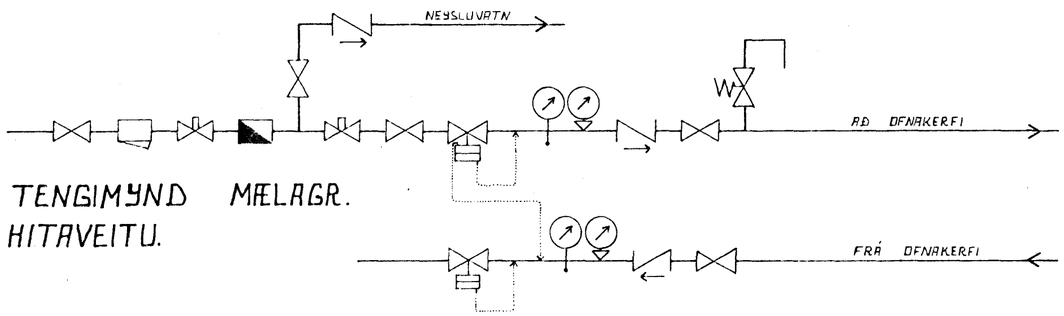

TENGIMYND MÆLAGR.
HITAVEITU.

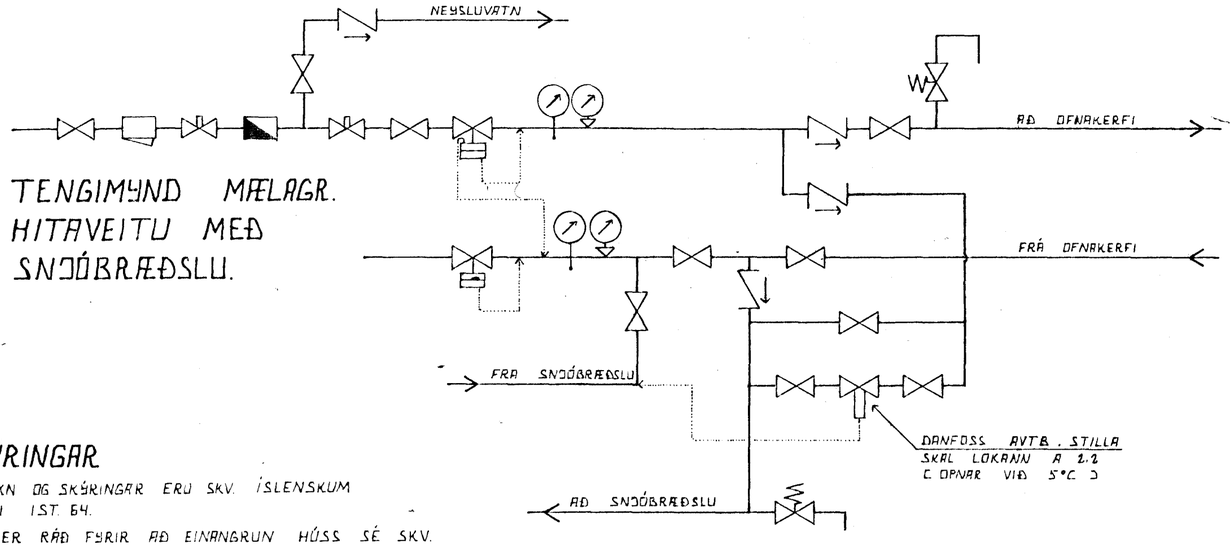

TENGIMYND MÆLAGR.
HITAVEITU MEÐ
SNJÓBRÆÐSLU.

SKÝRINGAR

ÖLL TÁKN OG SKÝRINGAR ERU SKV. ÍSLENSKUM STAÐLI ÍST. 64.

GERT ER RÁÐ FYRIR AÐ EINANGRUN HÚSS SÉ SKV. BYGGINGARSAMÞYKKT.

HITALAGNIR SÉU SVARTAR JÁRNPÍPUR MEÐ SKRÚFUÐUM TENGISTYKKJUM, OG EINANGRIST MEÐ AMK. 20 MM GLERULLARHÓLKUM OG VEFJIST MEÐ PLASTI EÐA SÍSALPAPPA.

VATNSLAGNIR SÉU GALVANHÚÐAÐAR JÁRNPÍPUR MEÐ SKRÚFUÐUM TENGISTYKKJUM. OG EINANGRIST SEM HITALAGNIR. KALDAR PÍPUR OG TENGISTYKKJI VEFJIST MEÐ PLASTI EÐA SÍSALPAPPA.

Á ALLA OFNA KOMI LOFTSKRÚFUR, STILLITÉ OG SJÁLFVIRKIR OFNLOKAR.

HAFNARFJARÐARBÆR
22 MAR 1991
BYGGINGARFULLTRÚINN

BR.NR.	DAGS.	EÐLI BREYTINGAR	SIGN.

SKÚTAHRAUN 9A HAFNARFIRÐI
SUÐUR-ENDI
OFNATAFLA, SKÝRINGAR OG TENGIMYND MÆLAGRINDAR HITAVEITU

DAGS MARS. 91
HANNAÐ
TEIKNAÐ
VERK NR. 8747

SIGURÐUR ÞORLEIFSSON TÆKNIFRÆÐINGUR F.T.F.I.
STRANDGÖTU 11 HAFNARFIRÐI SÍMI 54751

BLAÐ NR. 2-03