



FRÁGGJAFUR LAGNA UNDIR OG Í SÖKKULVEGG.
 GRAFID SÍKAL FYRIR LÖGNUM UNDIR SÖKKULUM, AÐUR
 EN ÞEIR ERU STEYPTIR.

INNÞAK VATNSVEITU

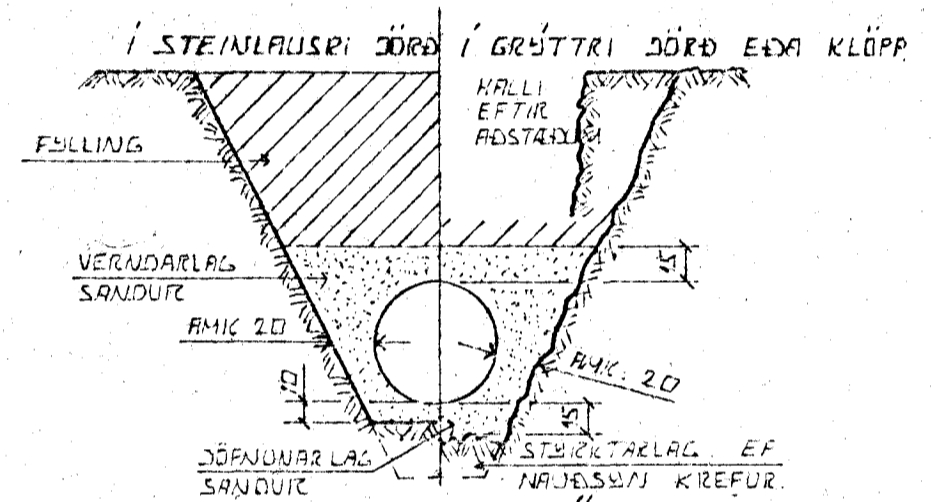

LEIÐSLUSKURÐIR PLASTRÓRA

BURÐARGETA PLASTRÓRA TIL AÐ STANDAST
 NOTÁLAG AUK ÞUNGANS AF DARBLAGINU SEM
 ÞEIR LEIÐSLUANNI LIGGUR RÆÐST EINGÖNGU
 AF HVAÐ VEL SANDUR ER ÞÖPPAÐUR KRANGUM
 RÖRIN. ÞESS VEGNA SÍKAL VANDA MÖG
 ÞÖPPUN HAR SEM HÆTTA ER Á
 UMFERÐARHLAGI.

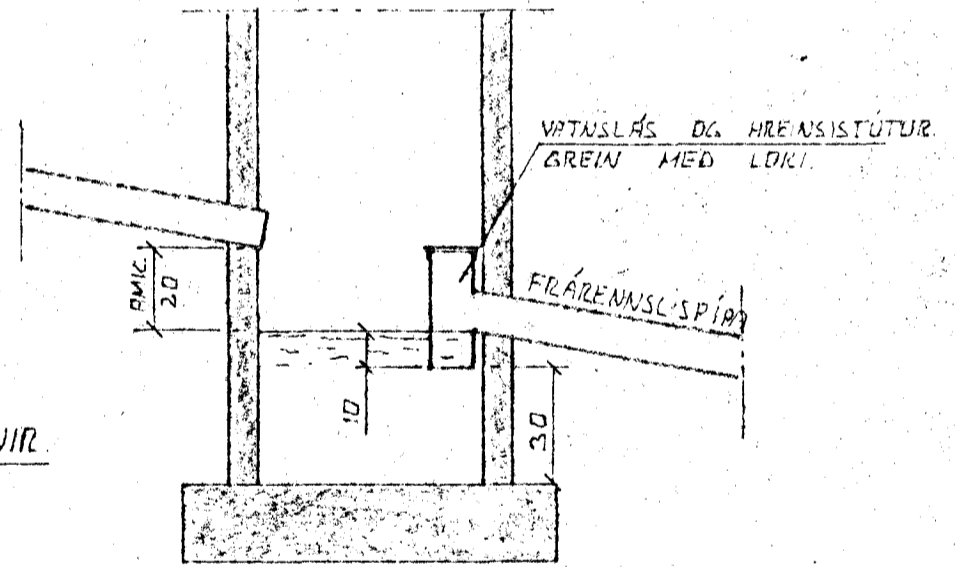


TÁKN FYRIR GRUNNLAGNIÐ

- SKOLPLÖGN
- REGNVATNSLÖGN
- REGNVATNSLÖGN + JARÐVATNSLÖGN
- JARÐVATNSLÖGN

SAFNBRUNNLIR

BRUNNIR FYRIR JARÐVATNI OG REGNVATNI
 FRÆNNISLÍPIR SÍKAL VERA AMK 150 CM
 FRÁ YFIRBORÐI JARÐVEGS.

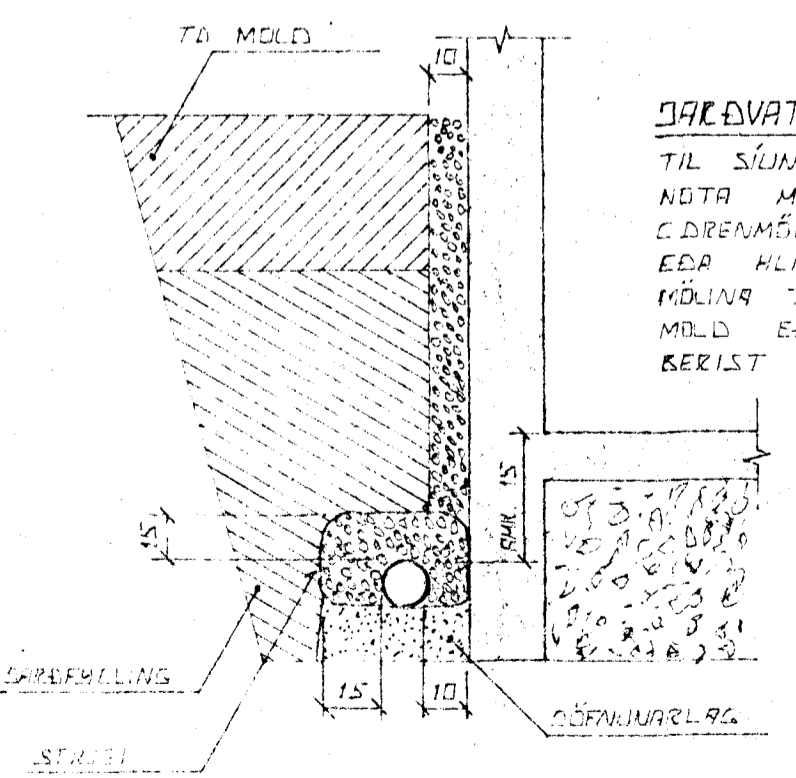


JARÐVATNSLAGNIÐ

TIL SÍUNAR Á JARÐVATNI SÍKAL
 NOTA MÖL STÆRÐ 07-3 CM
 CDRENMÖL SETJA SÍKAL STRAÐI
 EÐA HLIÐSTÆÐ EFINI ÞEIR
 MÖLINA TIL VARNAR VÍ AÐ
 MÖLD EÐA FINU SANDUR
 BERIST Í LÖGNIWA.

ÚTGRÖFTUR

ÚTGRÖFTUR FYRIR LEIÐSLUM SÍKAL
 EKKI VERA DÝPRI EN BOTN
 UNDIRSTÆÐA. EF NAÐSNAJEGT ER AÐ
 LEGGJA LEIÐSLUR DÝPRA EN UNDIR-
 STÆÐIR VERÐUR AÐ LEGGJA LEIÐSLUNA
 MÓ LANGT FÍRÁ UNDIRSTÖÐUM, AÐ
 ÁSETJA ÞEIRRA SÉ ÖRUGG HLUTFALL
 MILLI DÝPTAR OG FJARLÆGDAR
 SÍKAL EKKI VERA MEIRA EN 1:2.

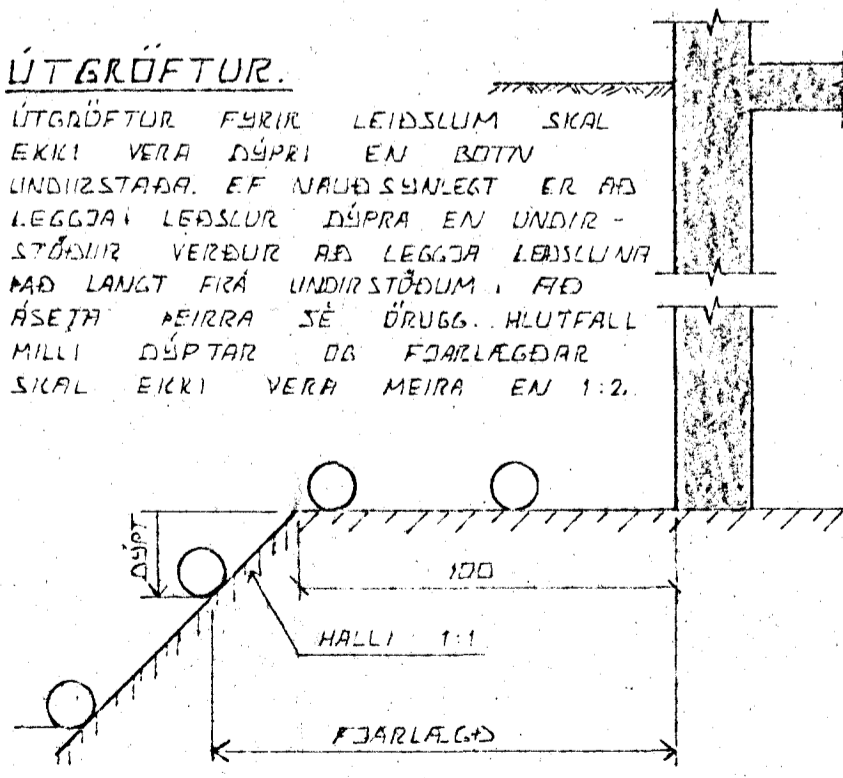

BR.NR.	DAGS	EÐLI BREYTINGAR	SIGN.
SKÚTAHRAUN 9A HAFNARFIREÐI			DAGS APRIL 88
ALMENNAR SKÝRINGAR, FRÆNNISLAGNIR OG INNTAK VATNSVEITU.			HANNA
SIGURÐUR ÞORLEIFSSON TEKNIFRÆÐINGUR F.T.F.I.			TEIKNAD
STRANDGÖTU 11 HAFNARFIREÐI SÍMI 54751			VERK NR 8747
			BLAD NR 2-01