
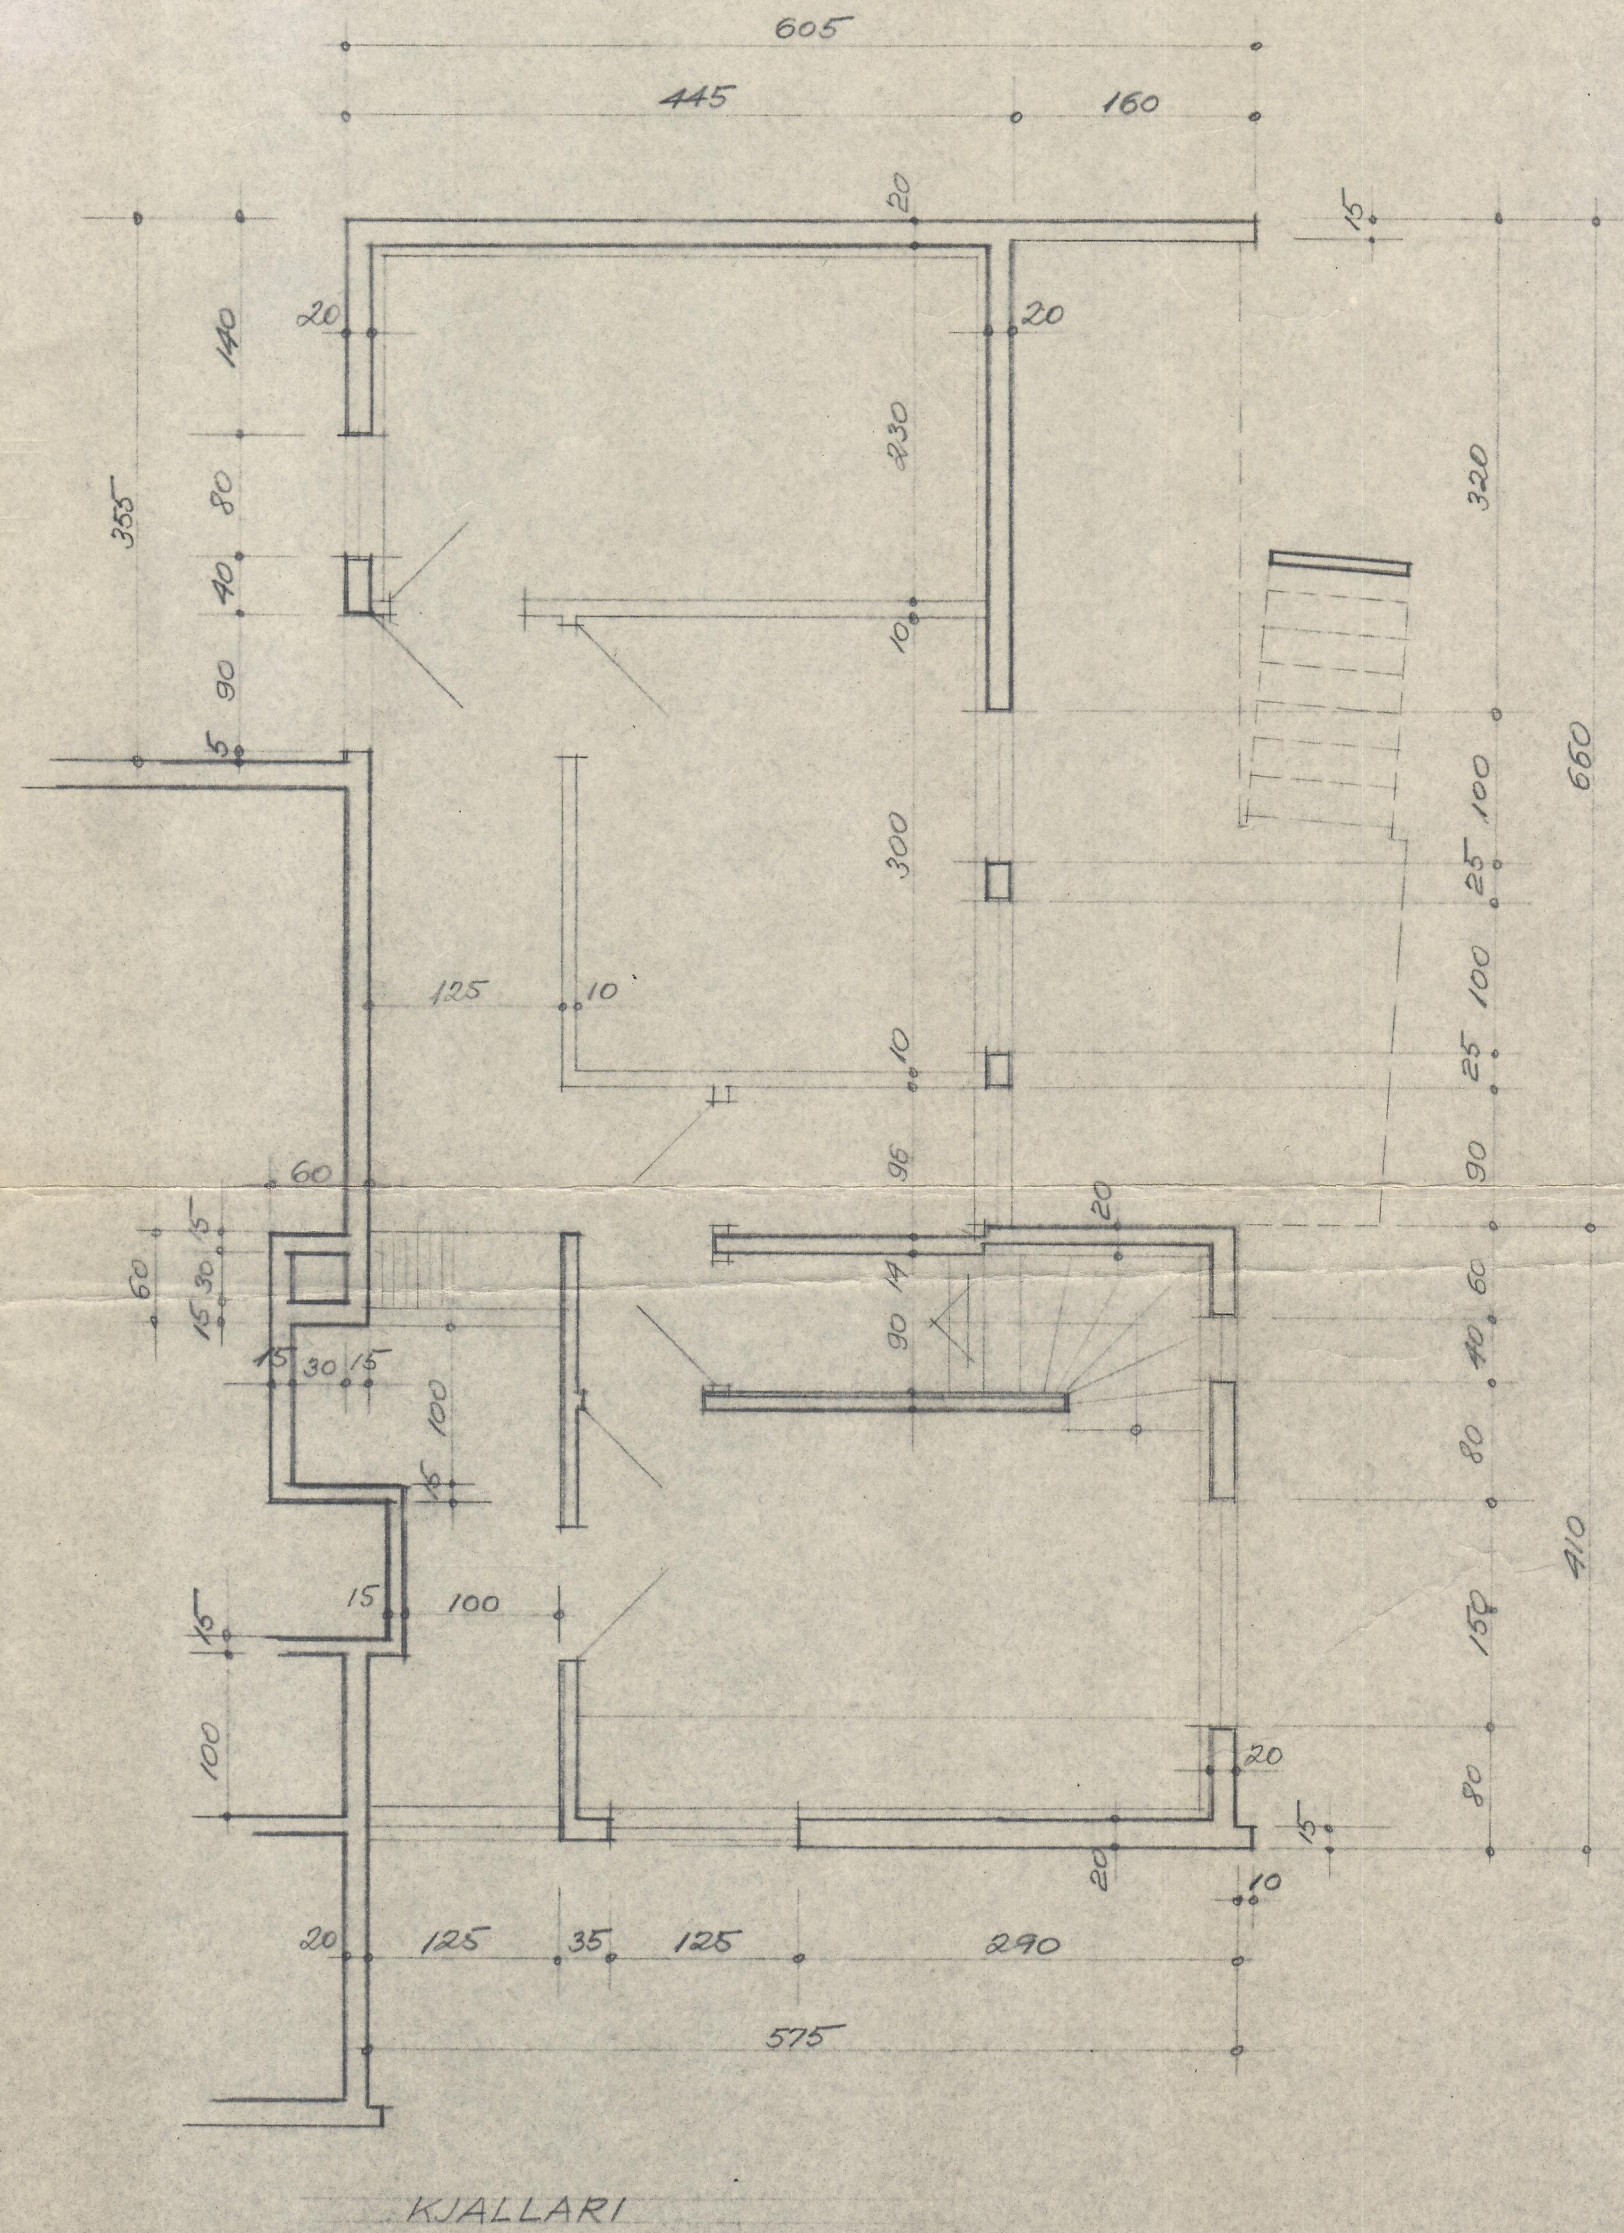


HUS ALBERTS KRISTINSSONAR HAFNARFIRÐI

GRUNNMYNDIR KJALLARA OG 2. HÆÐAR

M. 1:50

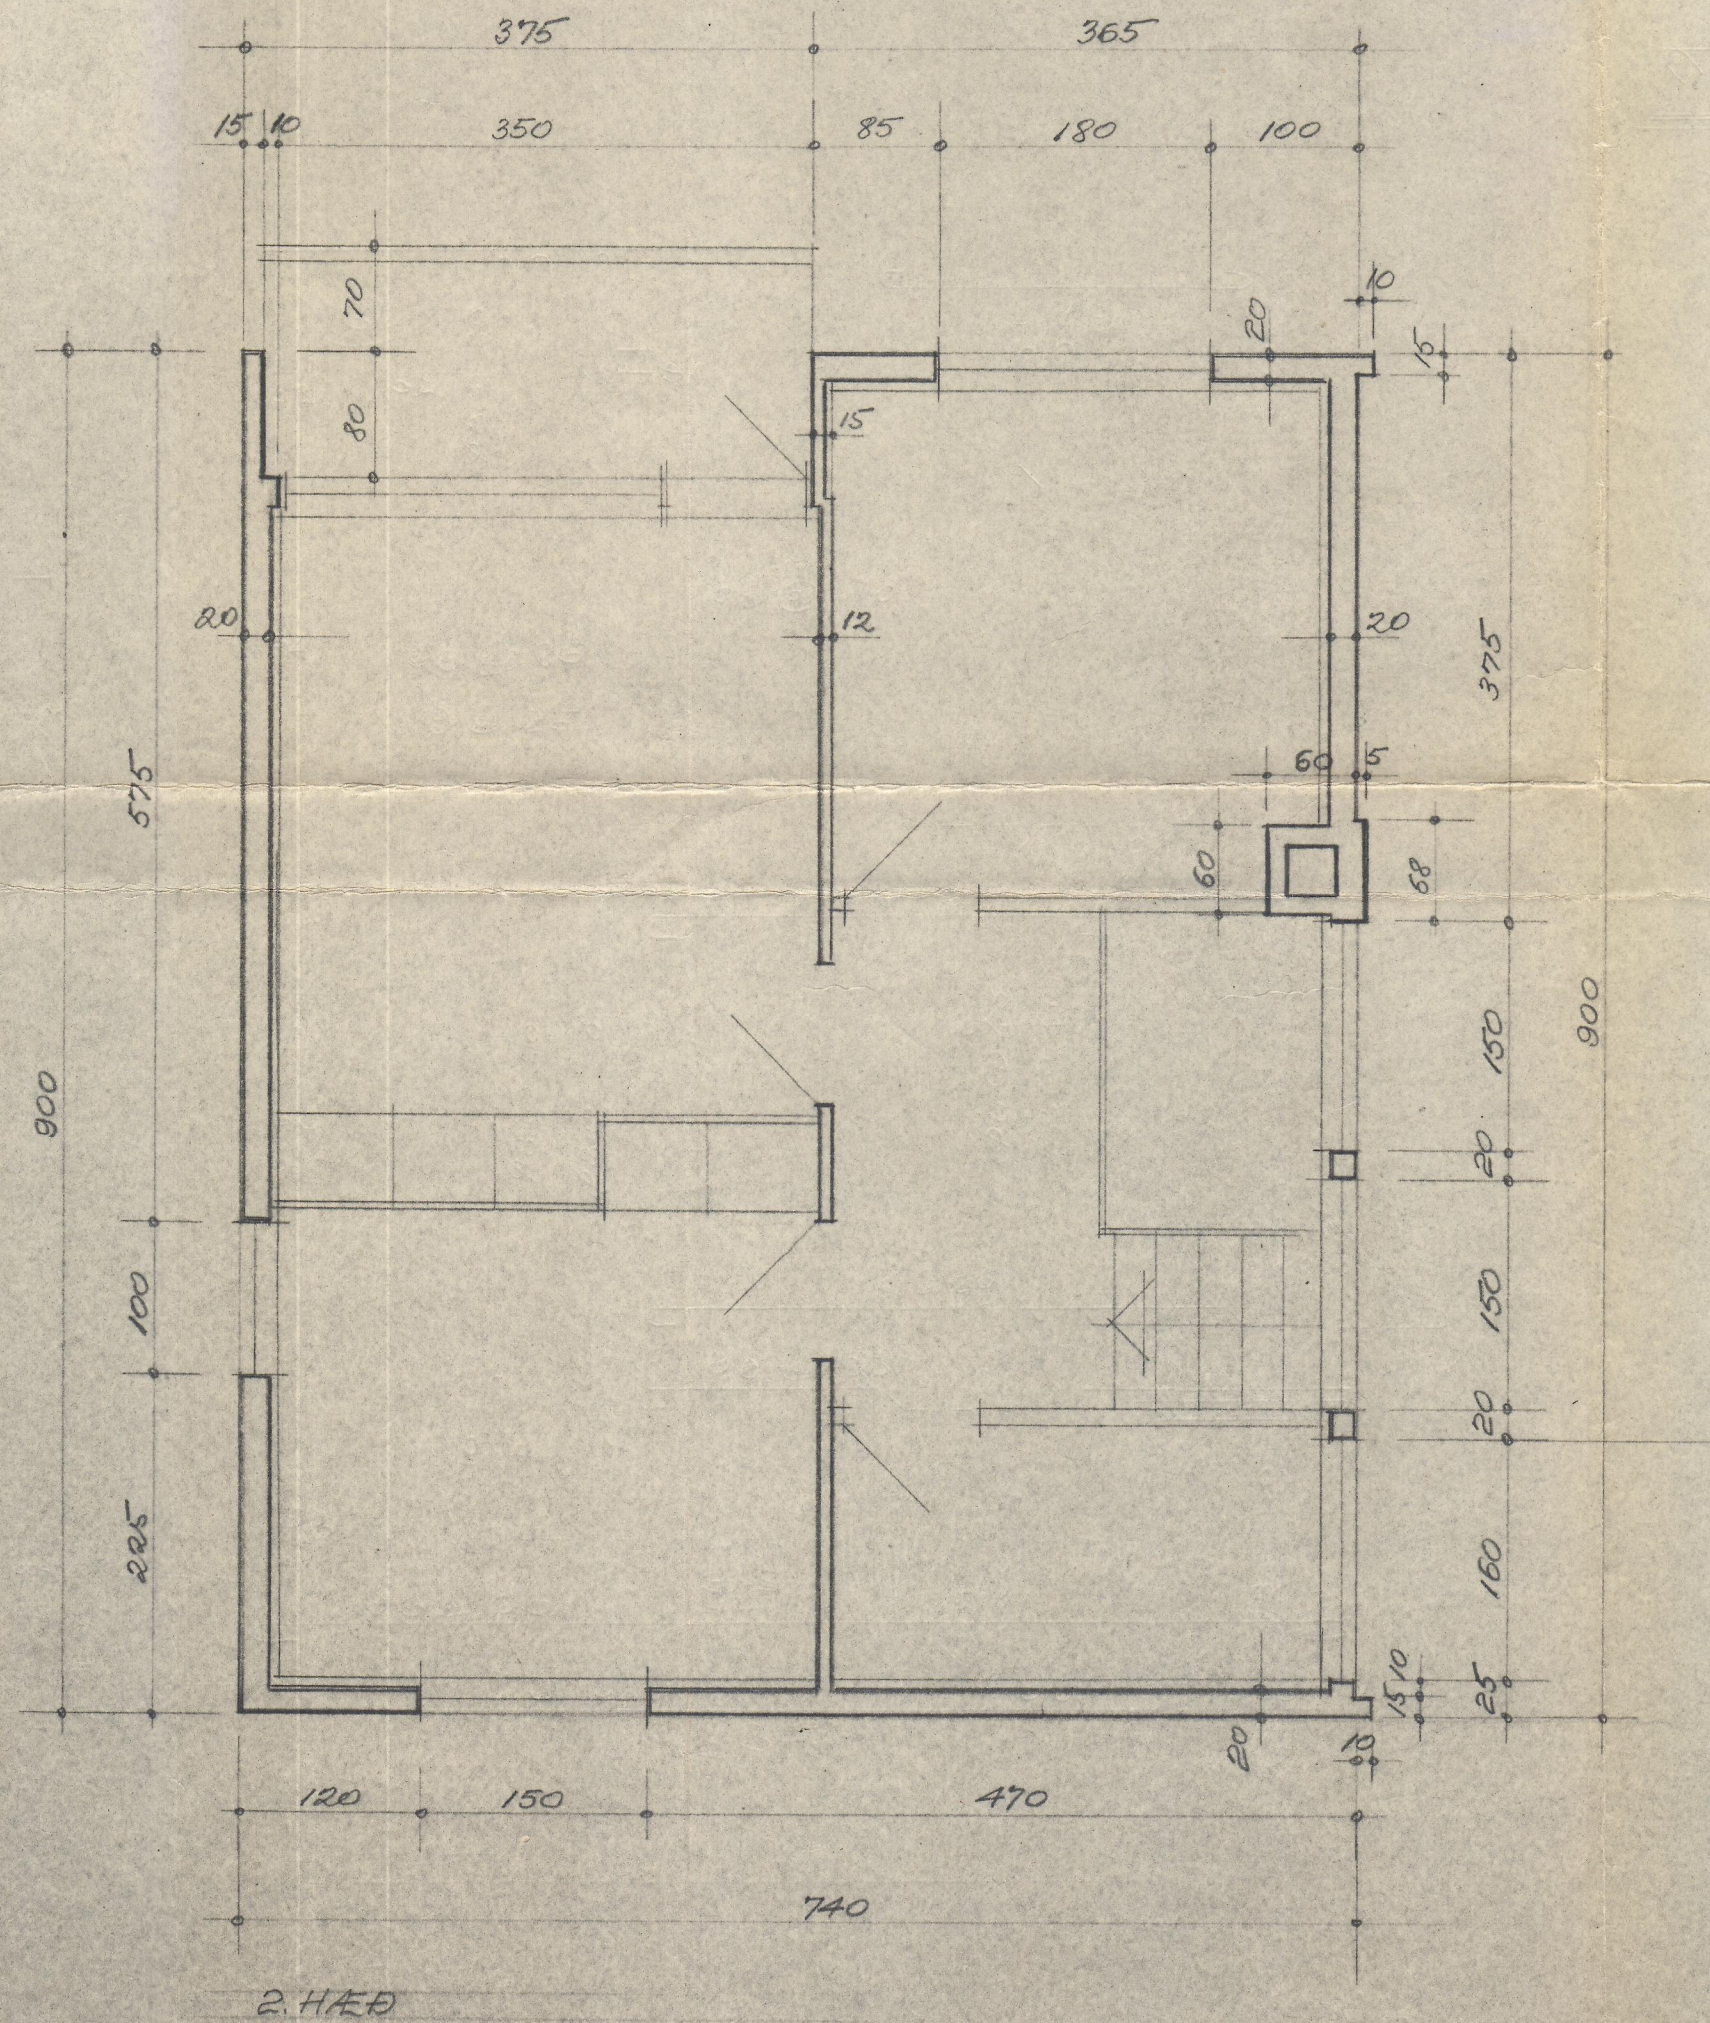

KÓPANOGI Í MÁÍ 1960
Höfundur: [Signature]