


GRUNNMYND 1:50

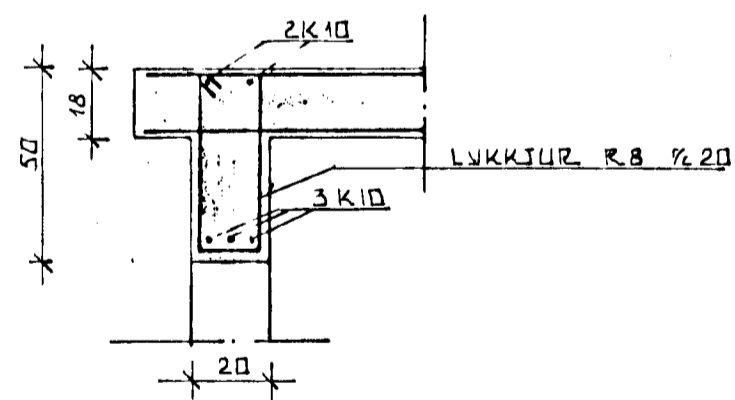

SNIEDI BITA YFIR GLUGGA OG HURÐ  
1:20

Samþykkt þann  
19 OKT. 2000

Byggingafræðingur í Hafnarfirði  
F.h. Sigurbjartur Halldórsson

*[Signature]*

SLÉTTAHRÁUN 15-17 HAFNARFIRÐI.	DAGS 16.08.82
GRUNNMYND BÍLAGEMYSLU. - BURÐARVIRKI.	REIKN.
MÆLIKV. 1:50 A 1:20	TEIKN. <i>[Signature]</i>
SIGURDUR ÞORLEIFSSON TEKNIFRÆÐINGUR F.T.F.I.	VERK NR.
STRANDGÖTULI 11 HAFNARFIRÐI SÍMI 54751	BLAÐ NR. 02