


GRUNNMYND 1:50

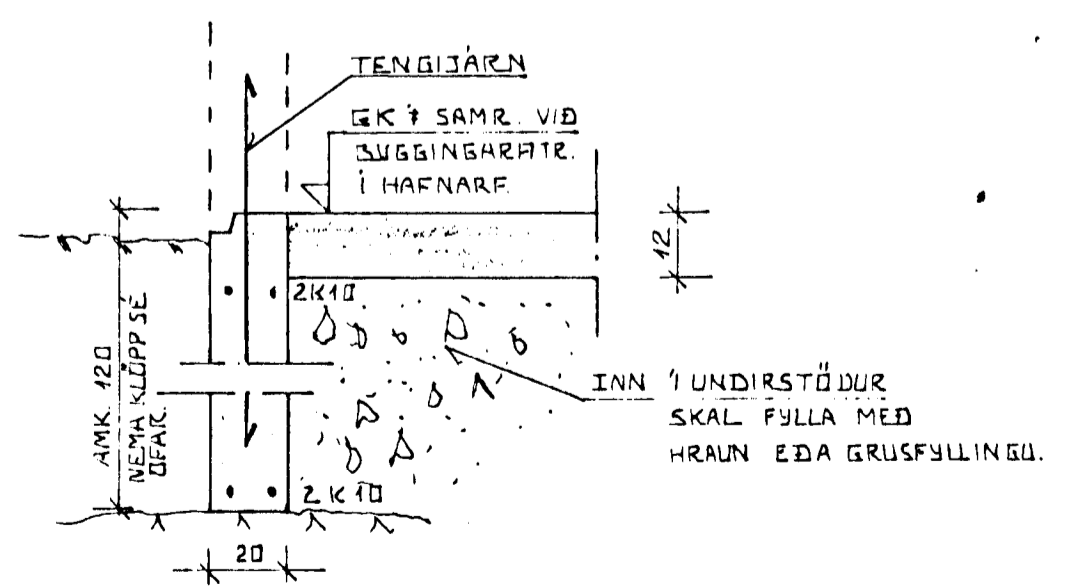

KENNISNIÐ Í UNDIRSTÖÐUR 1:20.

Samþykkt þann
 19 OKT. 2000
 Byggingafulltrúinn í Hafnarfirði
 F.h. Sigurbjartur Halldórsson

SLÉTTAHRÁUN 15-17 HAFNARF. GRUNNMYND - UNDIRSTÖÐUR FYRIR BÍLGEYMSLUR.	DAGS. 16.08.82
	REIKN.
MELIKV 1:50	TEIKN. 2
SIGURÐUR ÞORLEIFSSON TEKNIPRÆÐINGUR F.T.F.I. STRANDBÁTUNUM 11 HAFNARFIRÐI SIMI 54951	VERK NR.
	ISLÆÐ NR. 01