


GRUNNMYND 1:50

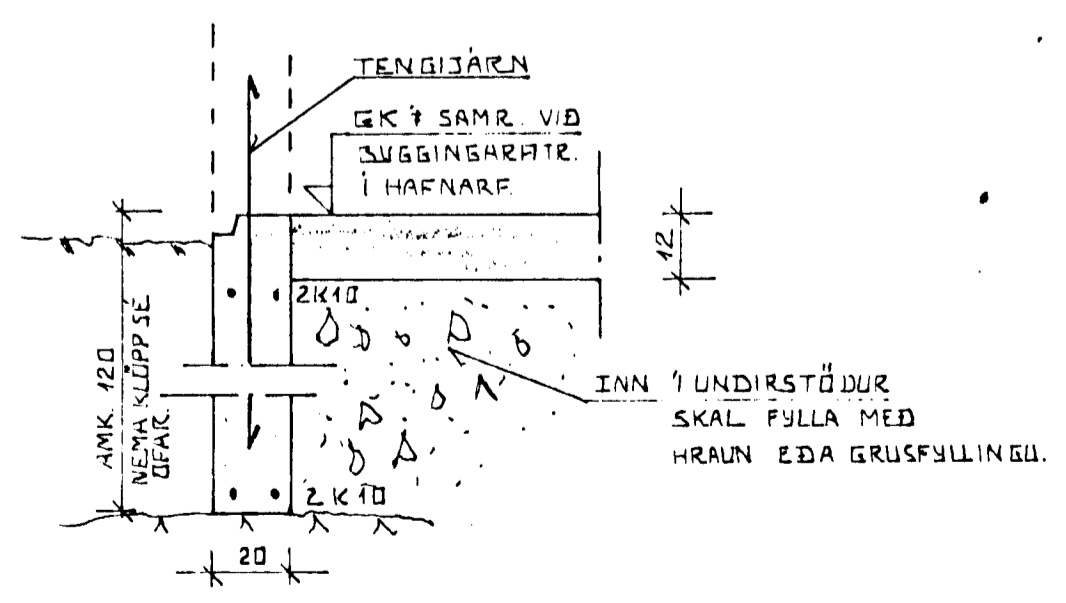

KENNISNIÐ Í UNDIRSTÖÐUR 1:20.

Samþykkt þann  
19 OKT. 2000  
Byggingafultrúinn í Hafnarfirði  
F.h. Sigurbjartur Hallgrímsson

SLÉTTAHRALN 15-17 HAFNARF. GRUNNMYND - UNDIRSTÖÐUR FYRIR BILGEYMSLUR. MELIKV 1:50	DAGS. 16.08.02
	REIKN.
SIGURÐUR ÞORLEIFSSON TEKNIPRÆÐINGUR F.T.F.I. STRANDGÖTULI 11 HAFNARFIRÐI SIMI 54951	TEIKN.
	VERK NR.
	ISLAD NR. 01