


GRUNNMYND 1:50

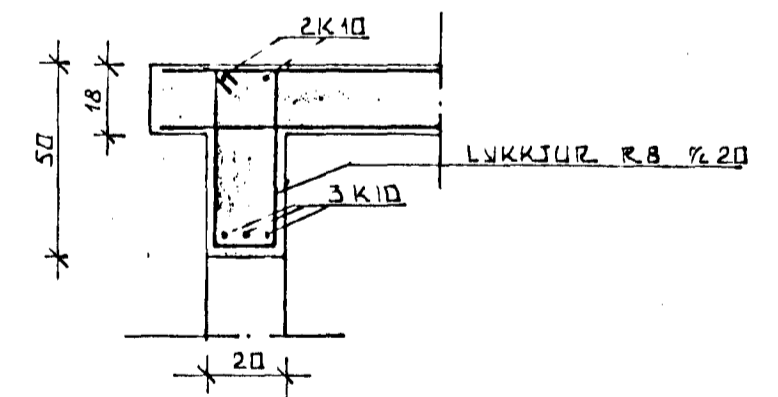

SNÍÐI ÞITA YFIR GLUGGA OG HURÐ  
1:20

Samþykkt þann  
19 OKT. 2000  
Byggingafultrúinn í Hafnarfirði  
F.h. Sigurbjartur Halldórsson  
*SH*

SLÉTTAHRÁUN 15-17 HAFNARFIRÐI.	DAGS 16 08 82.
GRUNNMYND BÍLAGEYMSLU - BUREÐARVIRKI.	REIKN.
MÆLIKV. 1:50 A 1:20	TEIKN. <i>SH</i>
SIGURDUR ÞORLEIFSSON TEKNIFRÆÐINGUR F.T.F.I.	VERK NR.
STRANDGÖTULI 11 HAFNARFIRÐI SÍMI 54751	ISLÆÐNR. 02