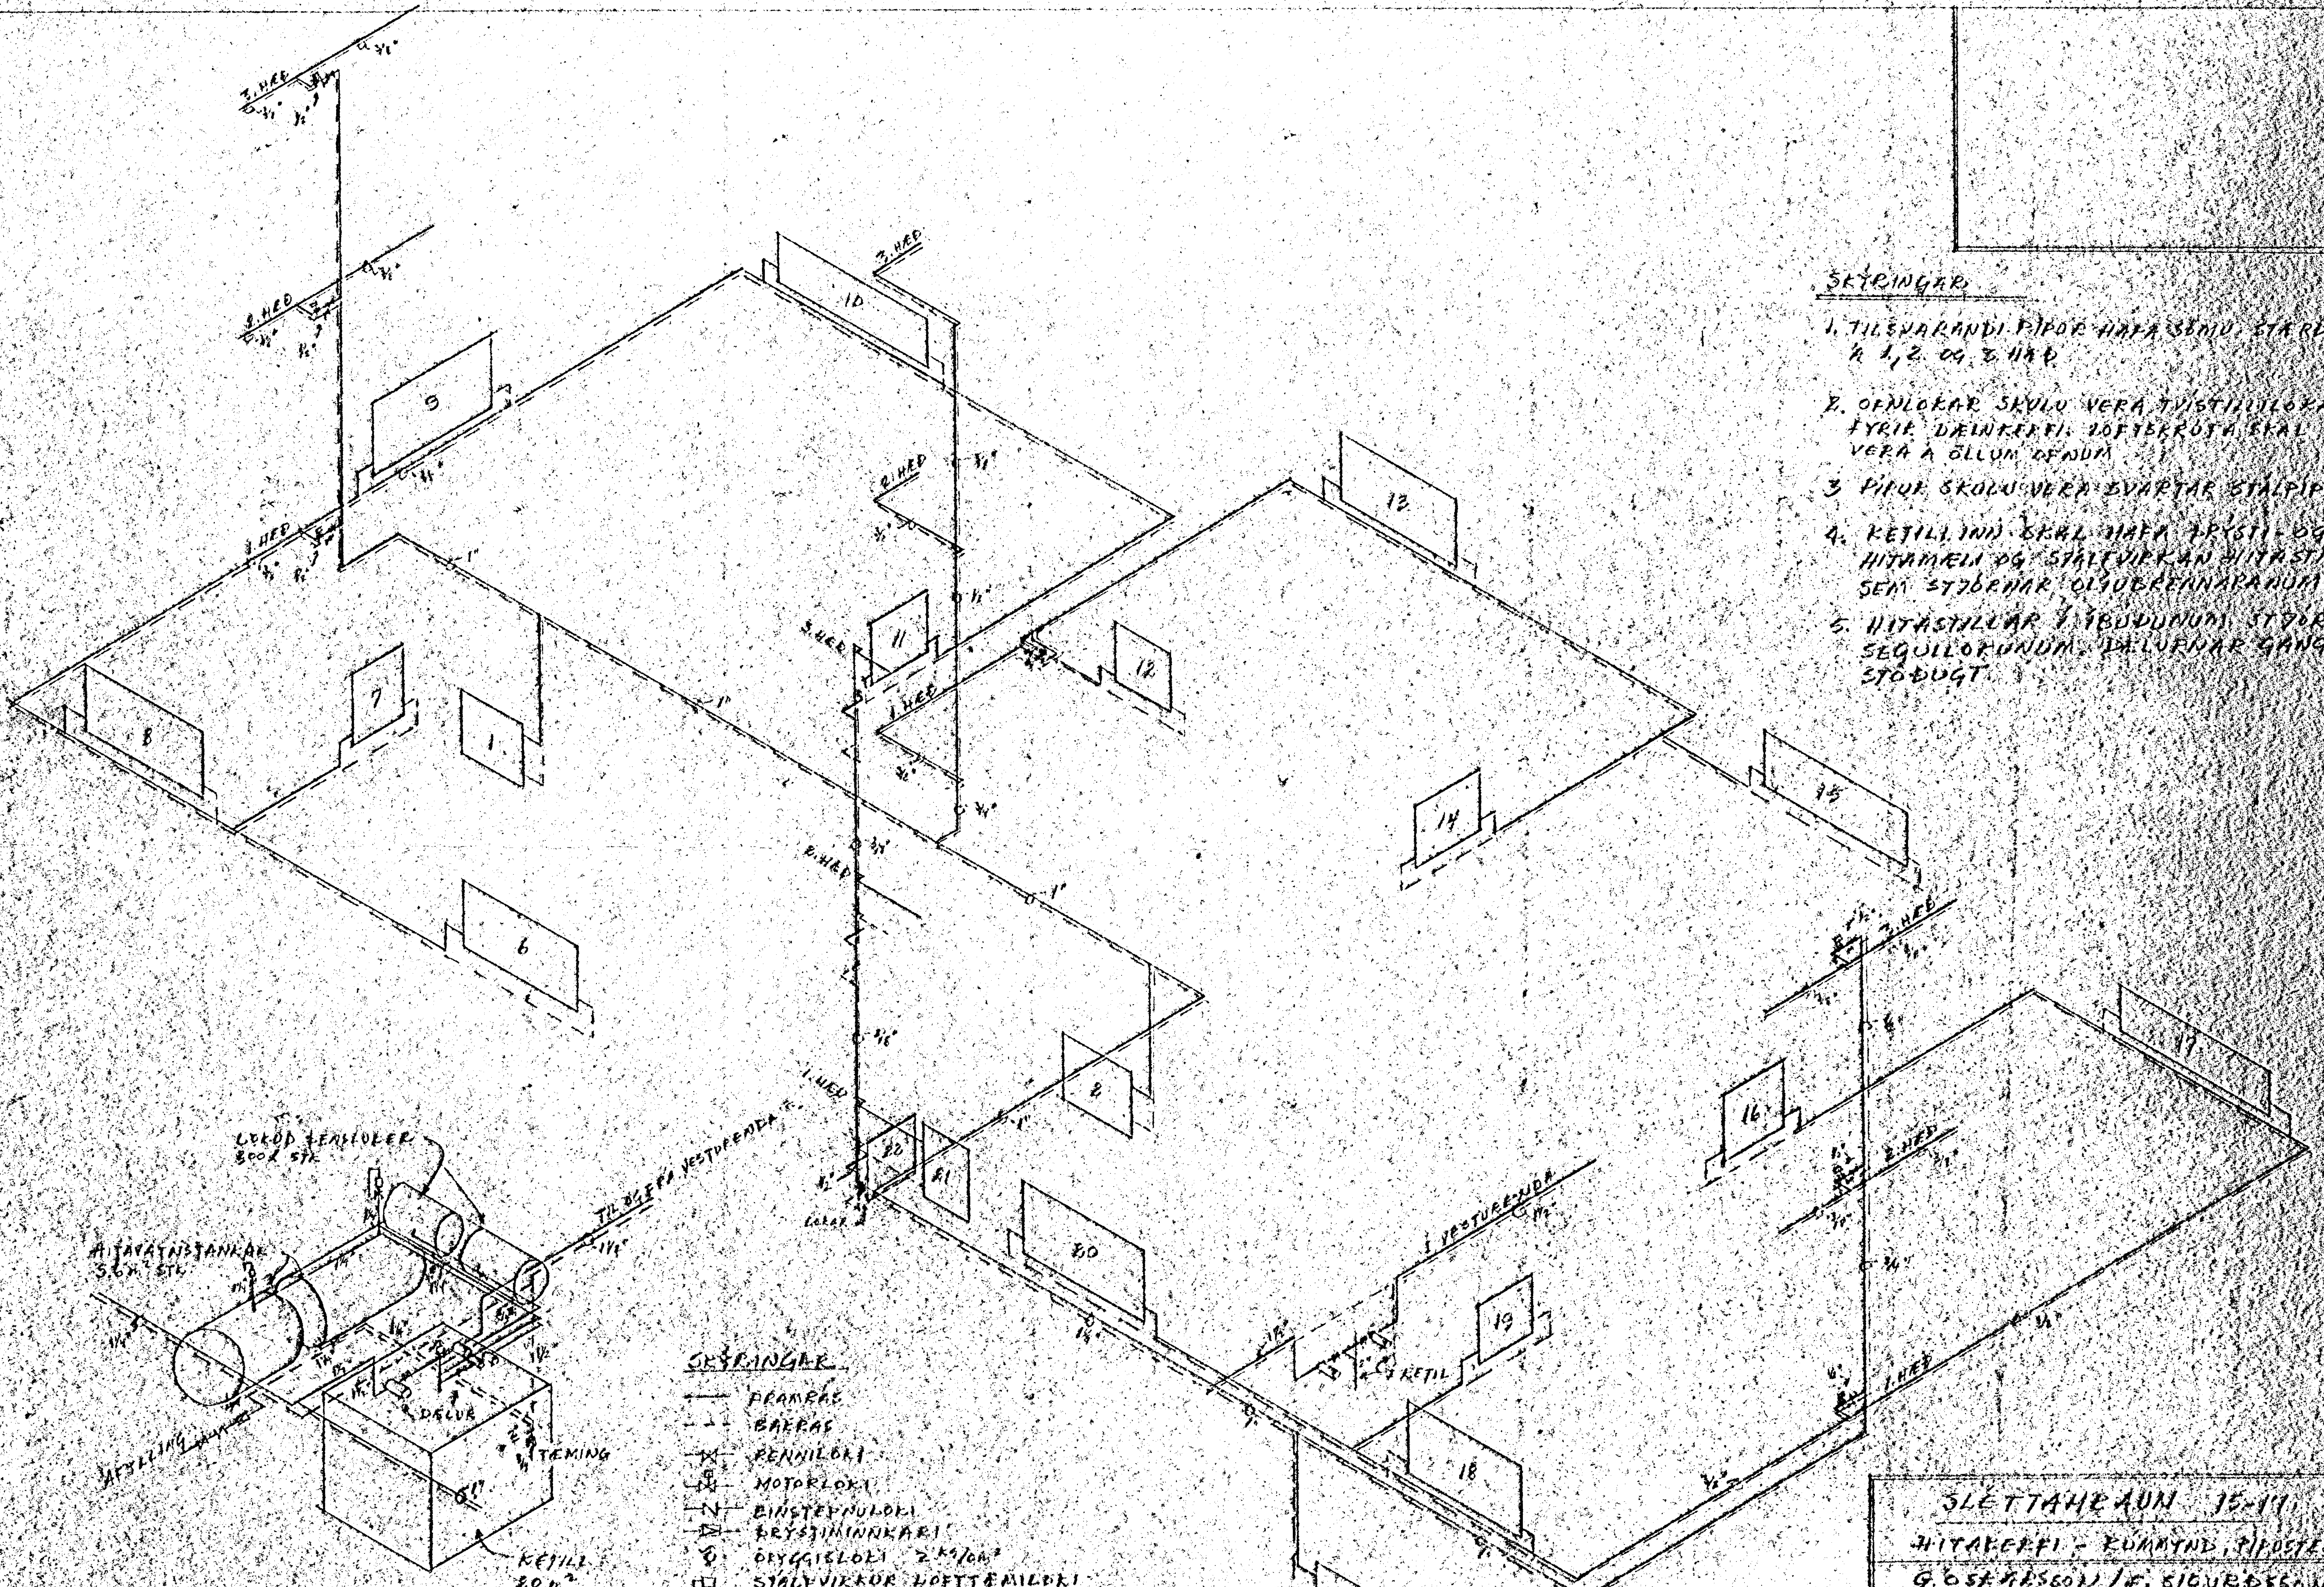
1
2
3
6
7
8
9
10
11
12
13
14
15
16
17
18
19
20
21
22
1. HÆÐ
2. HÆÐ
3. HÆÐ
1"
1¼"
¾"
½"
KETILL
2,0 m²
TÆMING
DÆLUR
HITAVATNSTANKAR
LOKAÐ ÞENSLUKER
TIL ÖÐRU VESTURENDA
VESTURENDA
ÁFYLLING

SKÝRINGAR

1. TILSVARANDI PÍPUR HAFA SÖMU STÆRÐ Á 1, 2 OG 3 HÆÐ.
2. OFNLOKAR SKULU VERA TVÍSTILLILOKAR FYRIR DÆLUKERFI. LOFTSKRÚFA SKAL VERA Á ÖLLUM OFNUM
3. PÍPUR SKULU VERA SVARTAR STÁLPÍPUR.
4. KETILLINN SKAL HAFA ÞRÝSTI- OG HITAMÆLI OG SJÁLFVIRKAN HITASTILLI SEM STJÓRNAR OLÍUBRENNARANUM
5. HITASTILLAR Í ÍBÚÐUNUM STJÓRNA SEGULLOKUNUM. DÆLURNAR GANGA STÖÐUGT.

SKÝRINGAR

—	FRAMRÁS
- -	BAKRÁS
⋈	RENNILOKI
⋈	MOTORLOKI
N	EINSTEFNULOKI
▷	ÞRÝSTIMINNKARI
⧖	ÖRYGGISLOKI 2 kg/cm²
⊓	SJÁLFVIRKUR LOFTTÆMILOKI
CD	DÆLUR Í MÓTÞRÝSTINGUR 14 FET AFKÖST 10 GAL/MIN SNÚNINGSHRAÐI 2900 SN

SLÉTTAHRAUN 15-17	
HITAKERFI - RÚMMYND, PÍPUSTÆRÐIR	
G. ÓSKARSSON / F. SIGURÐSSON	
MÆLIKV. 1:50	DAGS. ÁGÚST 1965
TEIKN. GÓ	BLAÐ 16