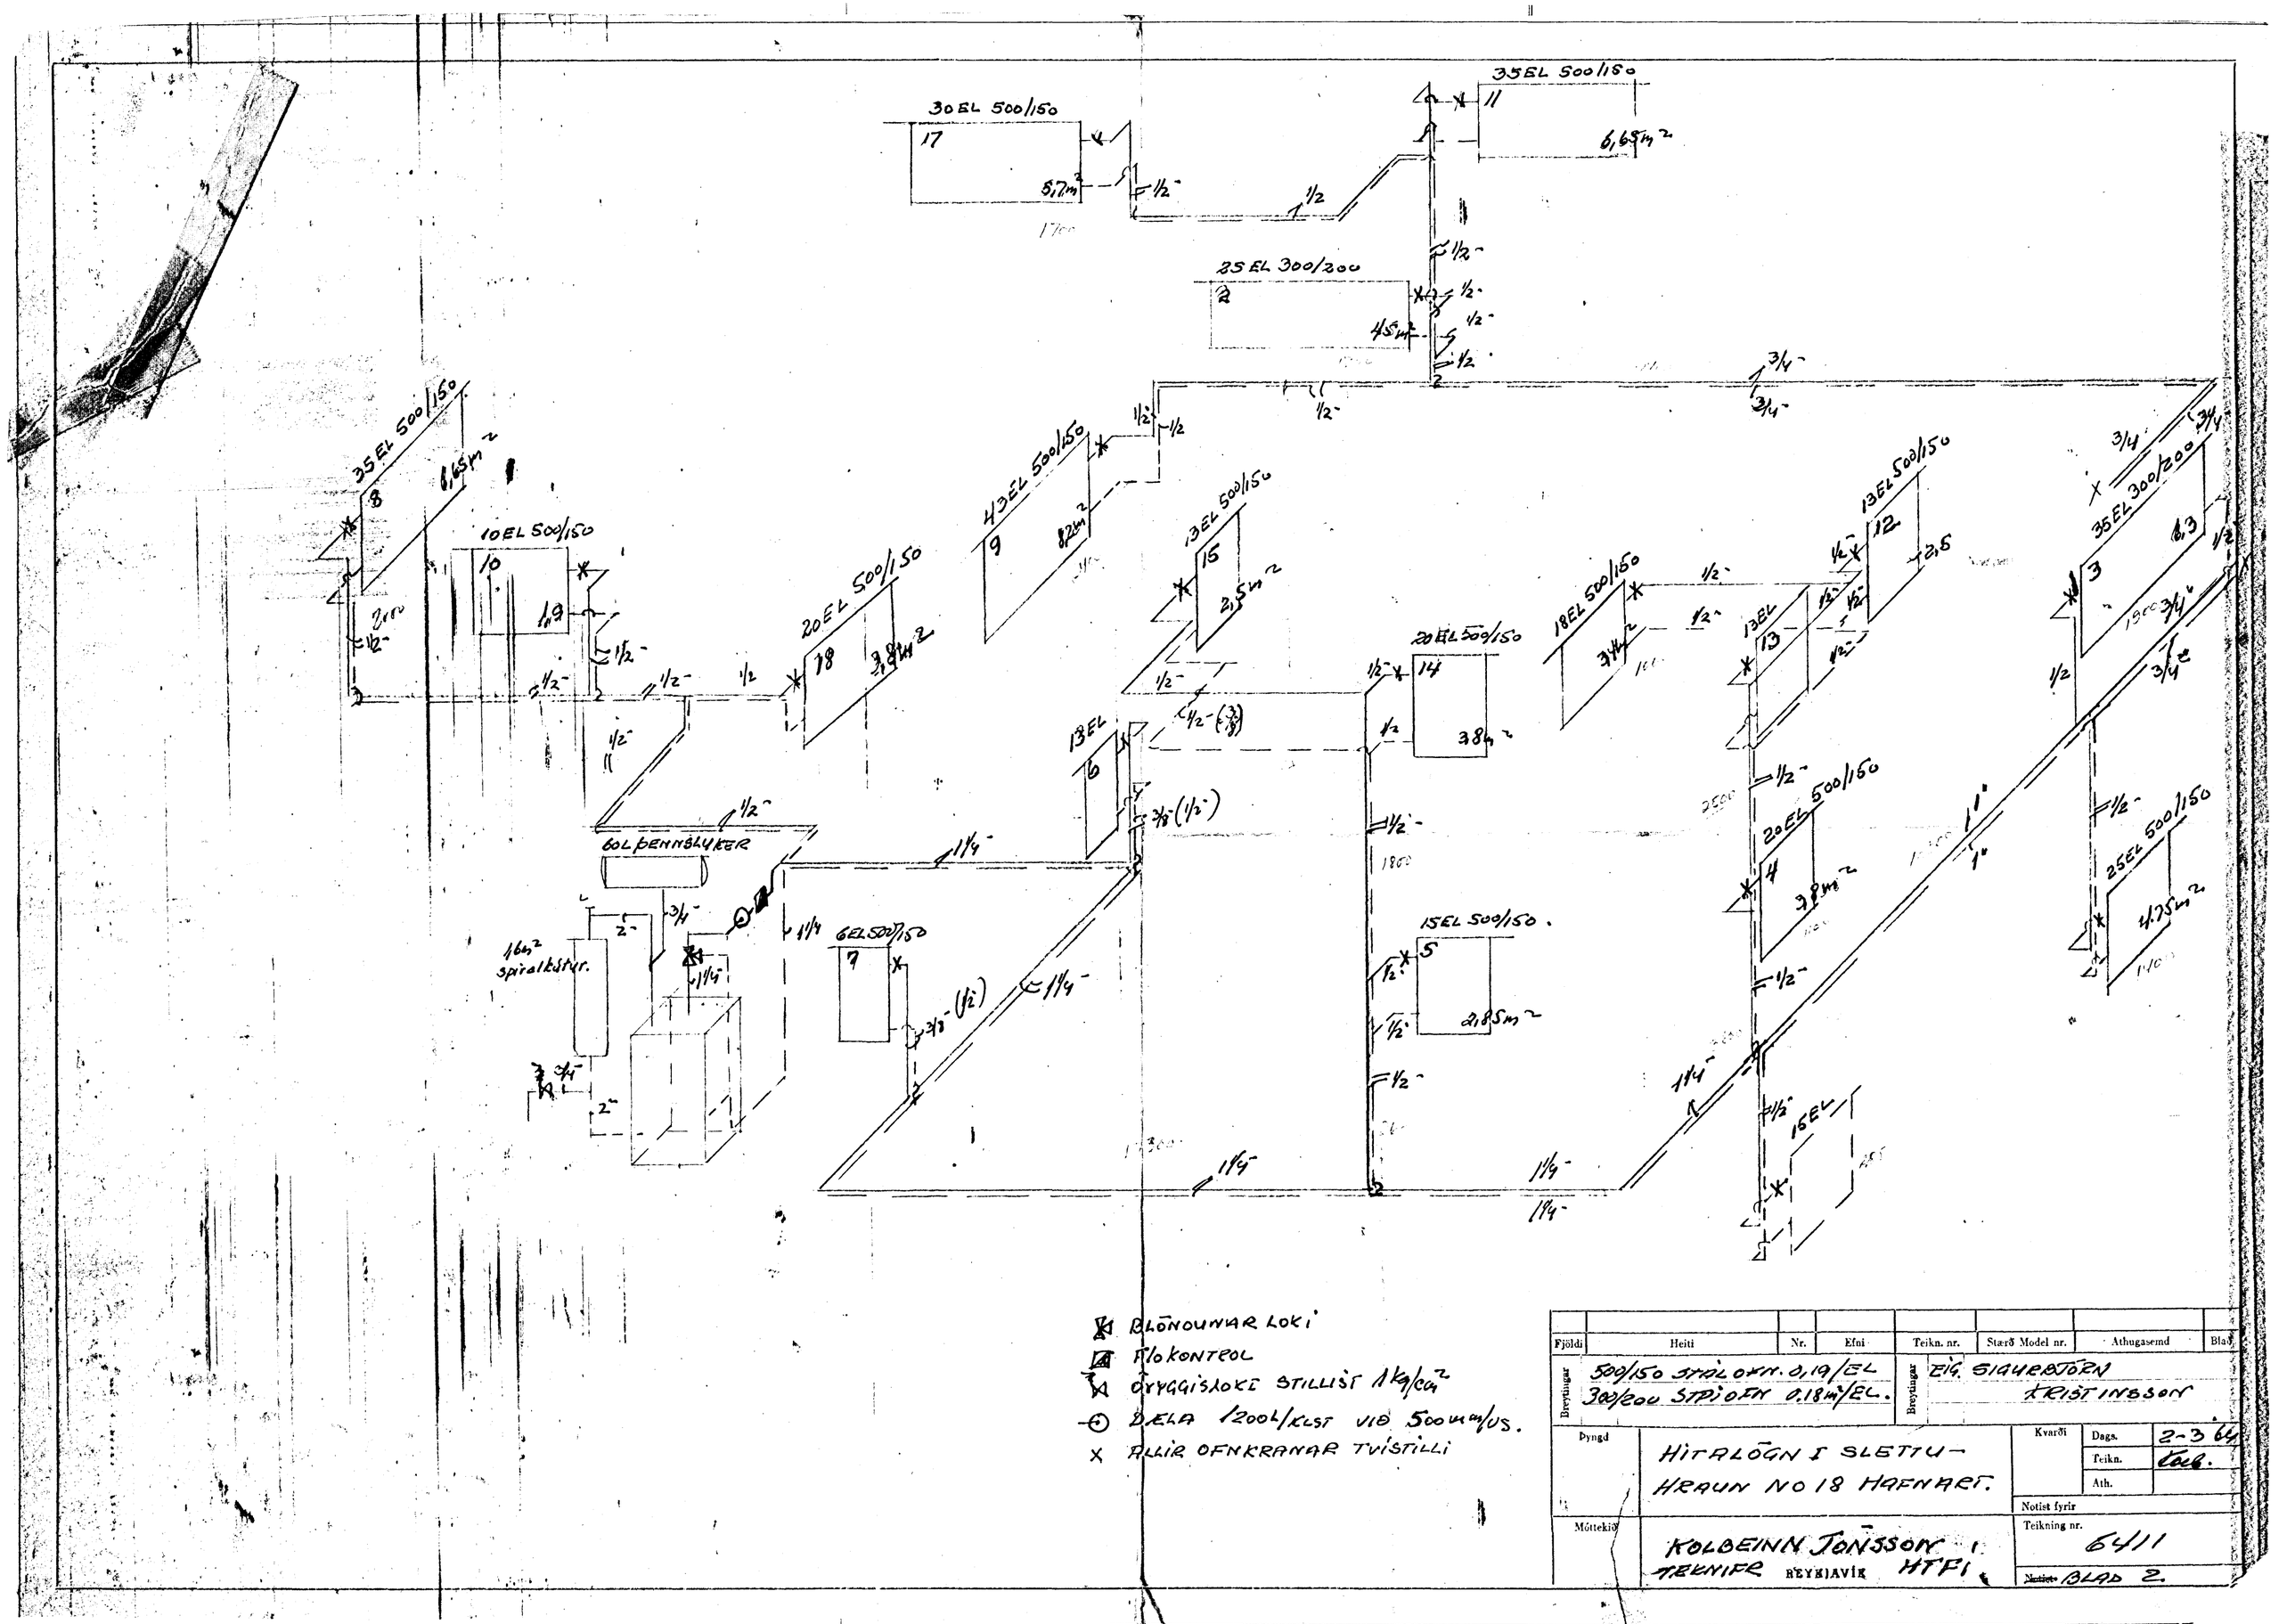

Fjöldi	Heiti	Nr.	Efni	Teikn. nr.	Stærð Model nr.	Athugasemd	Blað

Breytingar: 500/150 STÁLOFN. 0,19/EL
300/200 STÁLOFN 0,18m²/EL.

Breytingar: EIG. SIGURBJÖRN KRISTINSSON

Þyngd: HITALÖGN I SLETTU-HRAUN NO 18 HAFNART.

Kvarði: Dags. 2-3 64; Teikn. Kolb.; Ath.

Notist fyrir

Móttekið: KOLBEINN JÓNSSON TEKNIFR REYKJAVÍK HTFI

Teikning nr. 6411

~~Notist~~ BLAD 2.