

Grunnmynd -sníð- 1:5 (mál í cm)



Skýringar

1. Steni-plötur, stærð 119,5 x 279,5
2. Loftunargrind gagnvarin 28 x 58 mm

4. Vindpappi
5. Einangrun 50 mm þéttull
6. Einangrunargrind 48 x 48 gagnvarin

9. Timburfylling

Sjá nánar upplýsingablað um STENI húsklæðningu frá BYKO.

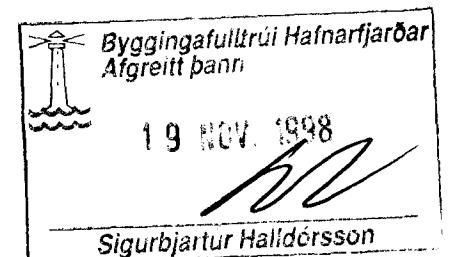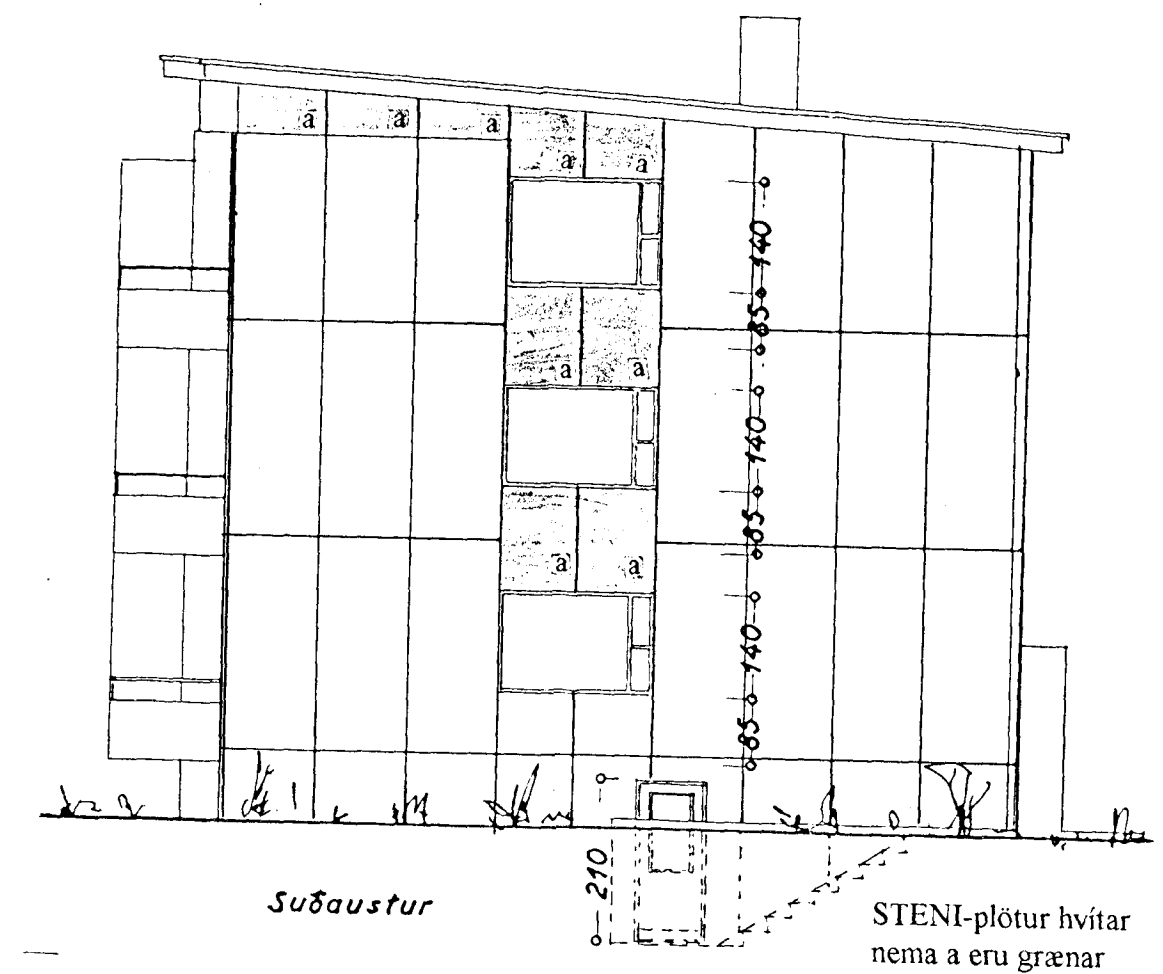

SLÉTTAHRÁUN NR. 19 - 21
Hafnarfirði

Suðausturgafi hússins klæddur
STENI-plötum.

Grunnmynd 1:5 Útlit 1:100

Hafnarfirði, 6. nóvember 1998

Sigurbjartur Halldórsson
Friðþjófur, Sigurðsson, kt. 200724-2249