


GRUNNMYND 2. HEDAR.

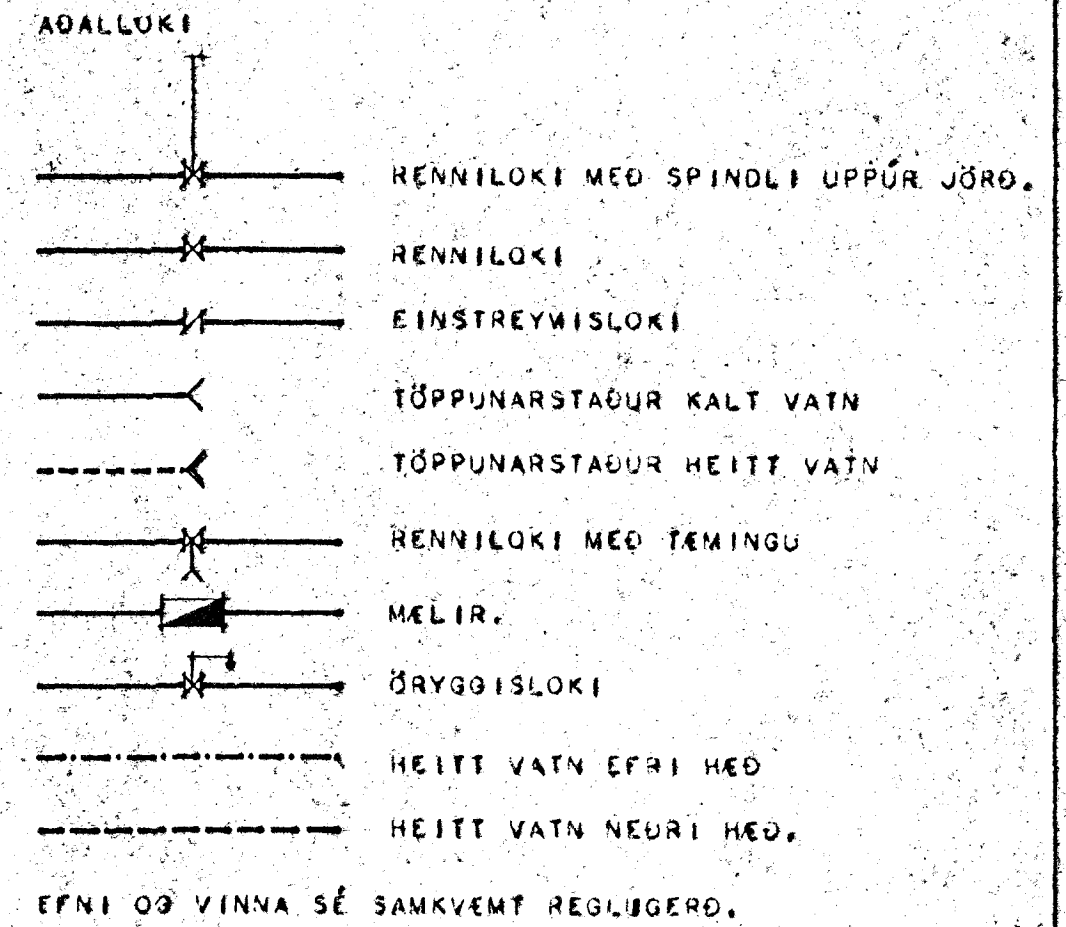

HÖSNÆÐISMÁLASTOFNUN RÍKISINS	
VATNSLAGNIR:	TVÍBYLISHÍÐ.
GRUNNMYND 2. HEDAR	VERK 128-A.
MÁL 1:50	BLAÐ NR 3.
	MÁÍ 1966
<i>Signature: P. Kristjánsson</i> <i>Signature: Hj. H. H. H.</i>	