
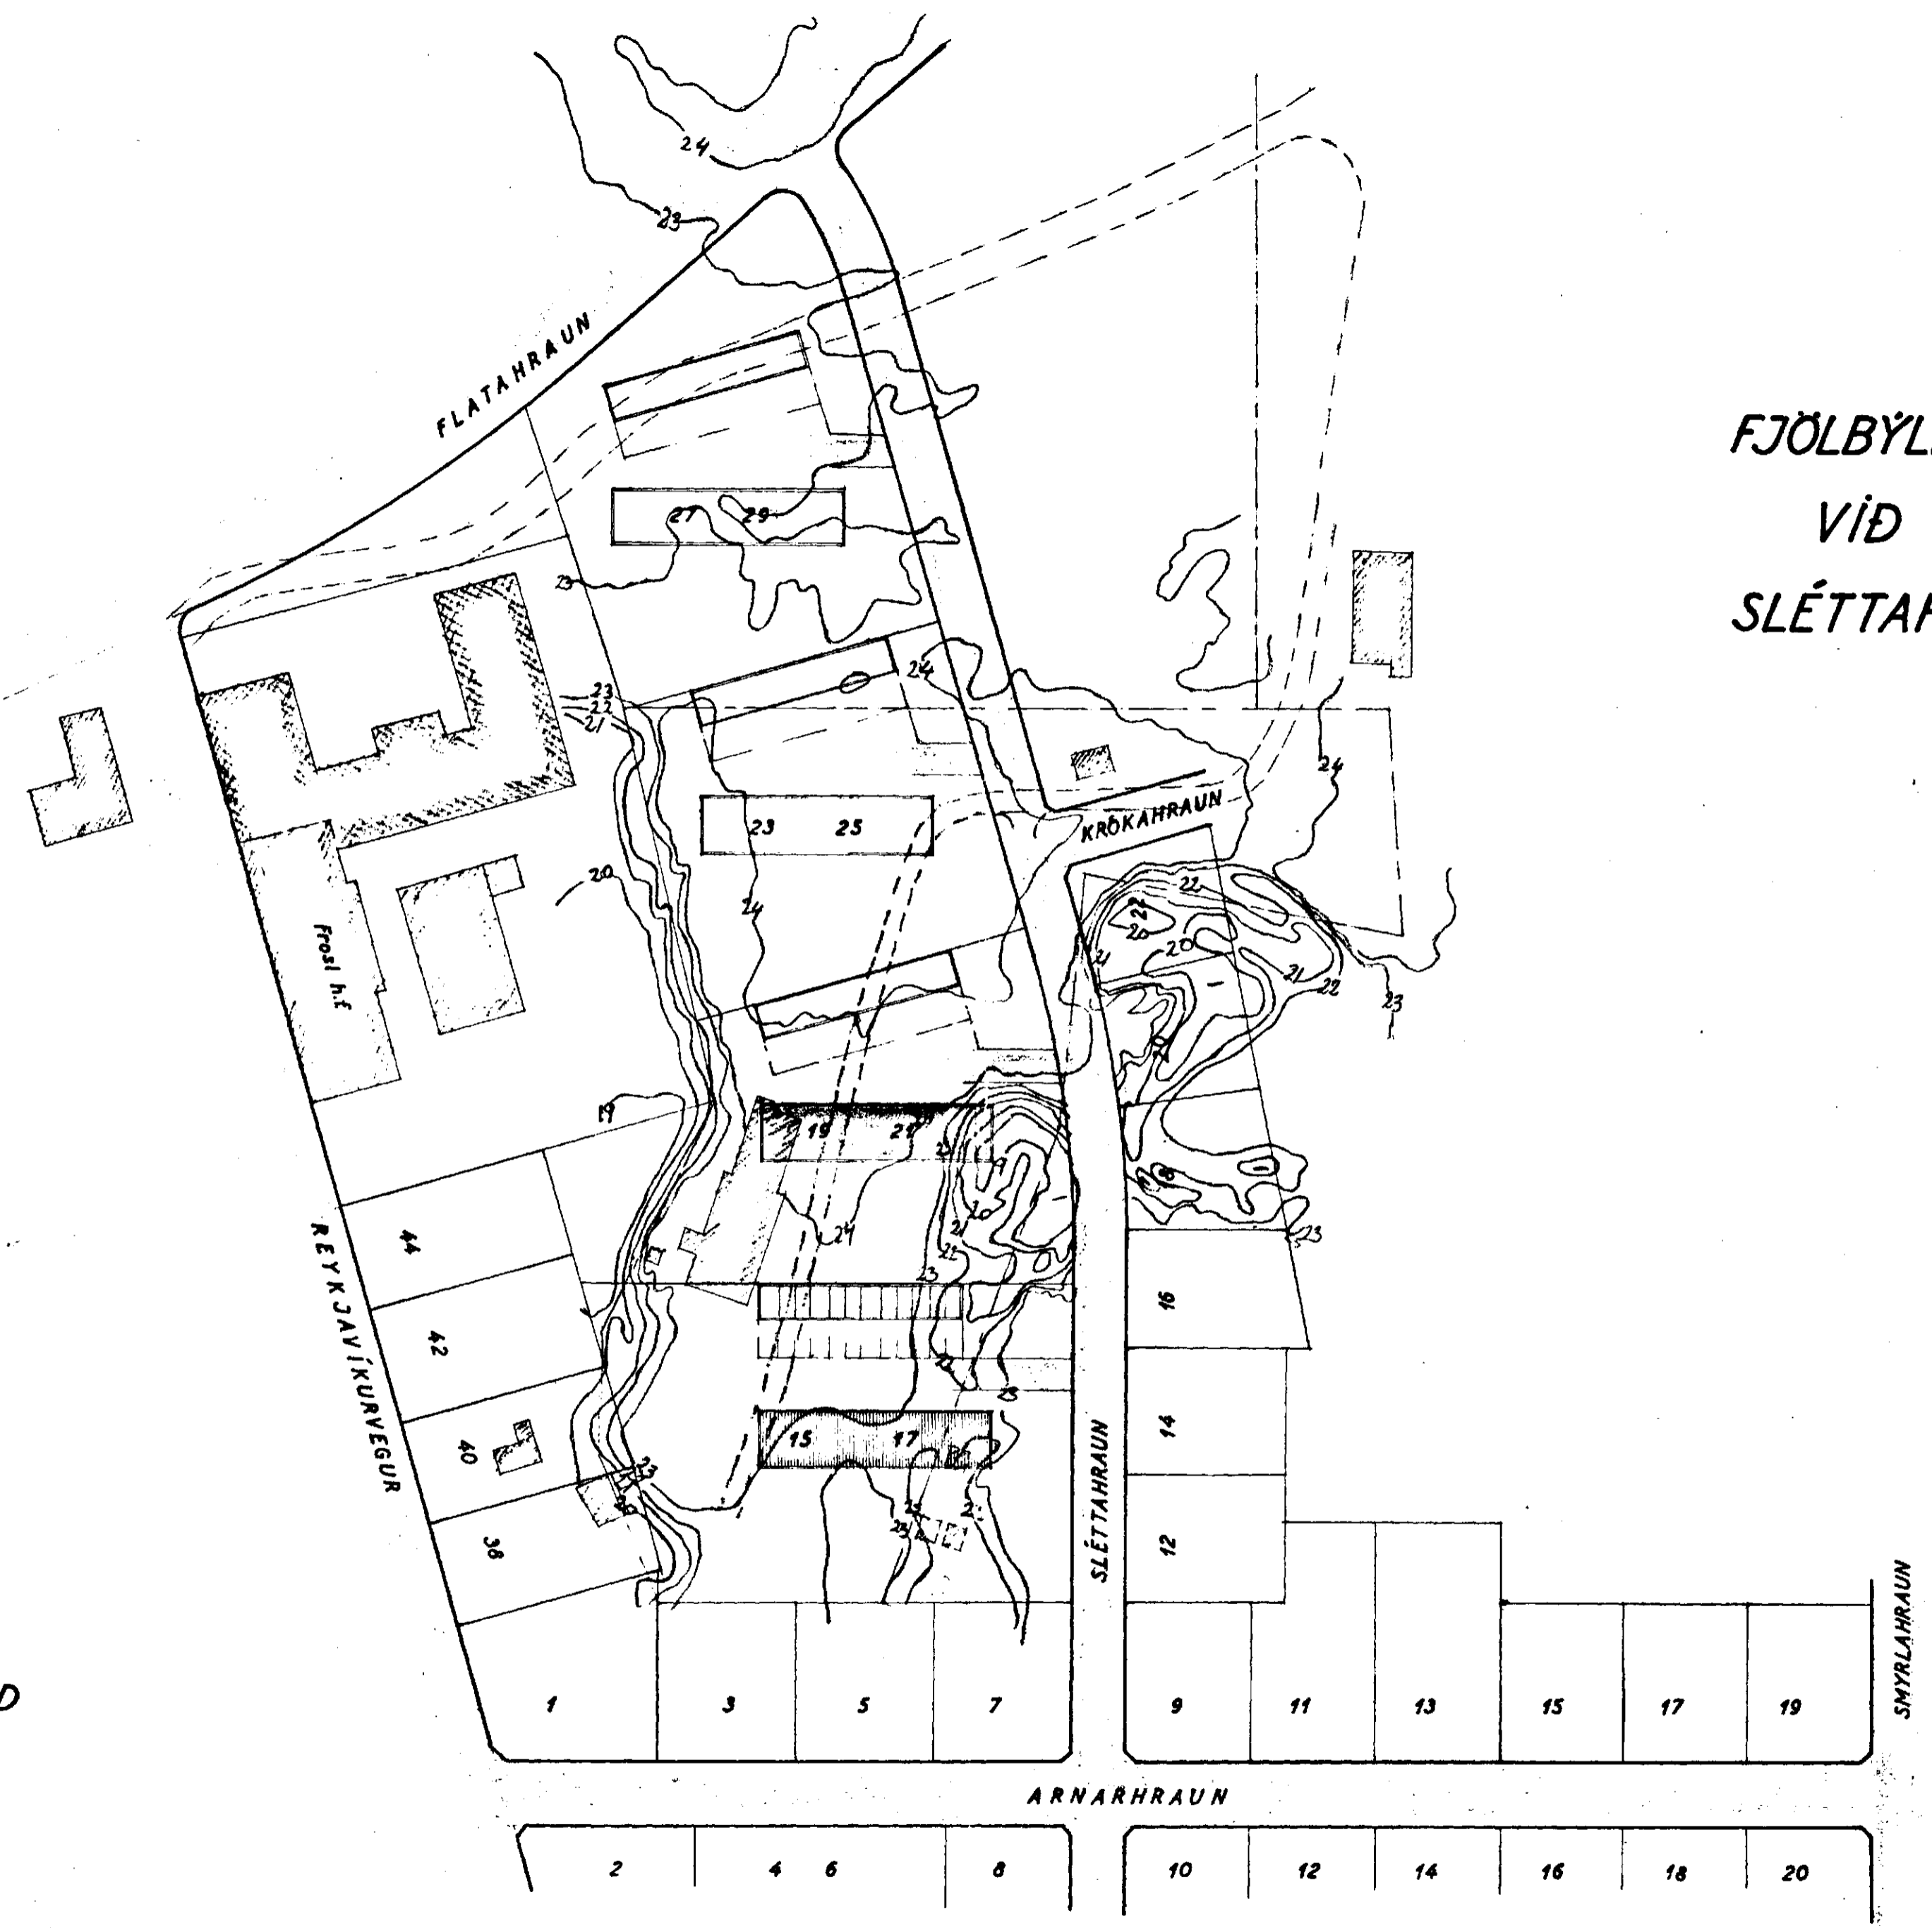


Samþykkt á fundi bygginga-
nefndar þ. 15/12 1965

BYGGINGAÞRÚNING
HAFNARFIRÐI

FJÖLBÝLISHÚS
VIÐ
SLÉTTAHRAUN

AFSTÖÐUMYND
1:1000

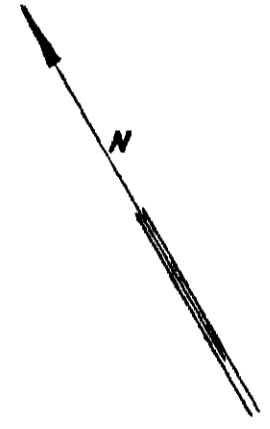

BLAD 1

Stofnarskipti 2 ágúst 1965
G. Óskarsson / E. Sigurðsson