


SLÉTTAHRÁUN 24-26.

HAFNARFIRÐI

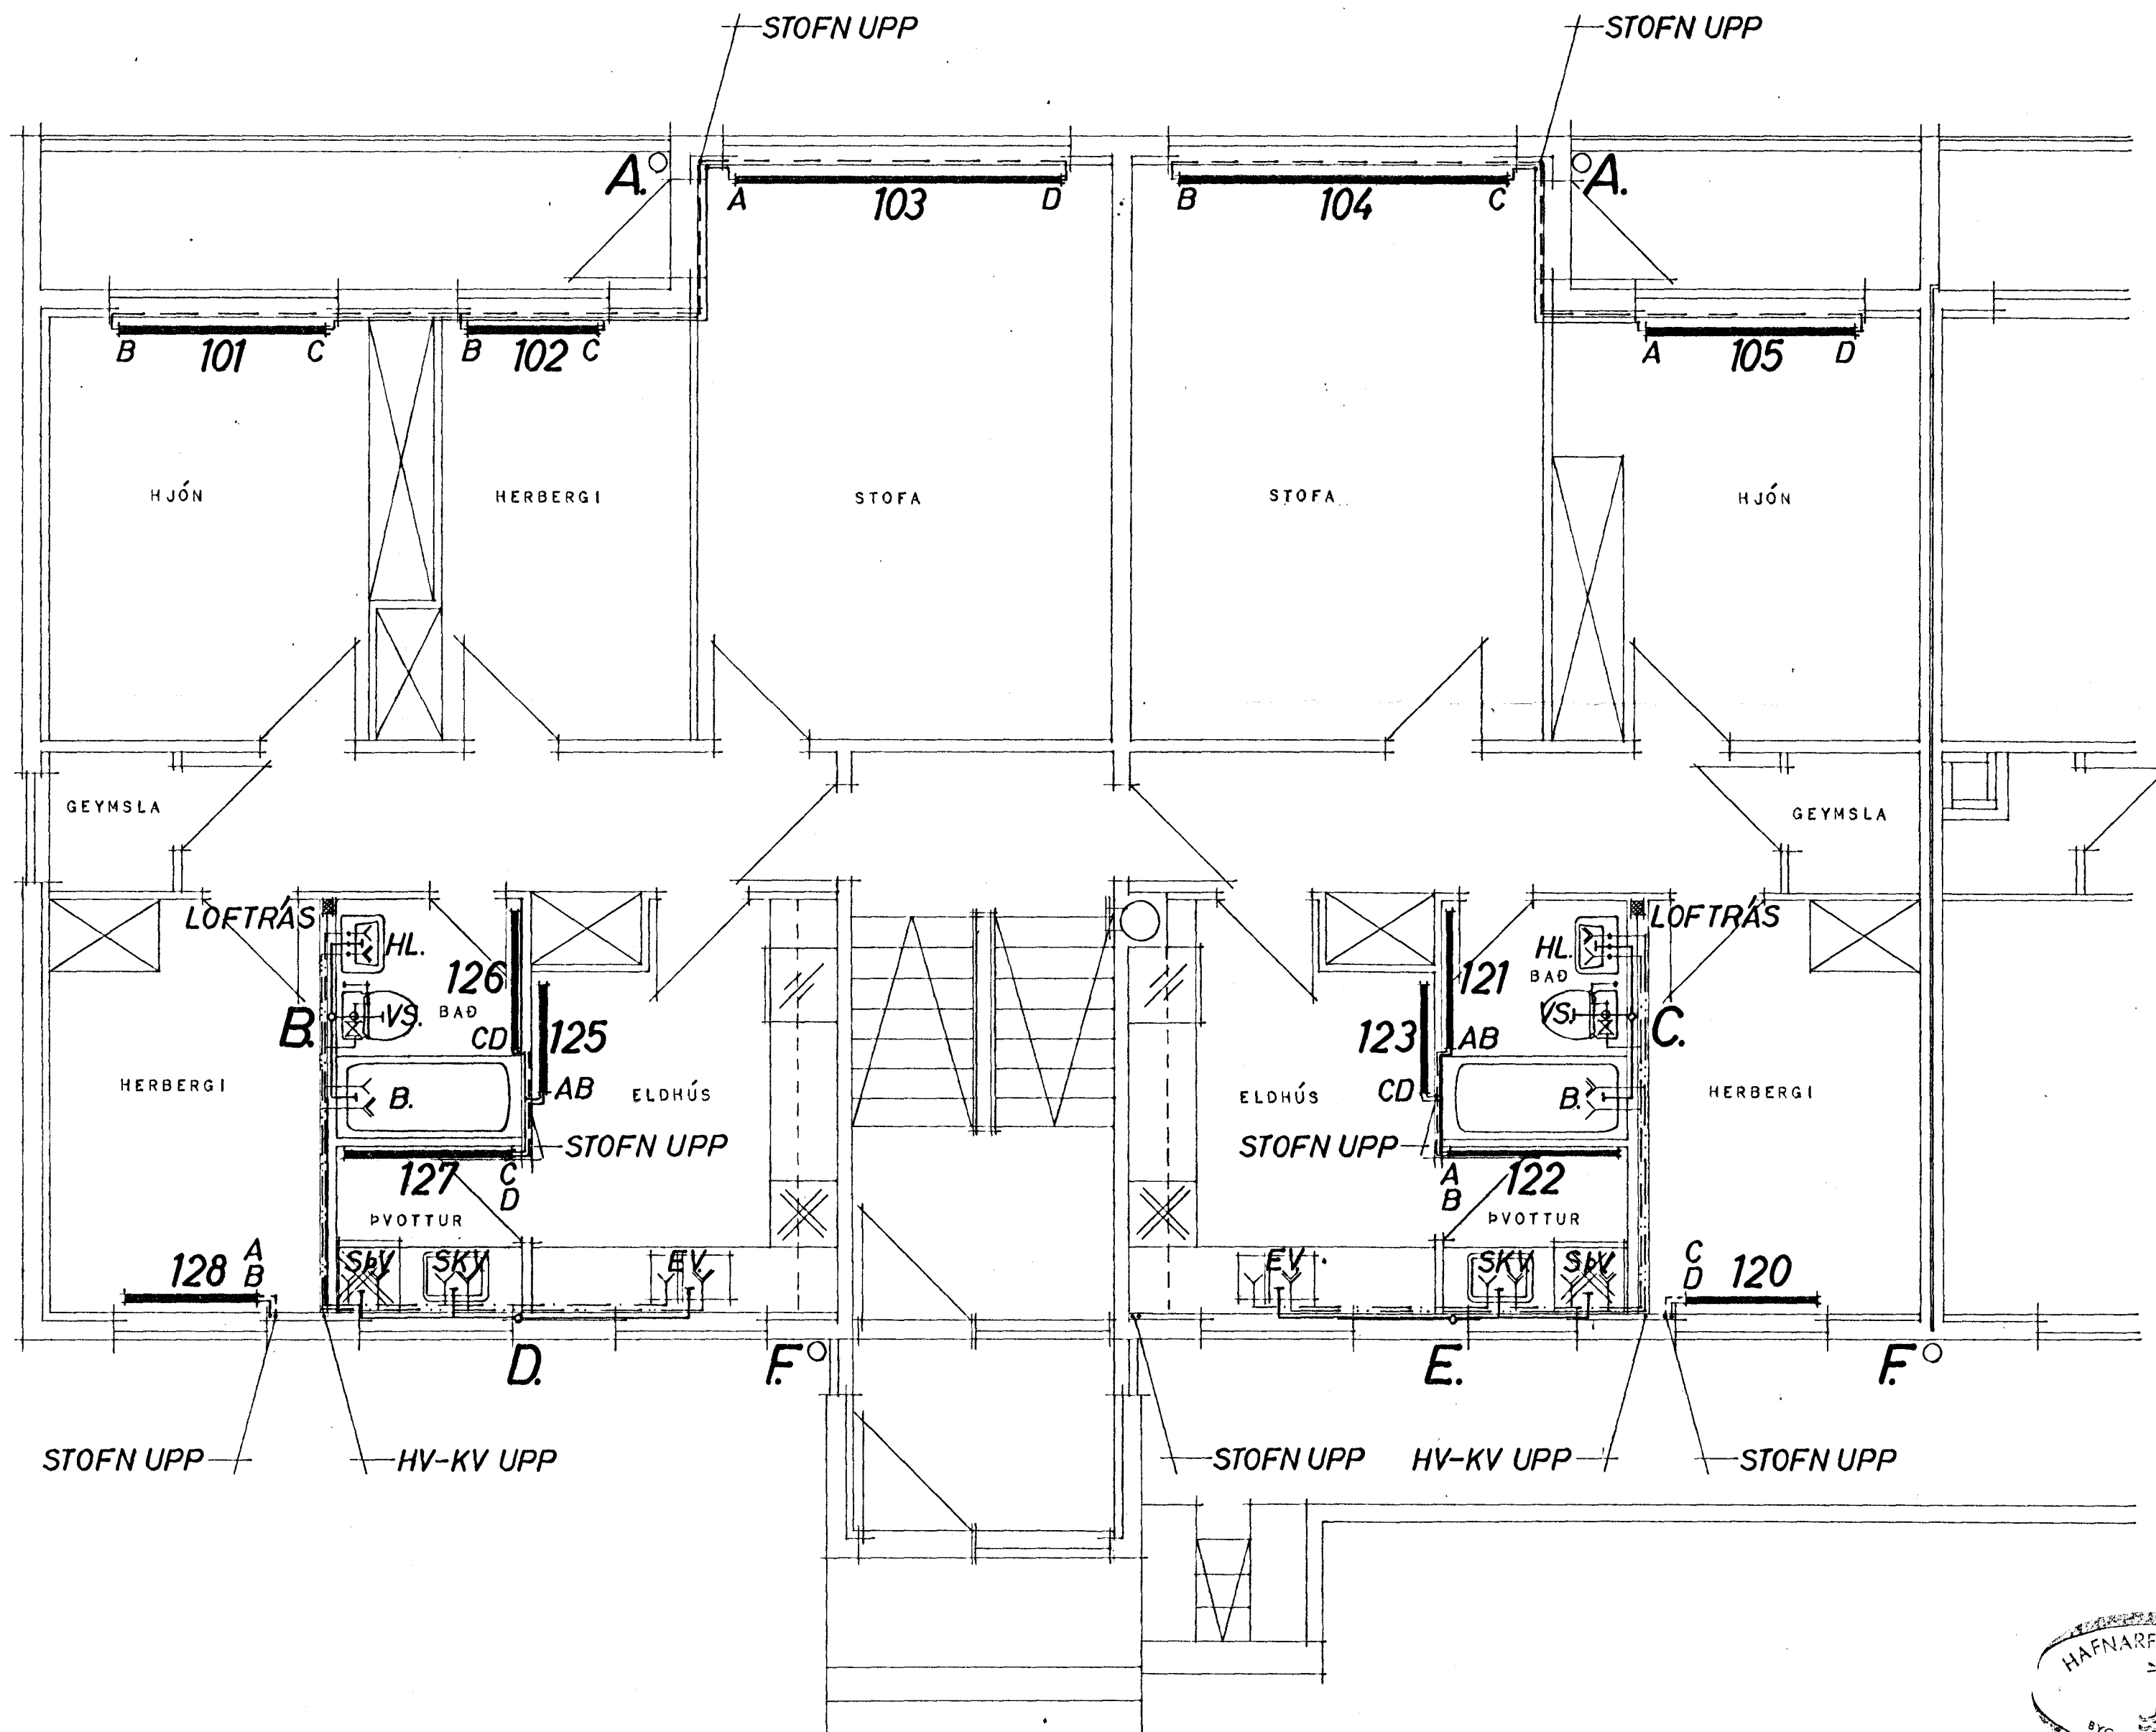

- MERKINGAR.
- HL. MERKIR HANDLAUG
 - VS. VATNSSALERNI
 - B. BADKAR
 - SPV. SJÁLFRVIRK PVOTTAVÉL
 - SKV. SKOLVASKUR
 - EV. ELDHÚSVASKUR

3.06.

HÚSNÆÐISMÁLASTOFNUN RÍKISINS	
VINTRA STIGAHÚS.	SAMBÝLISHÚS
LAGNATEIKNING I HÆÐ.	VERK NR.
GRUNNMYND FRÁRENNSLIS-	409-1.
LAGNA, HITLAGNA OG	MKV. 1:50
HEITT OG KALT VATN	FEBRÚAR 1973
<i>Björn Gestafinn</i>	

