



SLÉTTAHRUN 24-26.

HAFNARFIRÐI.

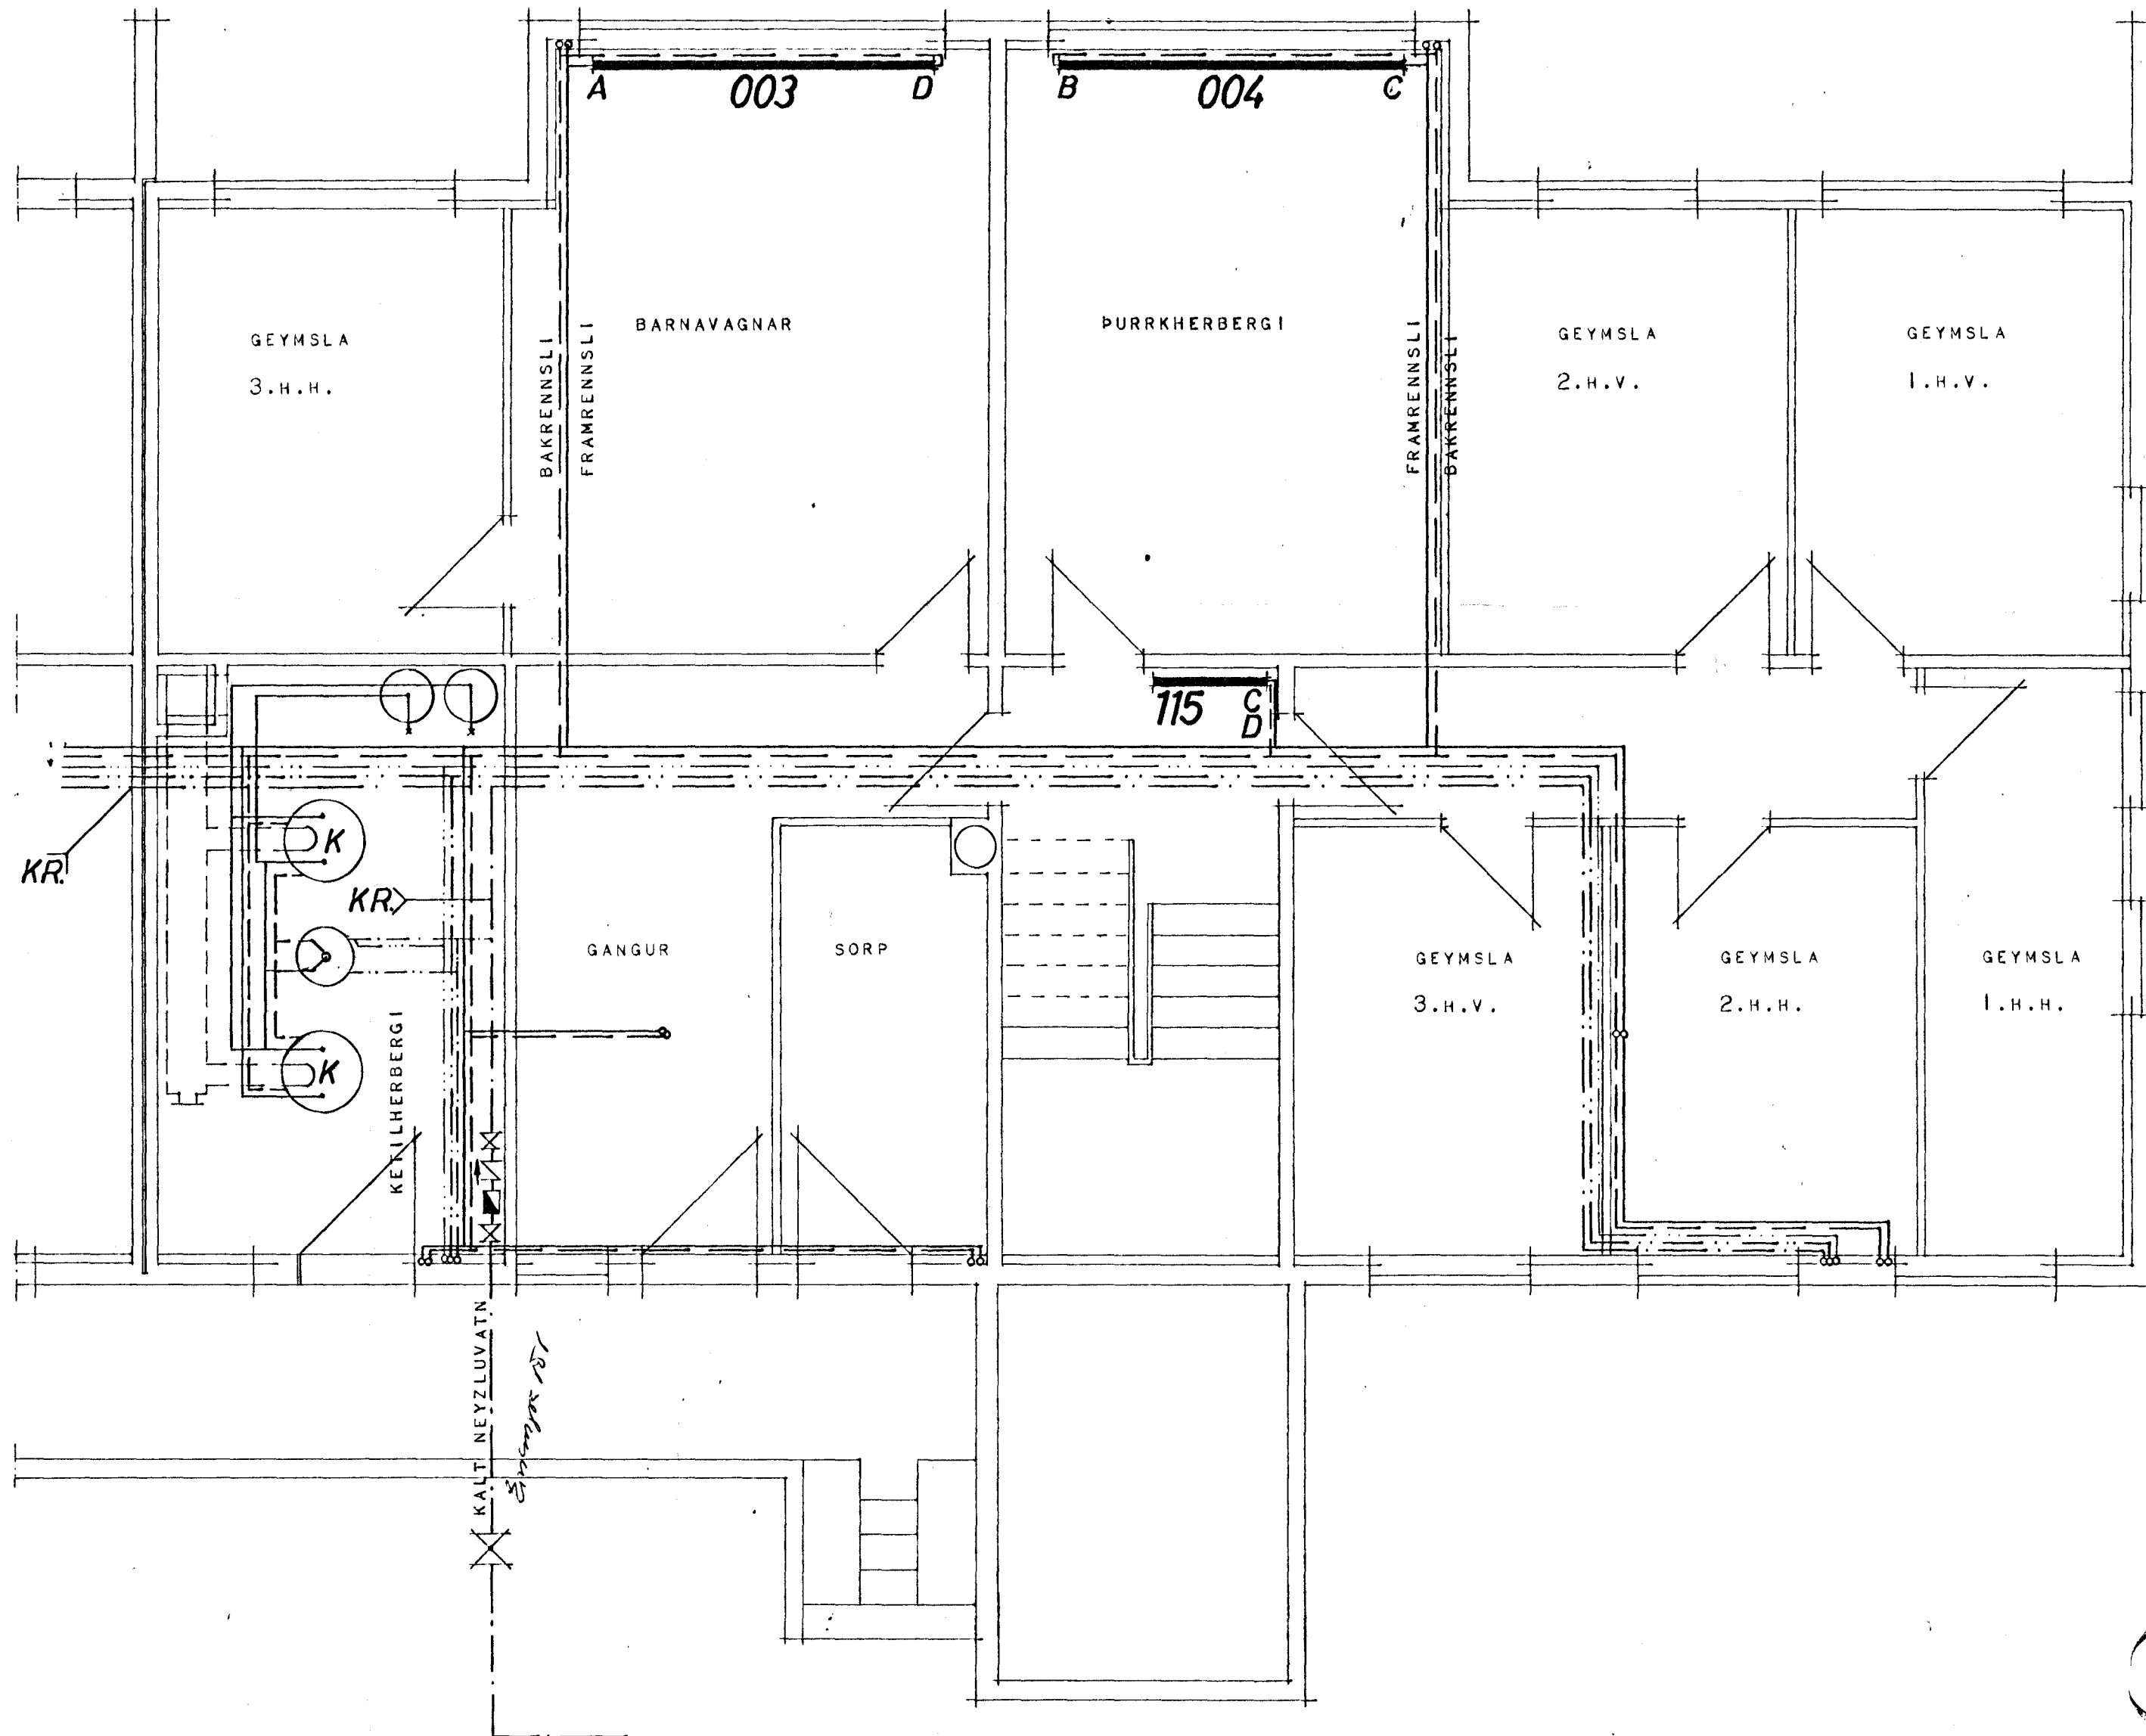

SKÝRINGAR VIÐ HITALAGNIR.
 PÍPUR SÉU VENJULEGAR LÉTTDREGNAR STÁLPIPUR OG ERU
 INNRI ÞVERMÁL ÞEIRRA GEFIN UPP Á TENGIMYND.
 SETJA SKAL PÍPUR SAMAN MED TENGISTYKKJUM MED GRUNNUM
 GENGJUM. TVÍMÁLA SKAL PÍPUR MED ASFALT MÁLNINGU OG
 EINANGRA ÞER MED 2 CM GLERULLARHÓLKUM.
 UTAN UM GLERULLARHÓLKANA SKAL VEFJA PLASTDÚK.
 ÞRÝSTIPRÓFA SKAL KERFIÐ MED KÖLDU VATNI OG 6 KG/CM²
 ÞRÝSTINGI OG SKAL SÁ ÞRÝSTINGUR VARA Í 6 KLST.
 Á ALLA OFNA KOMI LOFTTÆMINGARSKRÚFA OG SJÁLFRVIRKUR
 TVÍSTILLILOKI Á FRAMRENNSLI ER STJÓRNIST AF HITASTIG
 VIÐKOMANDI HERBERGIS.
 ÞEGAR OFNAGERÐ HEFUR VERIÐ VALIN OG OFNASTÉRÐIR
 REIKNADAR ÚT MED HLIDSJÓN AF SKRÁ Á BLADI NR. 3.04.
 SKAL SENDA EFTIRLITSMANNI OFNASKRÁ TIL SAMÞYKKTAR.
 EFNÍ OG VINNA SÉ Í SAMRÆMI VIÐ REGLUGERÐ UM HITA-
 LAGNIR Í REYKJAVÍK.

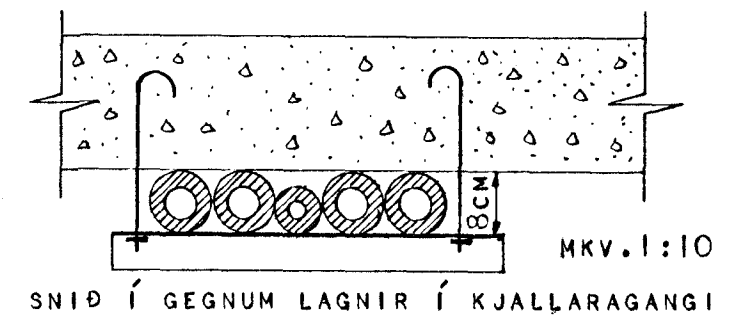

3.05.



HÚSNÆÐISMÁLASTOFNUN RÍKISINS	
HÆGRA STIGAHÚS.	SAMBÝLISHÚS
GRUNNMYND HITALAGNA OG HEITT OG KALT NEYZLUVATN.	VERK NR. 409-1. MKV. 1:50 FEBRÚAR 1973
<i>Þjórn Guðlaugsson</i>	