
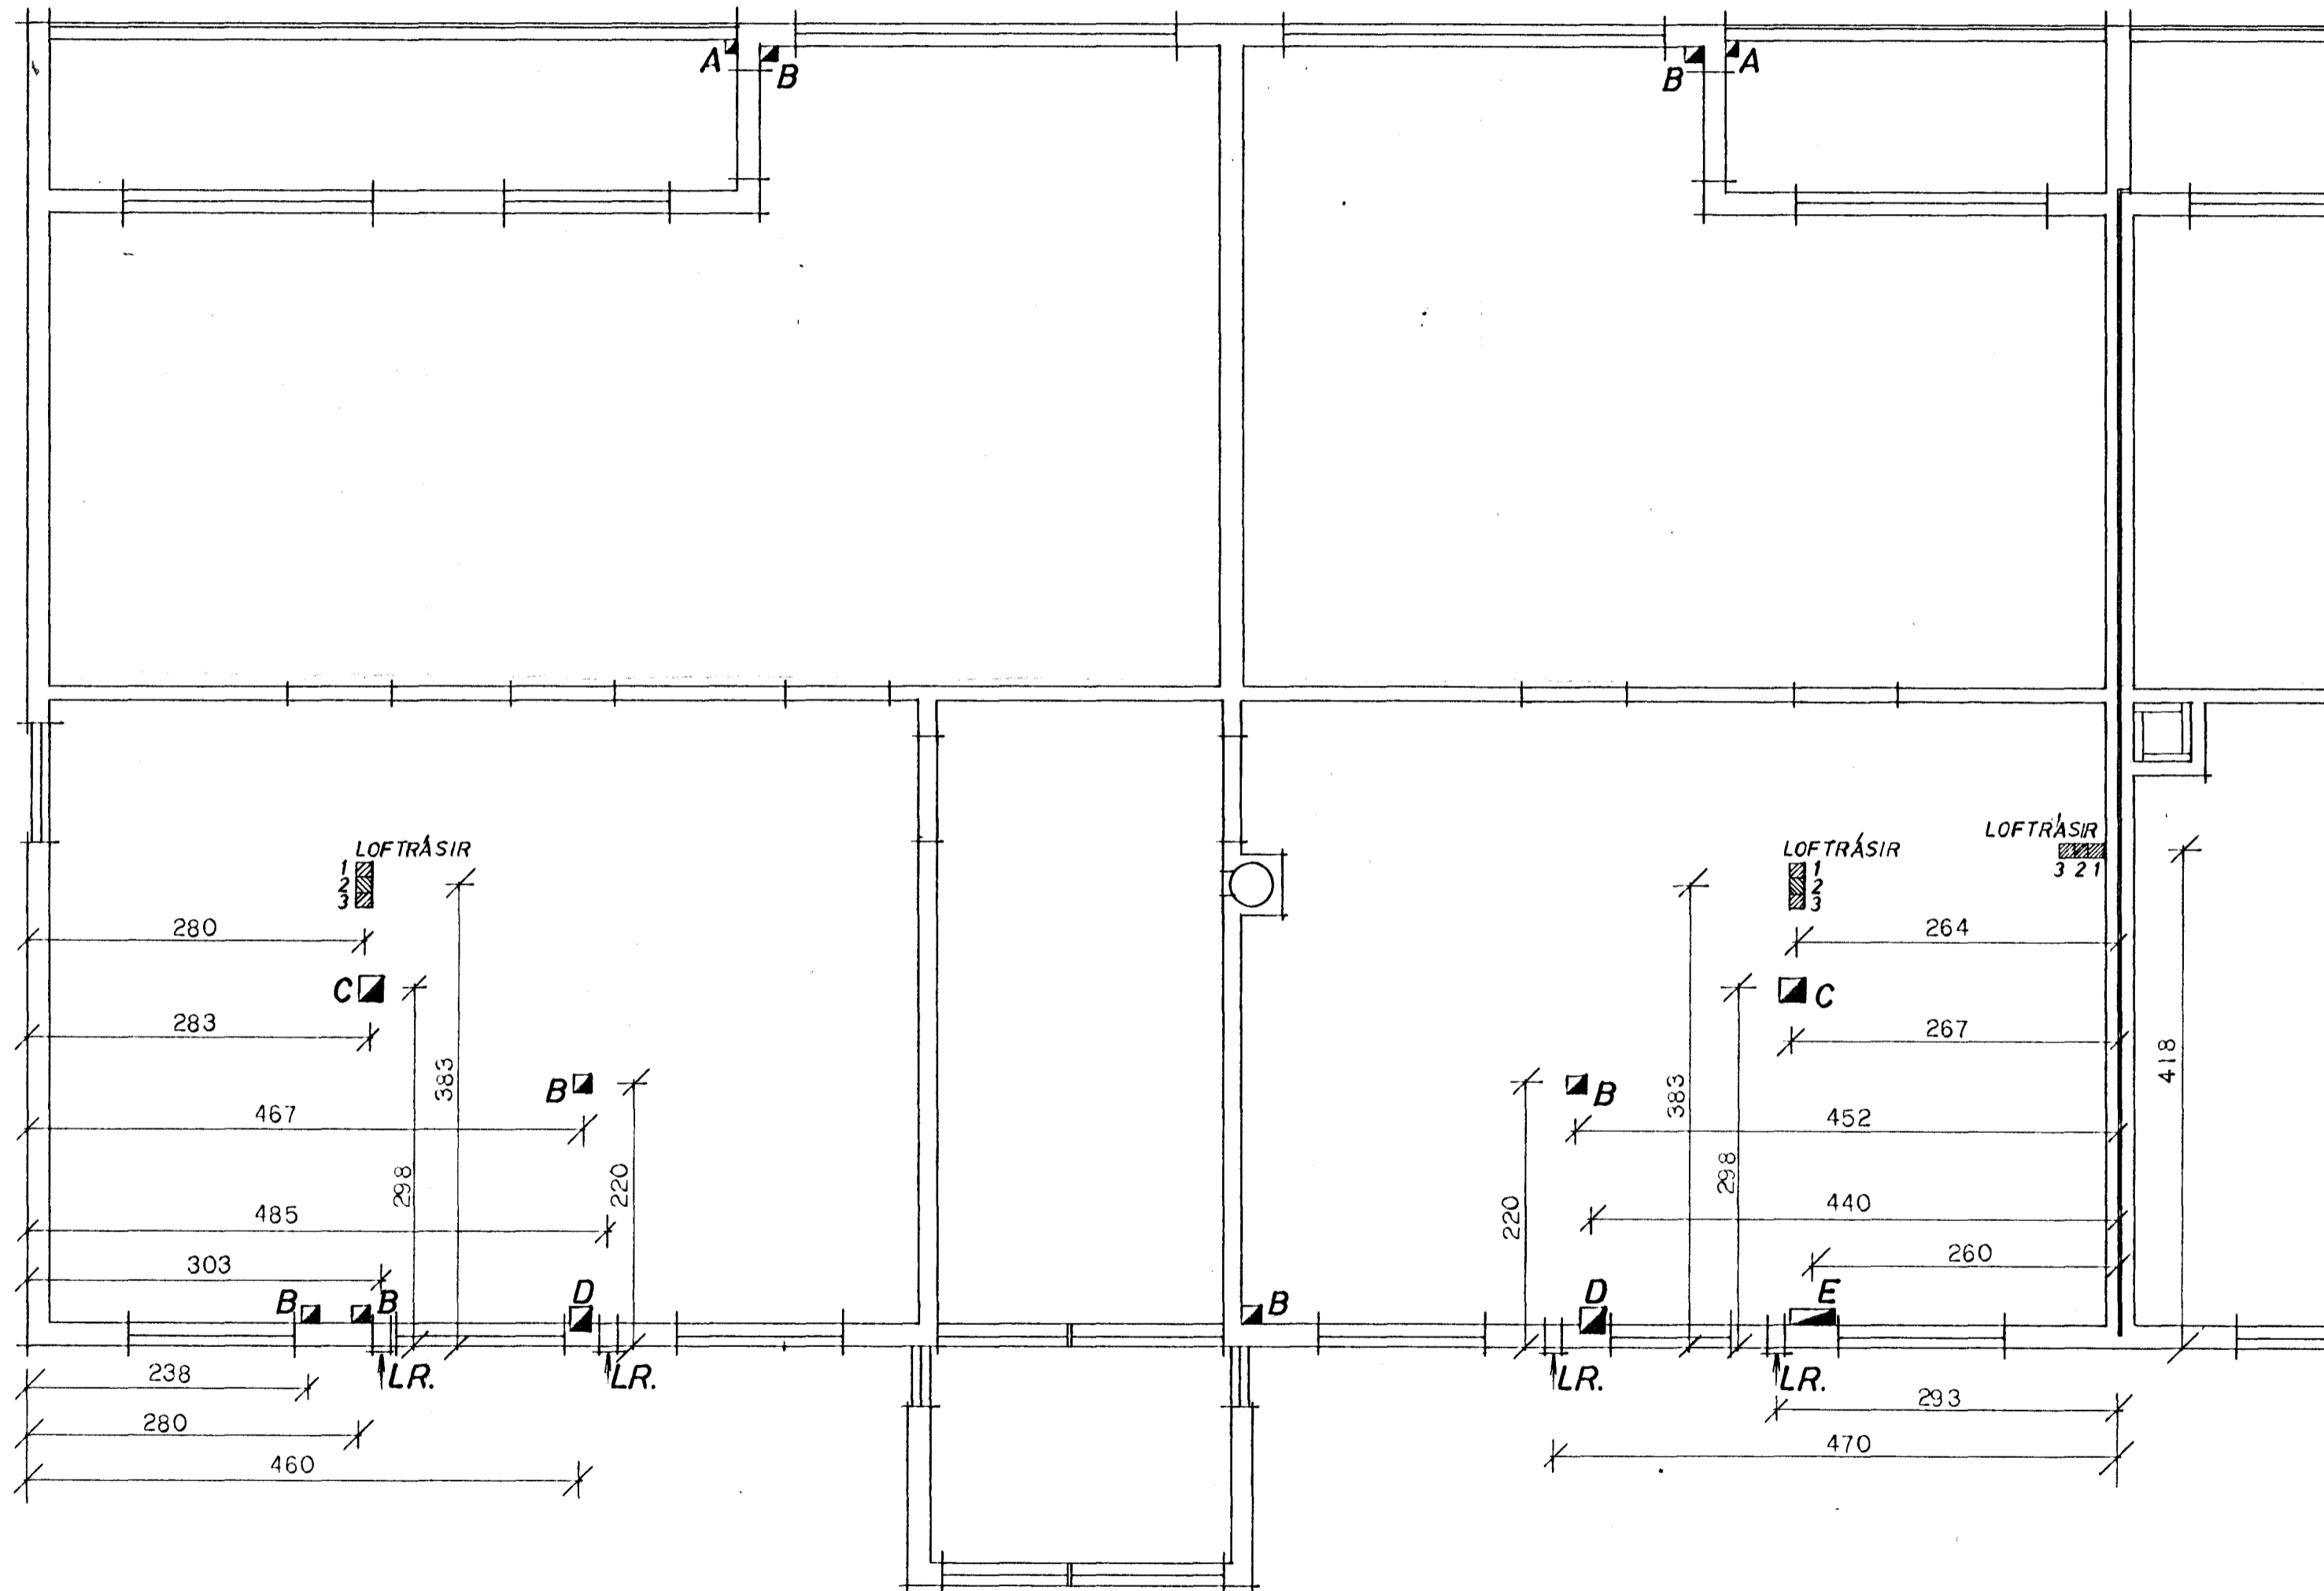


SLÉTTAHRÁUN 24-26.

HAFNARFIRÐI

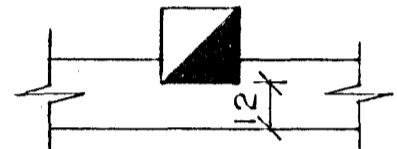

MERKINGAR.

- A** GÖT 10 X 10 CM Í ALLAR SVALAPLÖTUR
- B** GÖT 15 X 15 CM Í GÓLFPLÖTU 1., 2. OG 3. HEDAR
- C** GÖT 20 X 20 CM Í GÓLFPLÖTU 1., 2. OG 3. HEDAR EN 15 X 15 CM Í EFSTU PLÖTU
- D**  GÖT 20 X 20 CM Í GÓLFPL. 1., 2. OG 3. HEDAR, EN 15 X 15 CM Í EFSTU PLÖTU. VEGGRAUF NÁI FRÁ BOTNI FALLSTAMMA OG UPP ÚR ÞAKI OG GANGI 6 CM INN Í VEGGINN ÞANNIG AD 12 CM SÉU EFTIR FYRIR UTAN.
- E** GÖT 35 X 15 CM Í GÓLFPLÖTU 1., 2. OG 3. HEDAR
- LR.** LOFTRÁS 15 X 15 CM ÚT Í GEGN UM VEGG UPP UNDIR LOFTI

LOFTRÁSIR 1, 2 OG 3 LOFTRÁS 1 NÁI NIÐUR Á 1. HÆÐ, LOFTRÁS 2 NÁI NIÐUR Á 2. HÆÐ OG LOFTRÁS 3 NÁI NIÐUR Á 3. HÆÐ. GÖT 40 X 15 CM Í EFSTU PLÖTU, 26 X 15 CM Í GÓLFPLÖTU 3. HEDAR OG 15 X 15 CM Í GÓLFPL. 2. HEDAR. STÆRD HVERS LOFTSTOKKS SÉ 12 X 12 CM INNMÁL

ATH. MÁL ERU ALLSSTADAR GEFIN FRÁ ÚTBRÚN VEGGJAR Í MITT GAT Í CM.

SJÁ UM JÁRN KRINGUM GAT Í PLÖTU OG BAK VIÐ RAUF Í VEGG Á JÁRNTEIKNINGU NR: 2.4

3.15.



HÚSNÆÐISMÁLASTOFNUN RÍKISINS	
VINSTRA STIGAHÚS.	SAMBÝLISHÚS
	VERK NR.
GATATEIKNING.	409-1
GÖT Í PLÖTUR VEGNA LAGNA	MKV. 1:50
	FEBRÚAR 1973
<i>Þjórn Gestafrosm</i>	