



SLÉTTAHRUN 24 - 26.

HAFNARFIRÐI

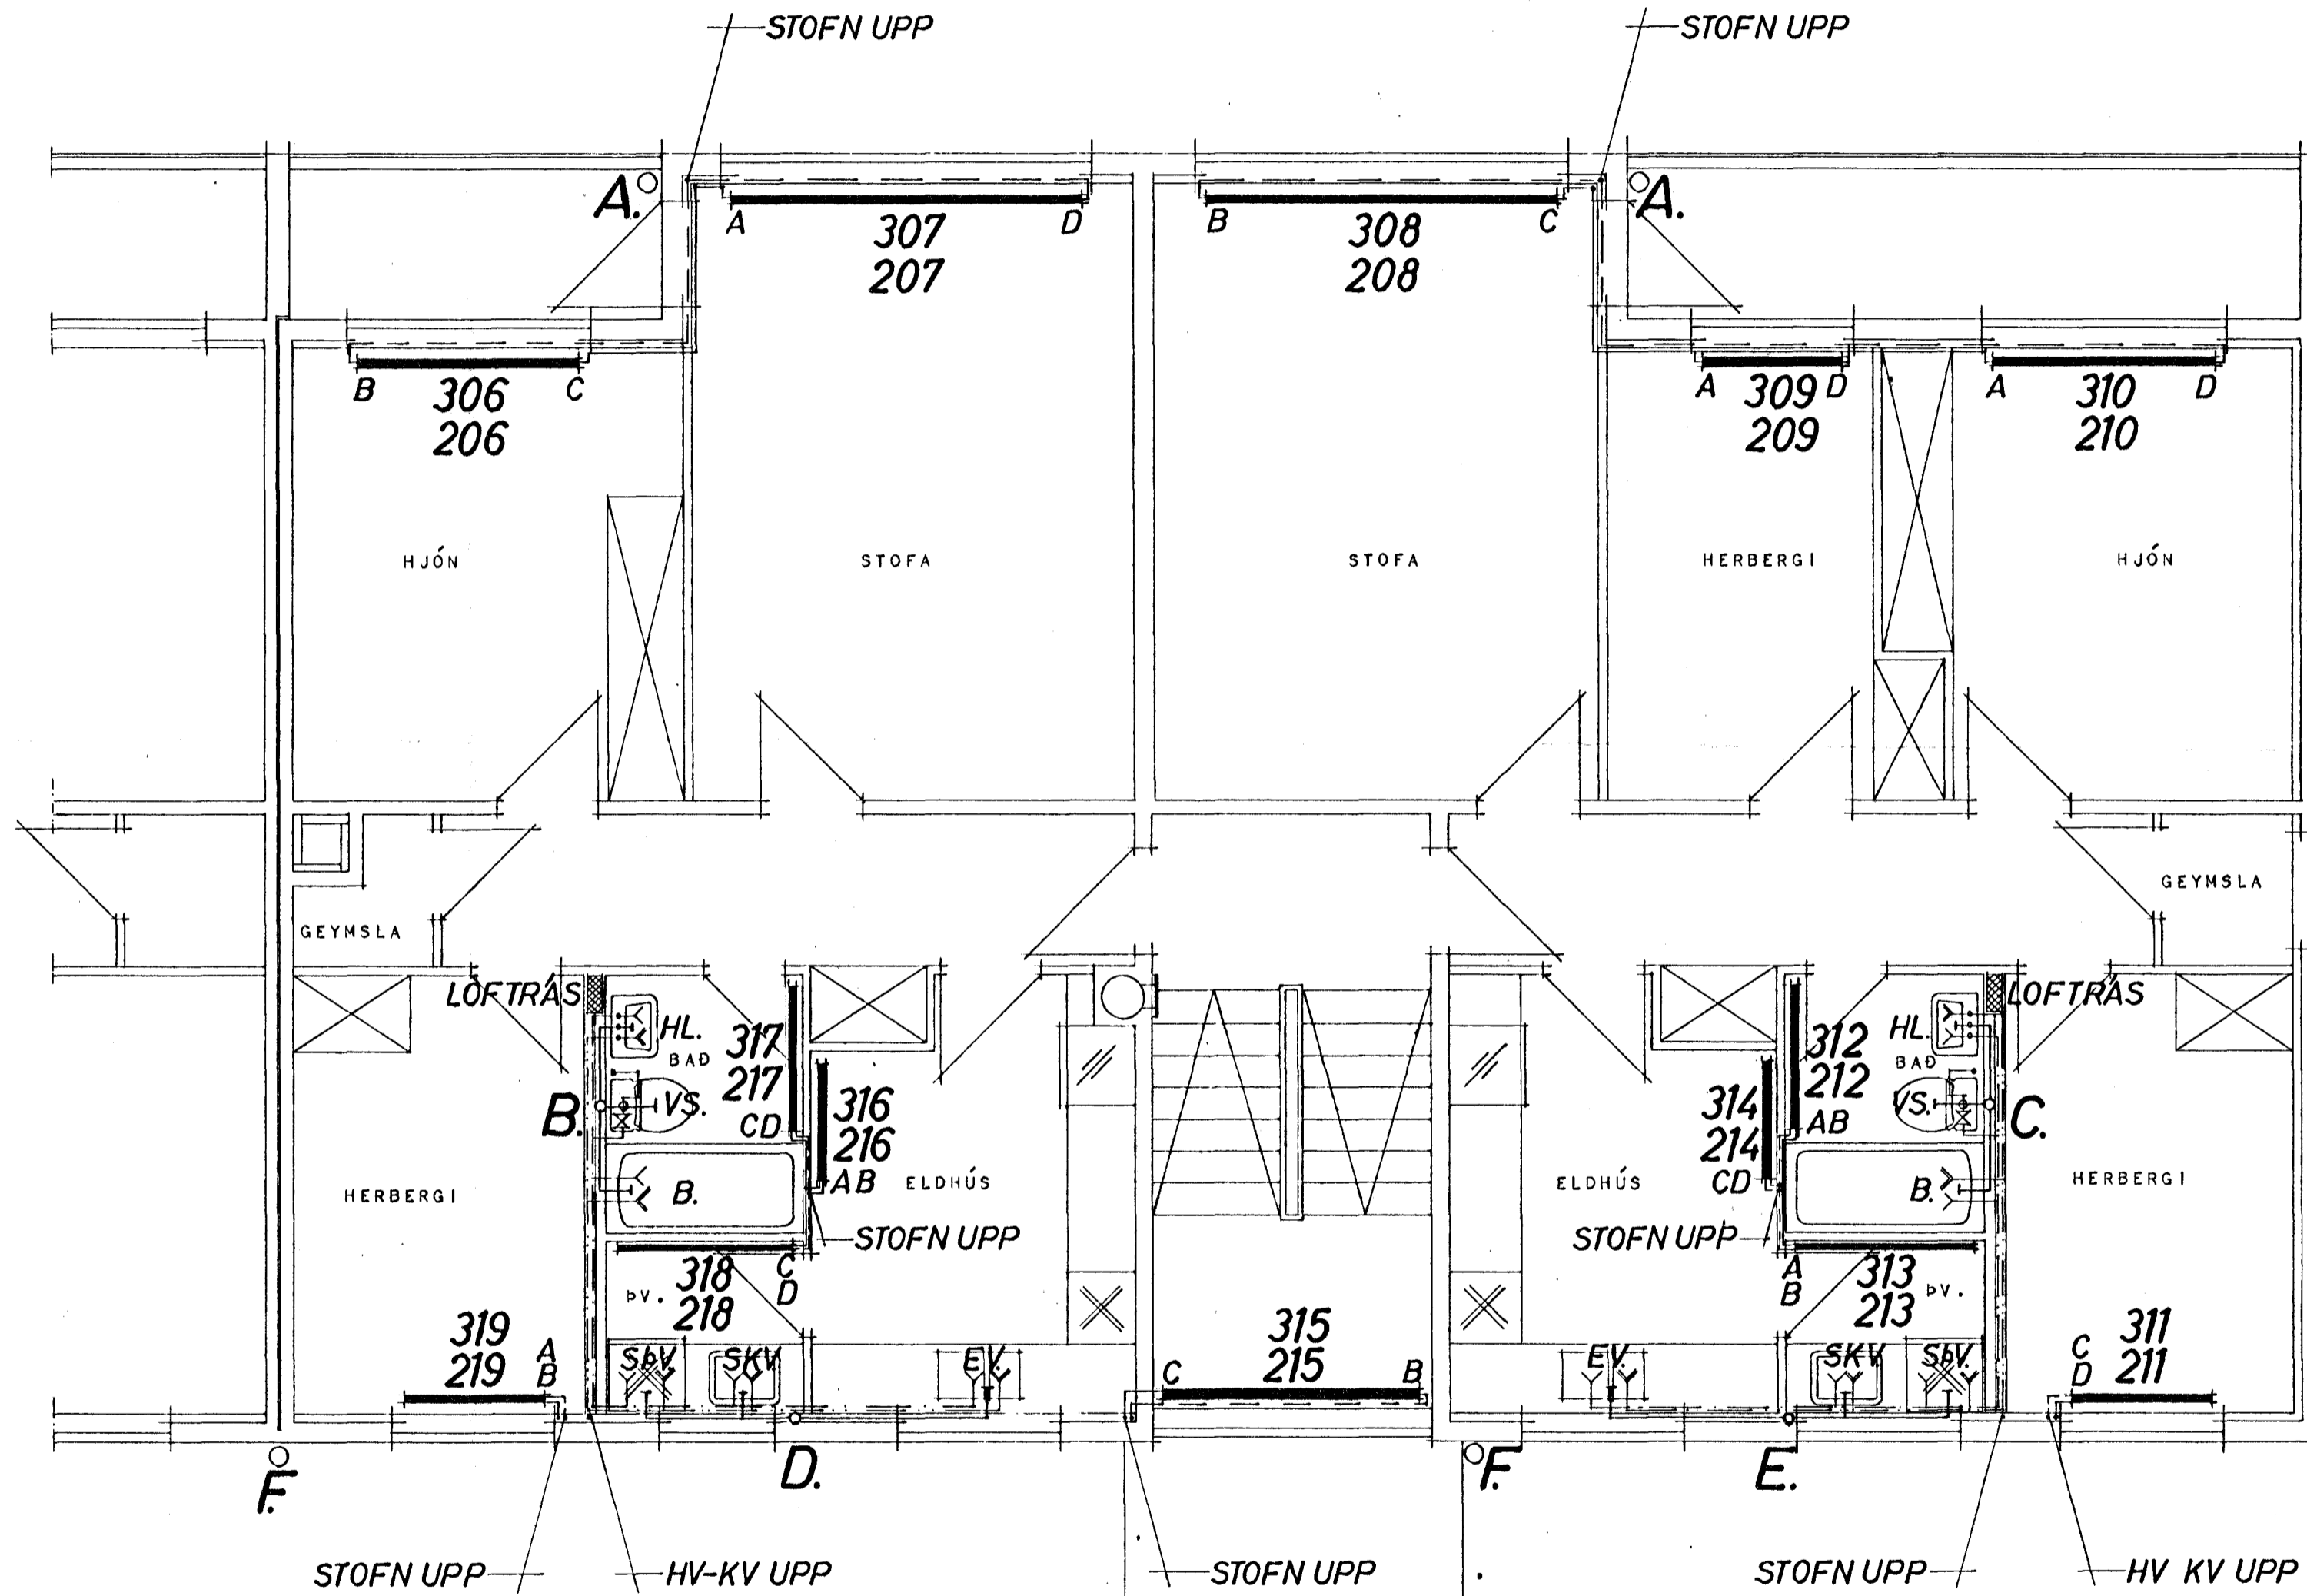

3.09.

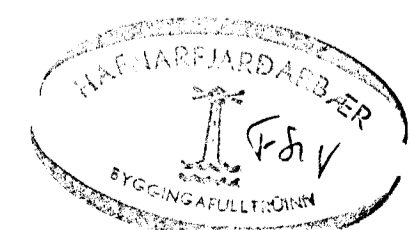

HÚSNÆÐISMÁLASTOFNUN RÍKISINS	
HÆGRA STIGAHÚS.	SAMBÝLISHÚS
LAGNATEIKNING 2 OG 3 HÆÐ.	VERK NR. 409-1.
GRUNNMYND FRÁRENNSLISLAGNA, HITALAGNA OG HEITT OG KALT VATN	MKV. 1:50
	FEBRÚAR 1973

Björn Gestafsson