


# SLÉTTAHRUN 24-26.

HAFNARFIRÐI

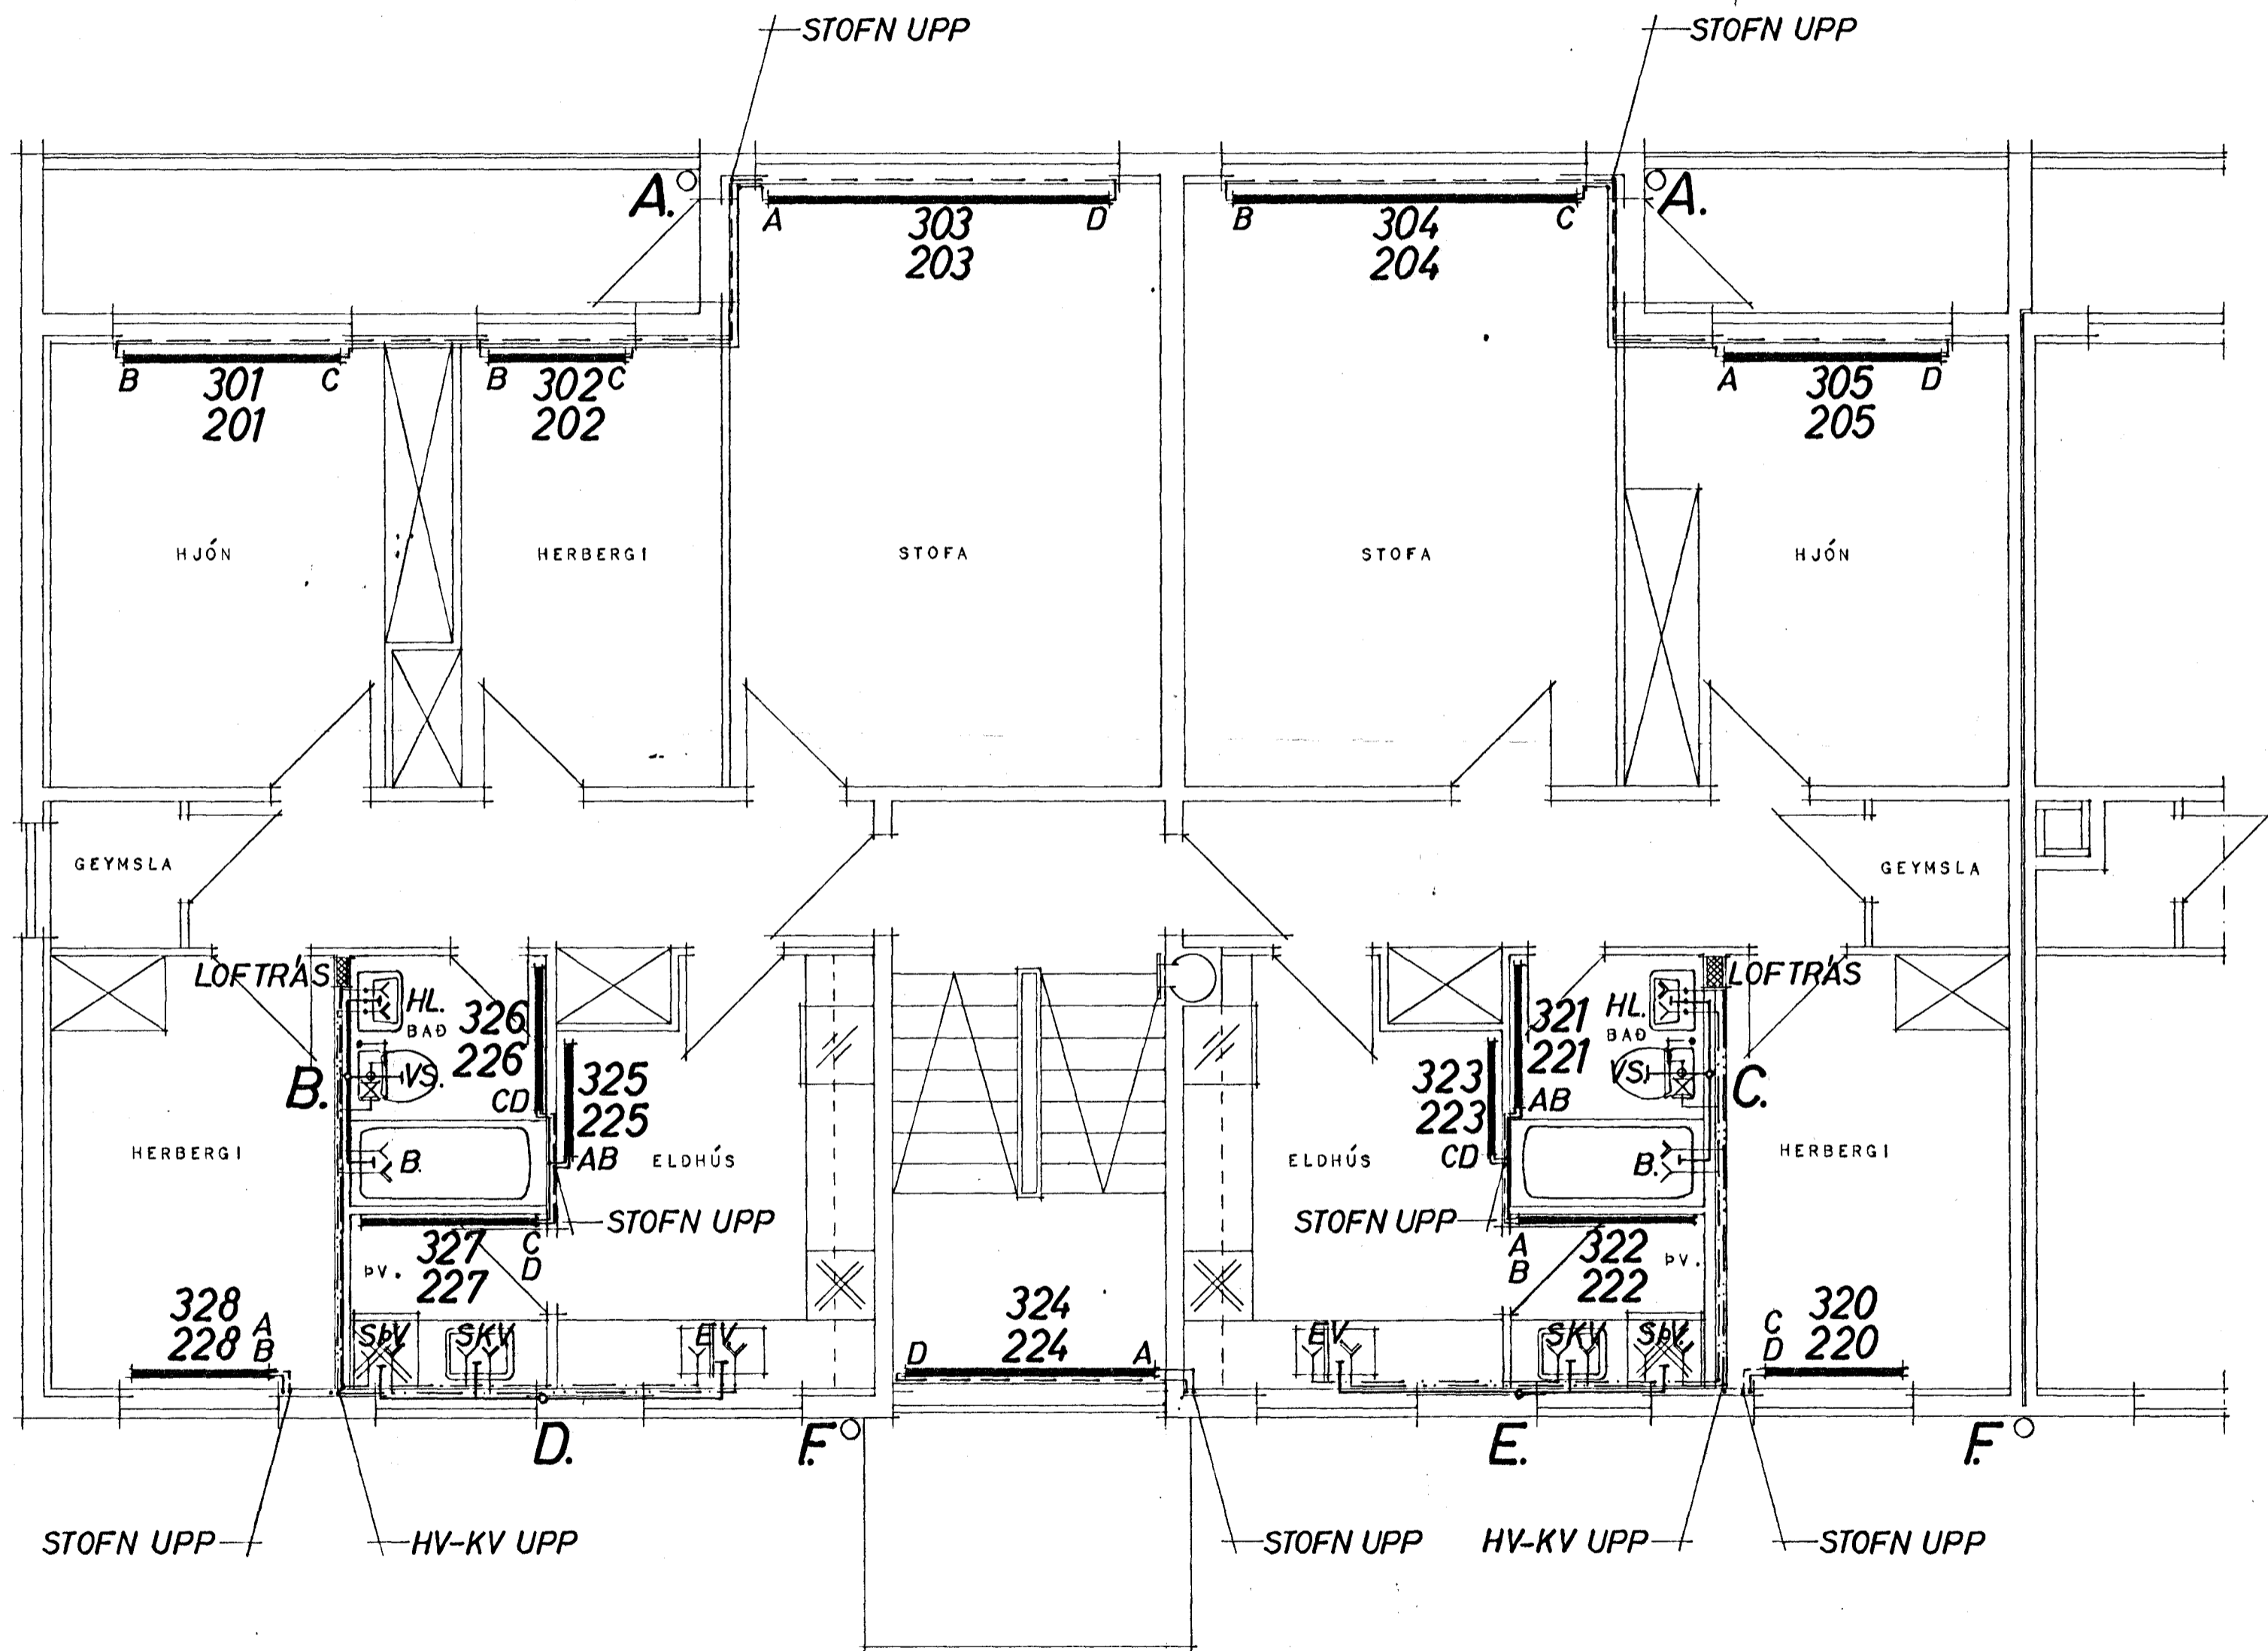

3.08.

HÚSNÆÐISMÁLASTOFNUN RÍKISINS	
VINSTRÁ STIGAHÚS.	SAMBÝLISHÚS.
LAGNATEIKNING 2 OG 3	VERK NR.
HÆÐ.	<b>409-1.</b>
GRUNNMYND FRÁRENNSLIS	MKV. 1:50
LAGNA, HITLAGNA OG	HEITT OG KALT NEYZLUV.
FEBRÚÁR 1973	
<i>Björn Guðlafsson</i>	

