



SLÉTTAHRUN 24 - 26.

HAFNARFIRÐI

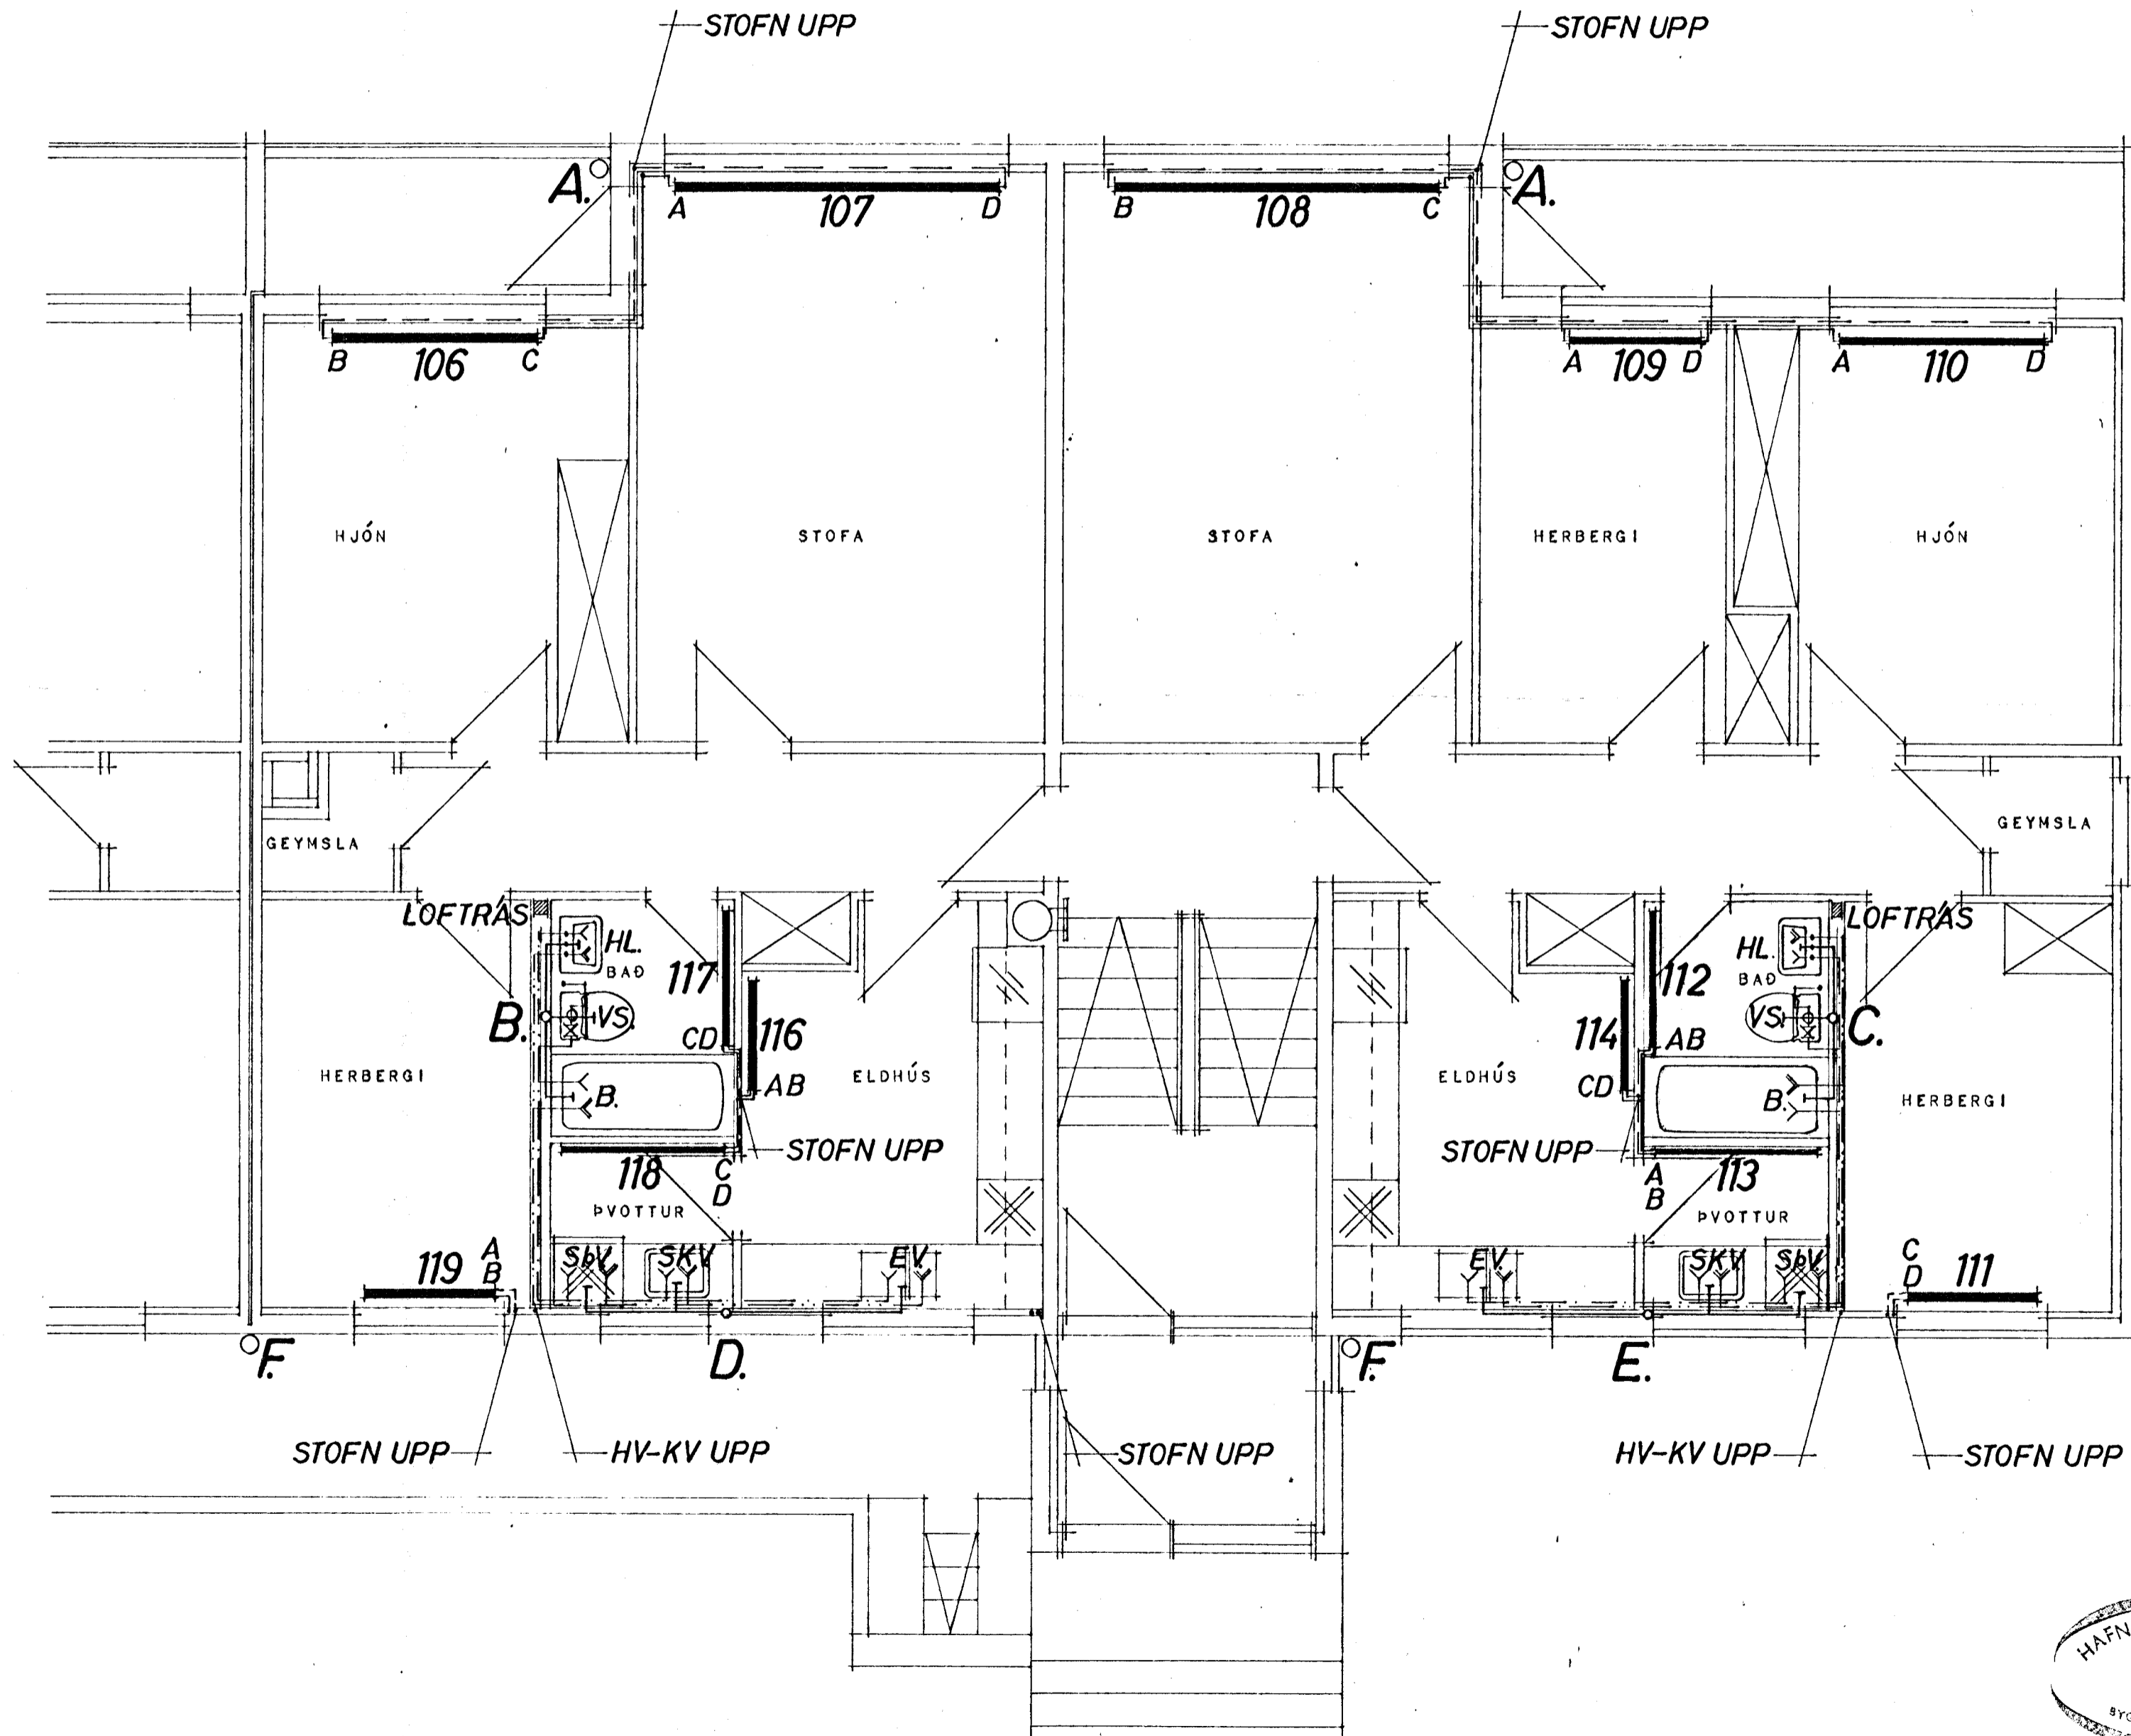

3.07.

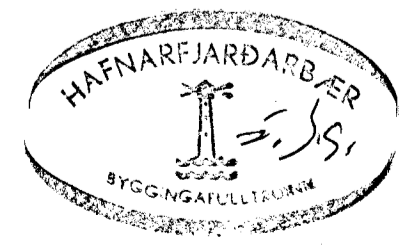

HÚSNÆÐISMÁLASTOFNUN RÍKISINS	
HÆGRA STIGAHÚS.	SAMBÝLISHÚS
LAGNATEIKNING I HÆÐ.	VERK NR.
GRUNNMYND FRÁRENNSLISLAGNA, HITALAGNA OG HEITT OG KALT VATN	409-1.
	MKV. 1:50
	FEBRÚAR 1973.

Björn Guðlafsson