


# SLÉTTAHRÁUN 24-26.

HAFNARFIRÐI

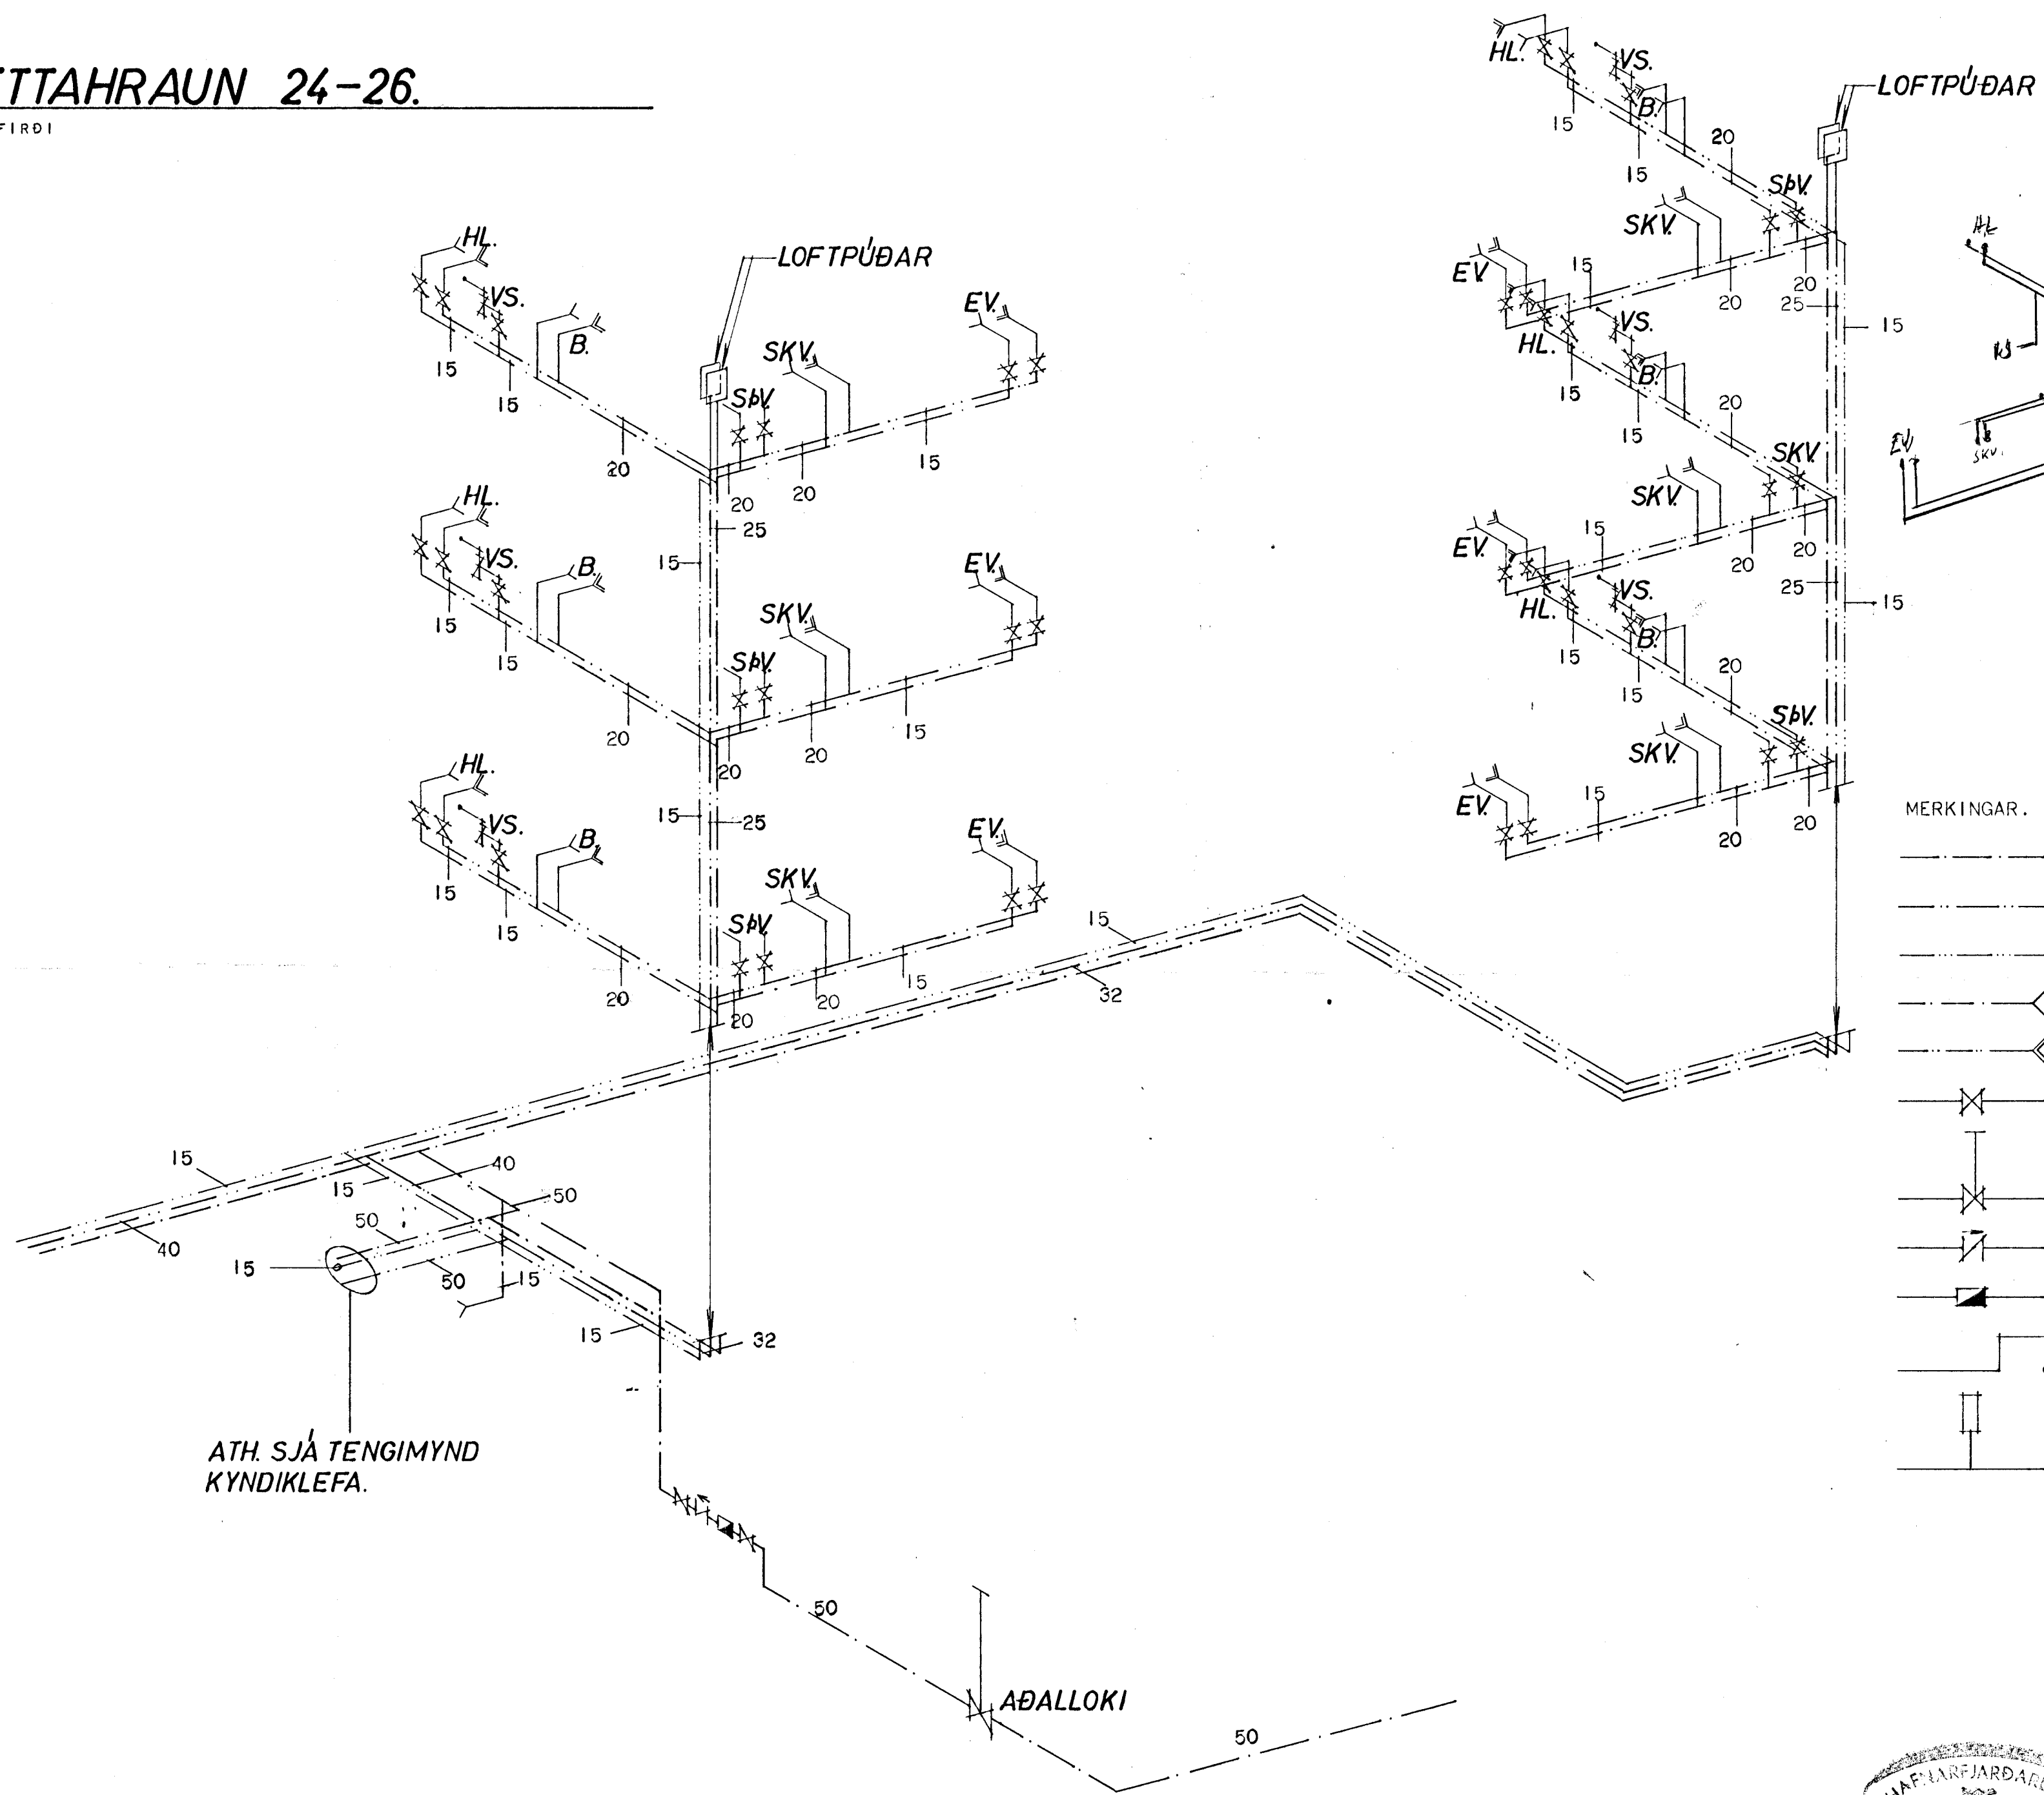


ATH. SJÁ TENGIMYND KYNDIKLEFA.

Sléttahraun 24 þannig lagt í allar íbúðir stíghúsum. (LL & TL. hafi) í þessum (spesjálsmál vinstri megin við stígganginn)

- MERKINGAR.
- KALT VATN
  - HEITT VATN
  - HEITT VATN TIL BAKA (HRINGRÁSARVATN)
  - TÖPPUNARSTAÐUR KALT VATN
  - TÖPPUNARSTAÐUR HEITT VATN
  - RENNILOKI
  - RENNILOKI MED SPINDLI UPP ÚR JÖRD
  - EINSTREYMISLOKI
  - VATNSMÆLIR
  - FLOTLOKI
  - LOFTPÚÐI

3.14.

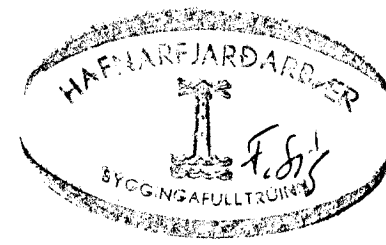

HÚSNÆÐISMÁLASTOFNUN RÍKISINS	
HÆGRA STIGAHÚS.	SAMBÝLISHÚS
VATNSLAGNIR.	VERK NR.
TENGIMYND	<b>409-1</b>
	MKV. 1:50
	FEBRÚAR 1973
<i>Björn Guðsteinnsson</i>	