


# SLÉTTAHRUN 24 26

HAFNARFIRÐI

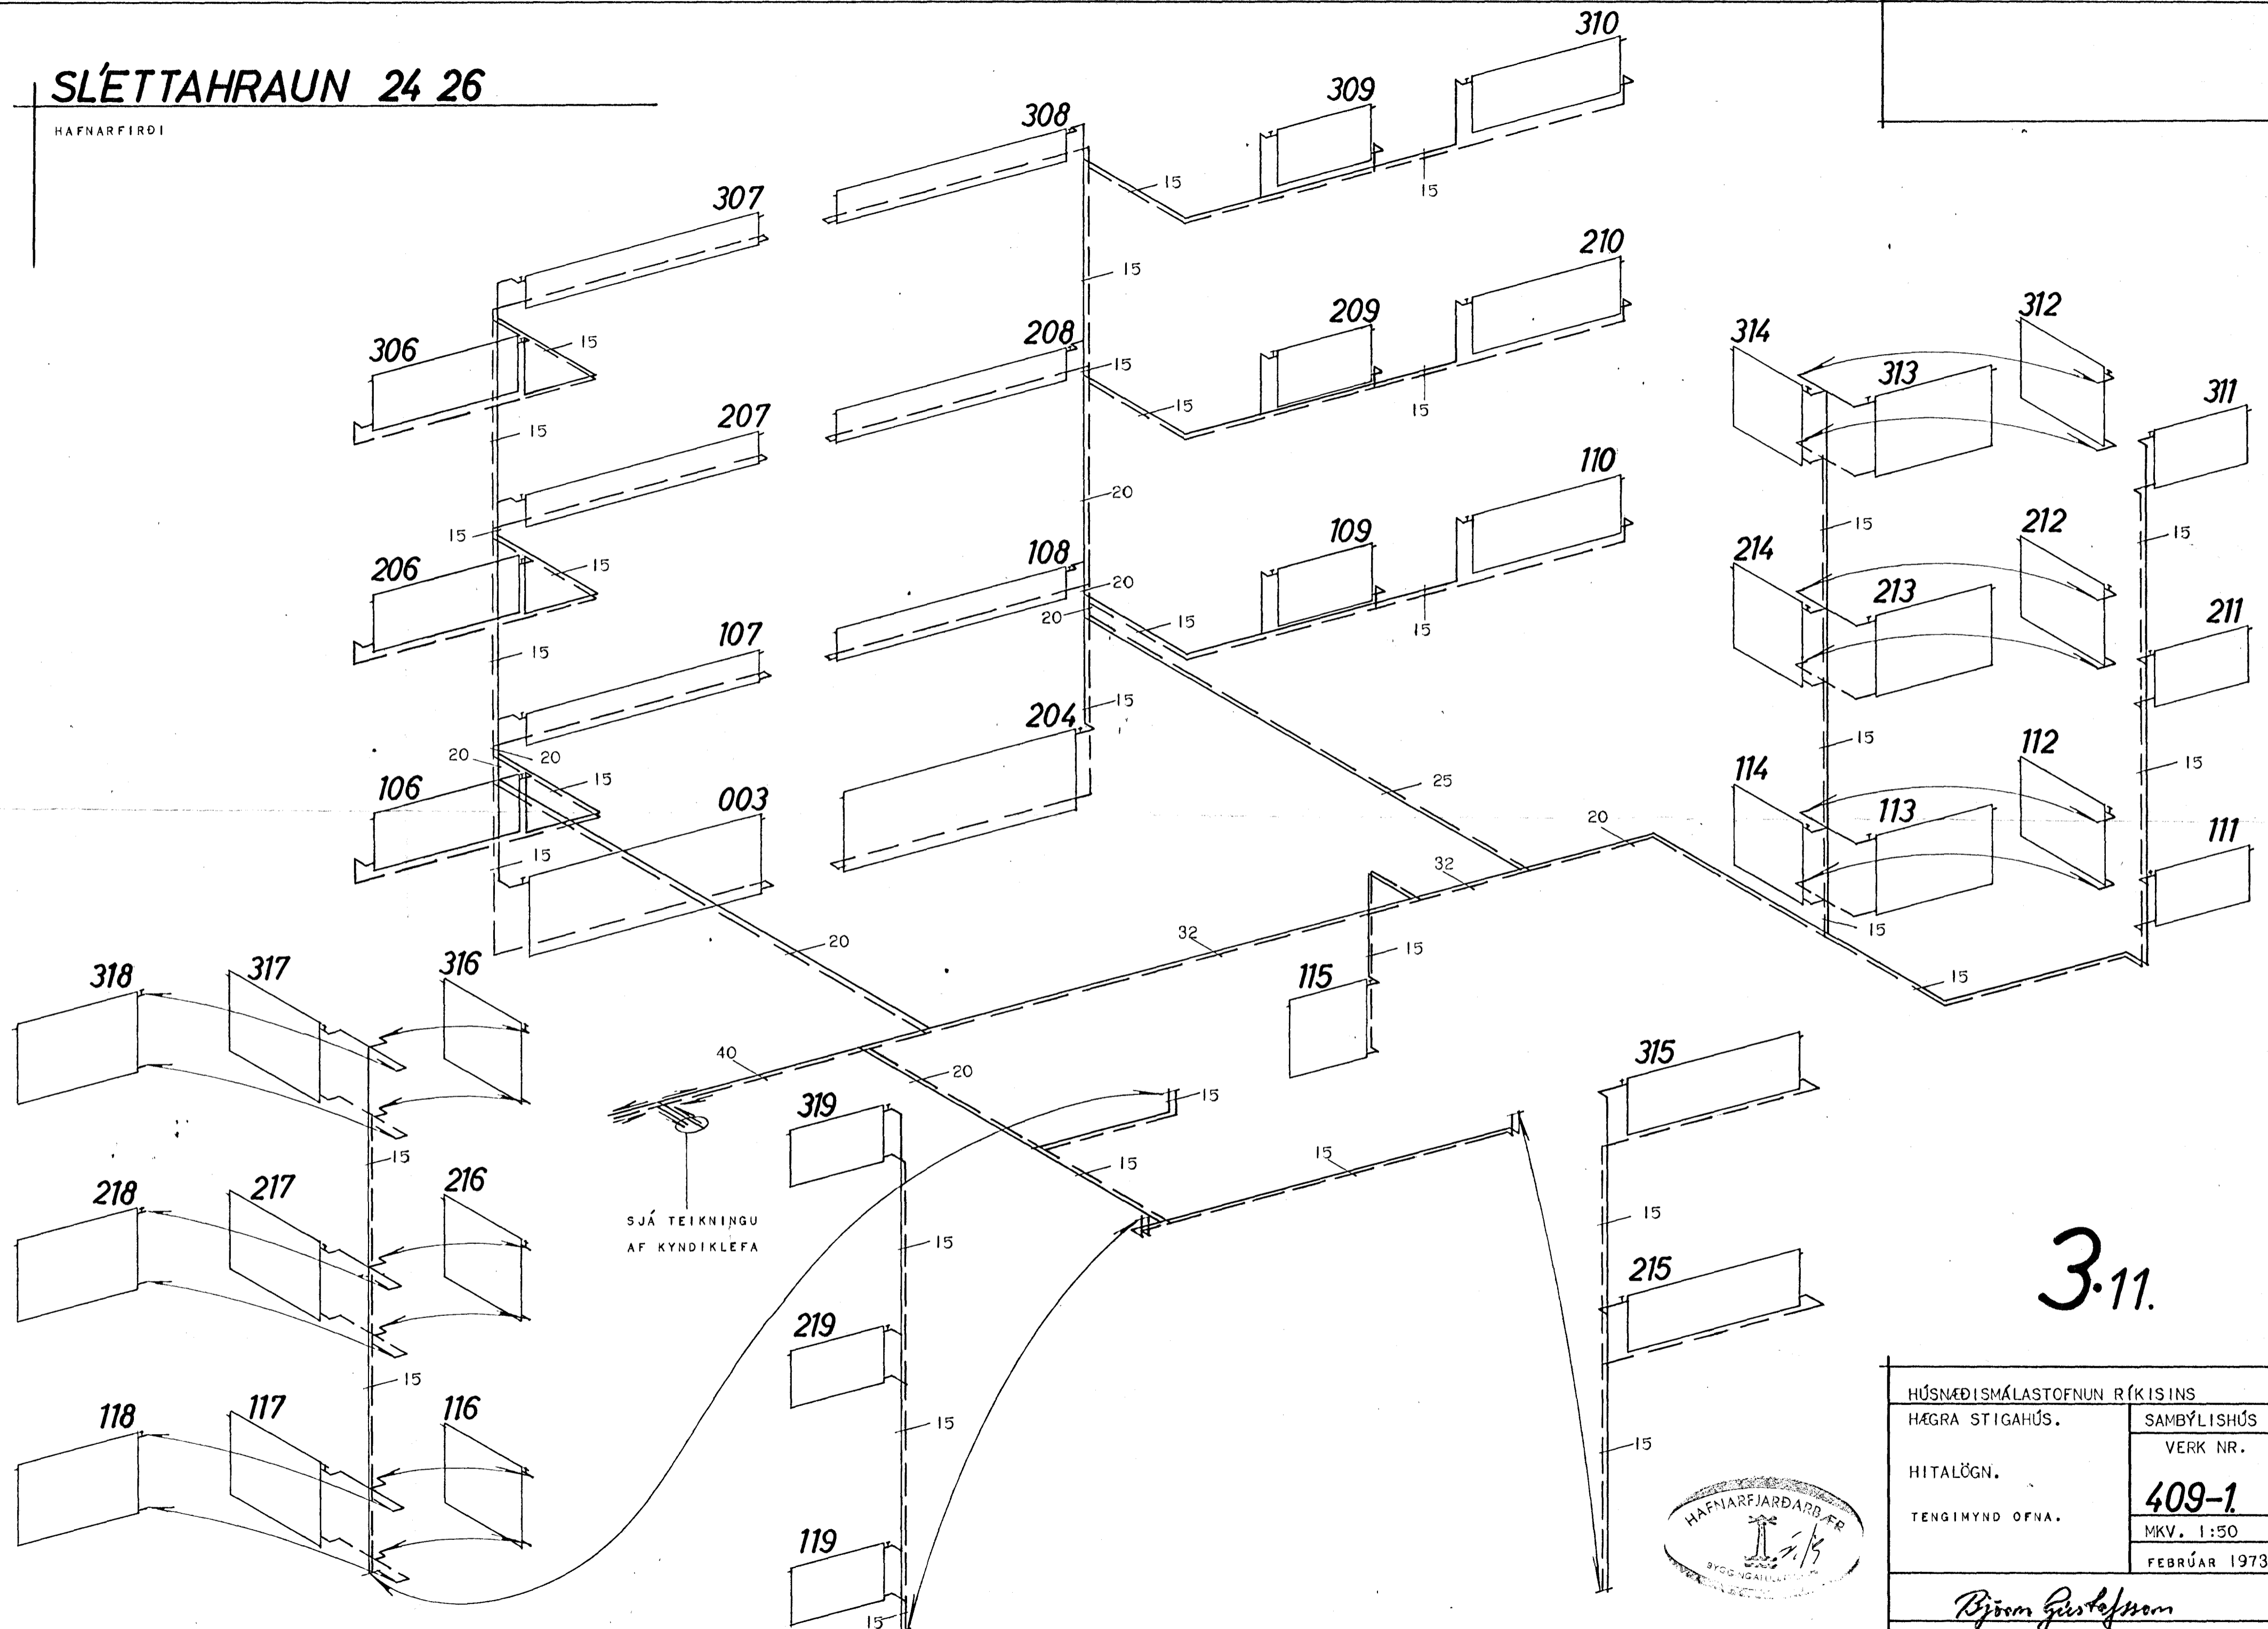

3.11.

HÚSNÆÐISMÁLASTOFNUN RÍKISINS	
HÆGRA STIGAHÚS.	SAMBÝLISHÚS
HITALÖGN.	VERK NR.
TENGIMYND OFNA.	<b>409-1</b>
	MKV. 1:50
	FEBRÚAR 1973
<i>Björn Gestefsson</i>	