


# SLÉTTAHRUN 24-26.

HAFNARFIRDI.

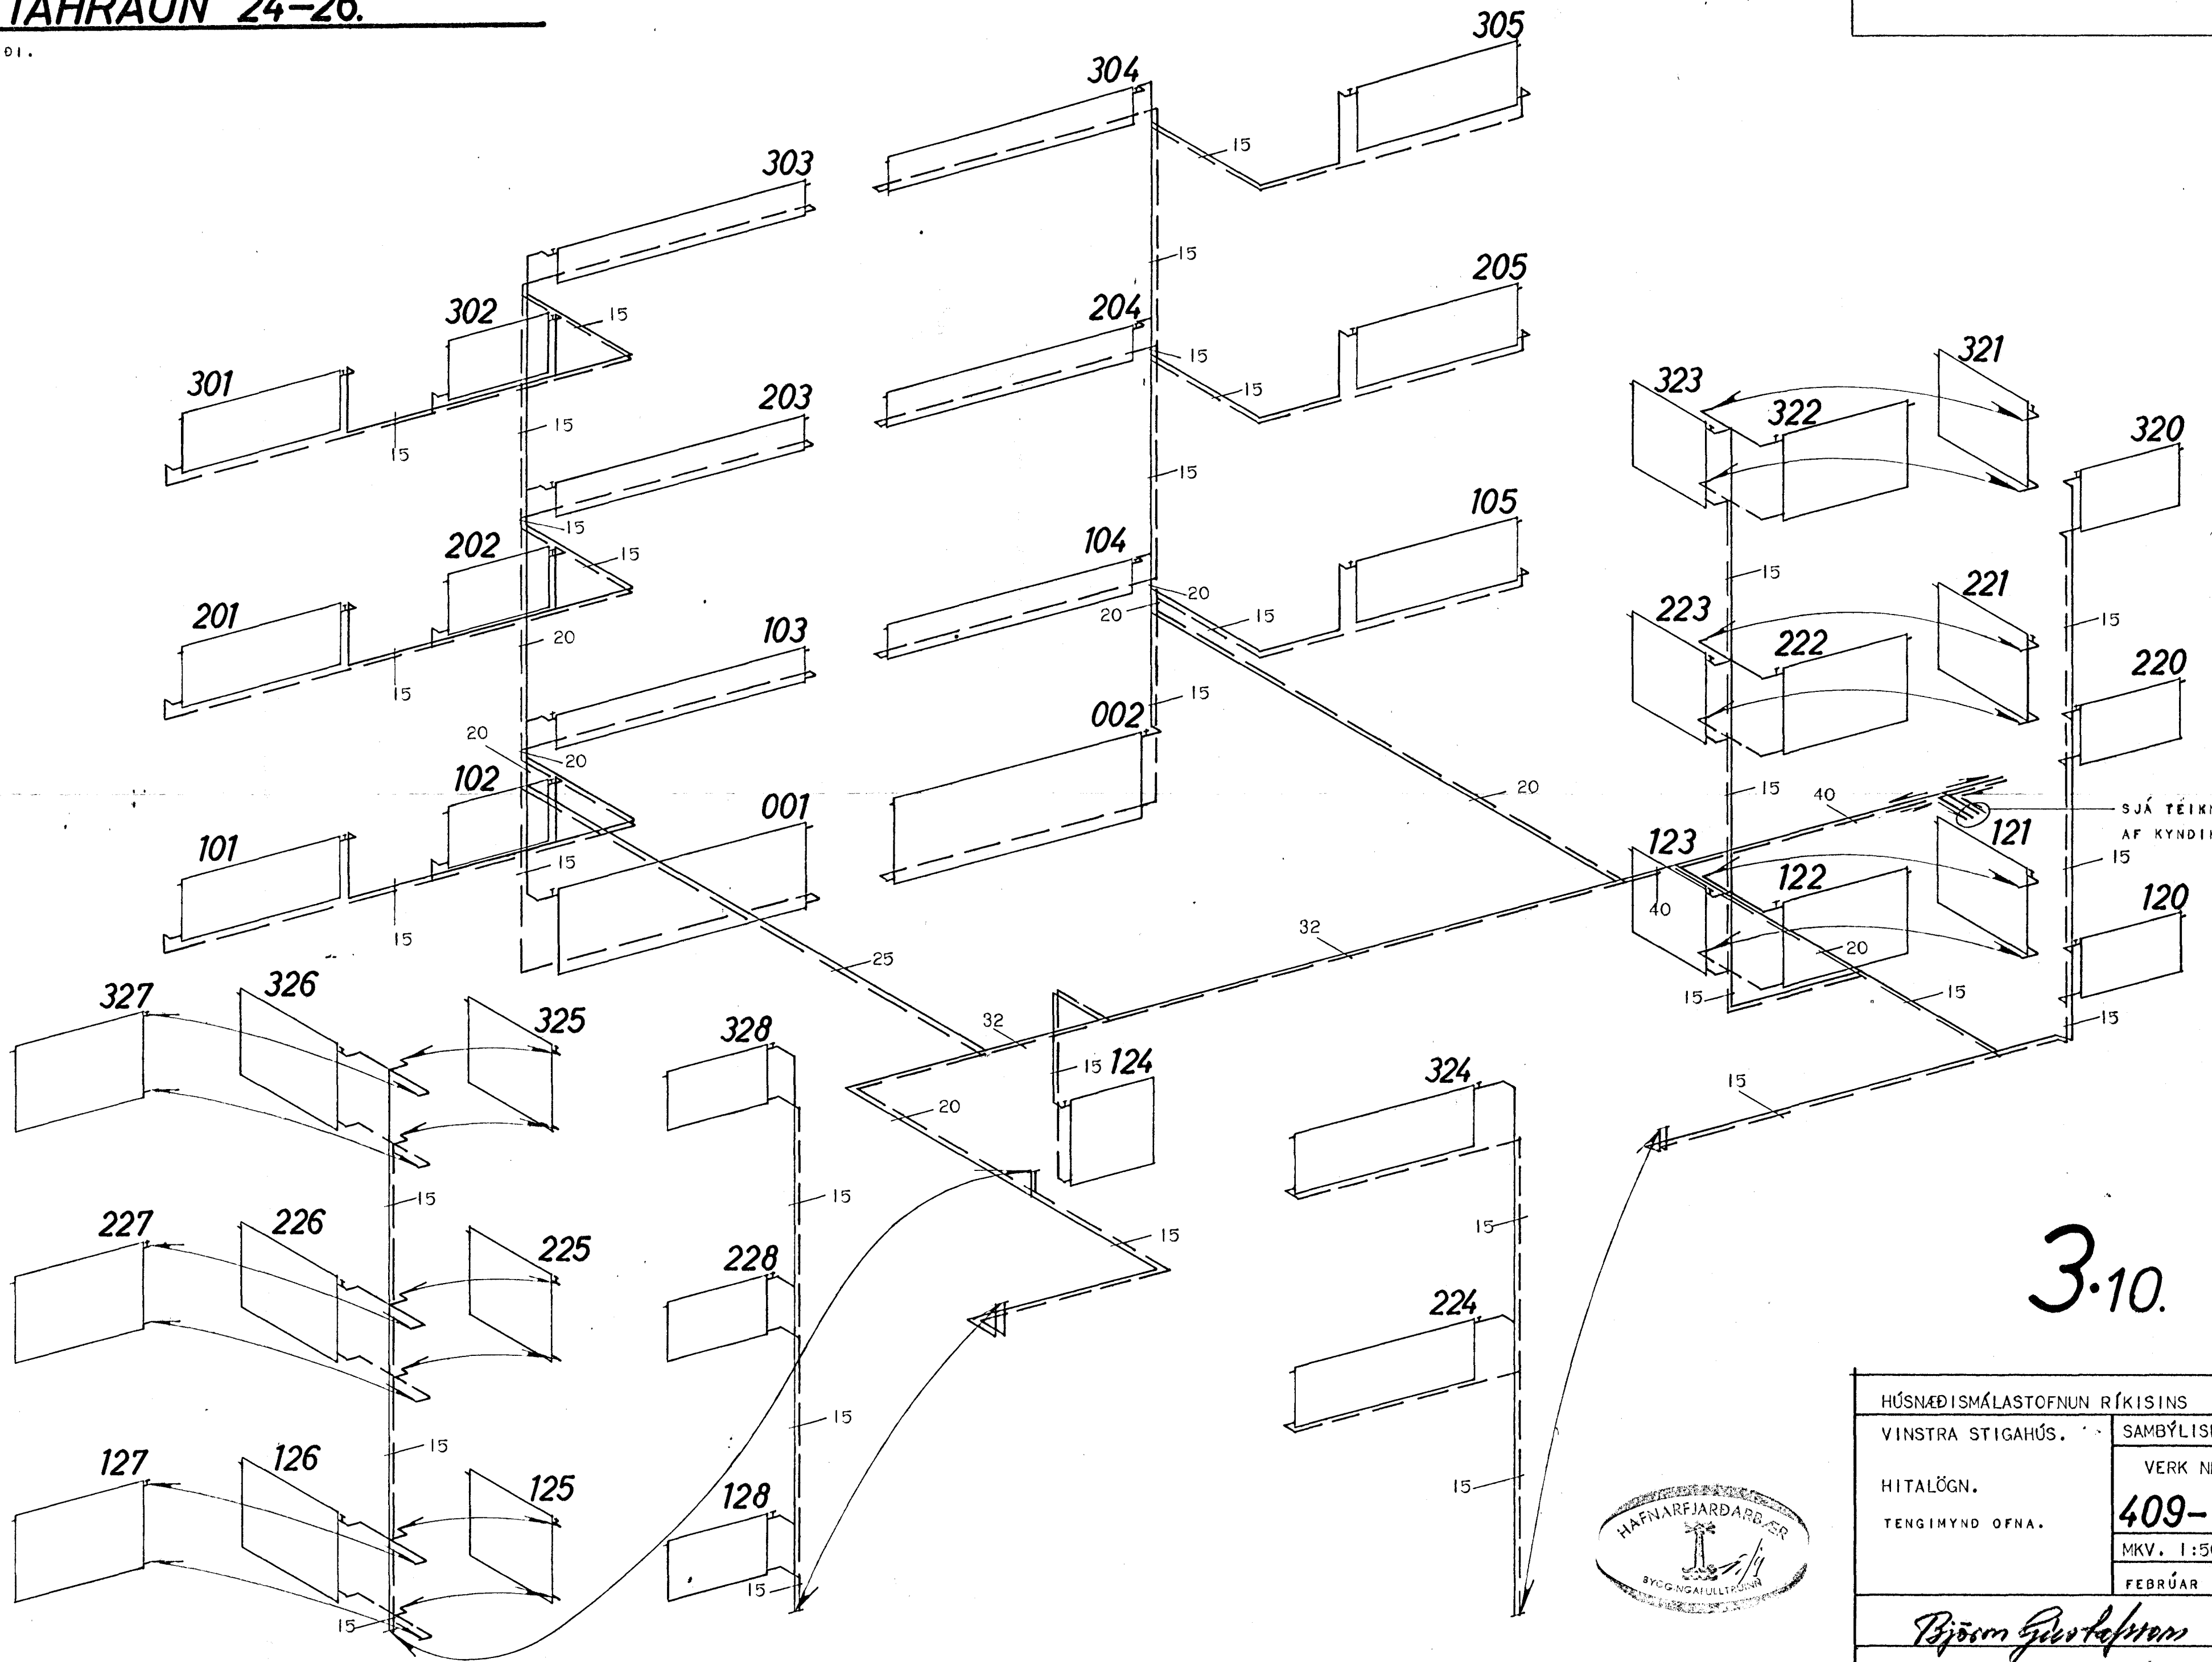

SJÁ TEIKNINGU AF KYNDIKLEFA

3.10.



HÚSNÆÐISMÁLASTOFNUN RÍKISINS	
VINSTRÁ STIGAHÚS.	SAMBÝLISHÚS
HITALÖGN.	VERK NR.
TENGIMYND OFNA.	<b>409-1</b>
	MKV. 1:50
	FEBRÚAR 1973.
<i>Pjónson Guðstefjars</i>	