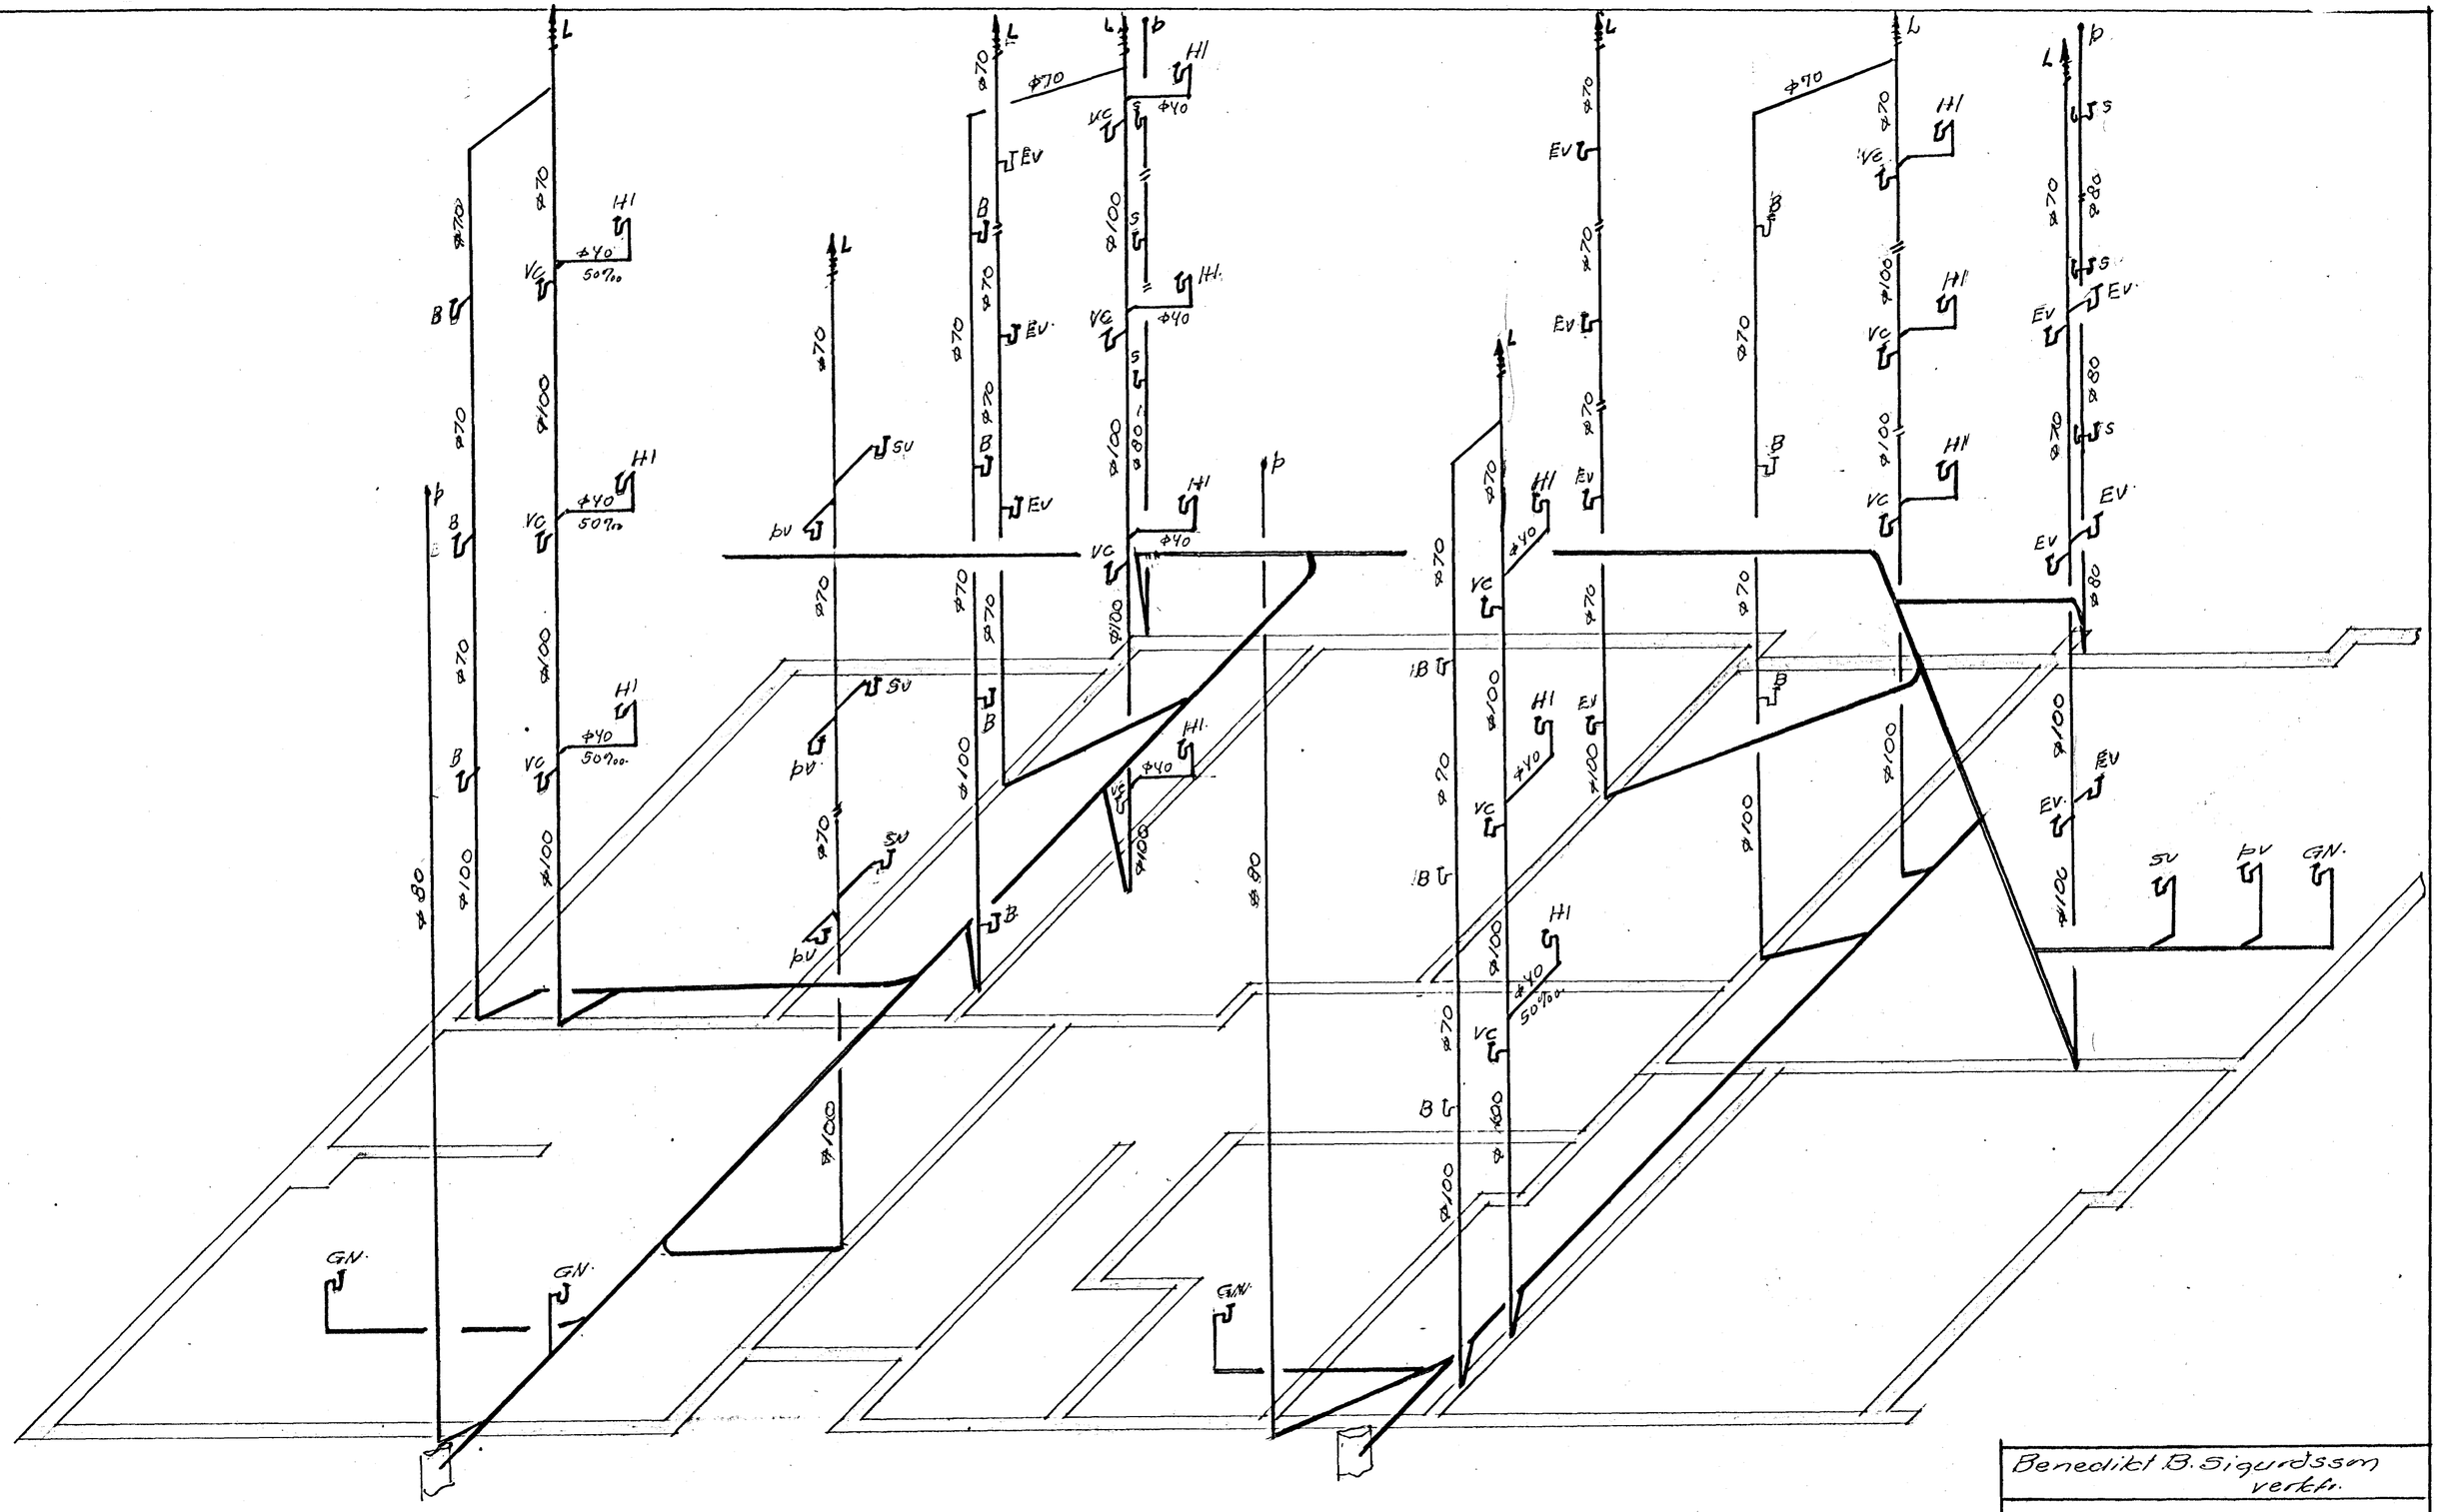

Benedikt B. Sigurdsson verkfr.		
Sléttahraun nr. 27		
M.	1:50	Frárennslislögn
D.	mai '68	Rúmmynd
Nr.	2. bl.	Ben. B. Sigurdsson