



Skematísk tengimynd.

Rúmmynd 1:50

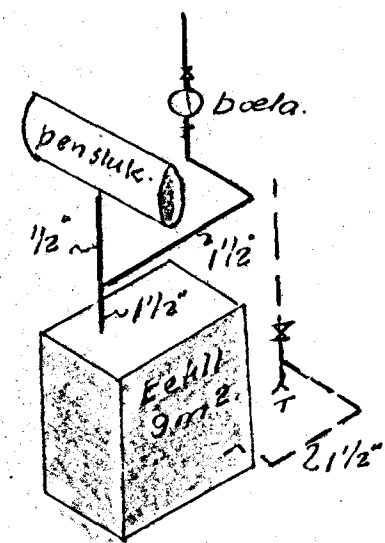

Deila 1 1/2" HV Bell og Gossett.  
 Lottstrúta og ofnloki t.d.  
 TA-RVO á hverjum ofni  
 Vatnstæming á ofnum, þar sem  
 nauðsynlegt þykir.  
 Pipur venjulegar svartar og  
 frágangur skv. reglugerðum.  
 Þensluker ca. 100 Litra.

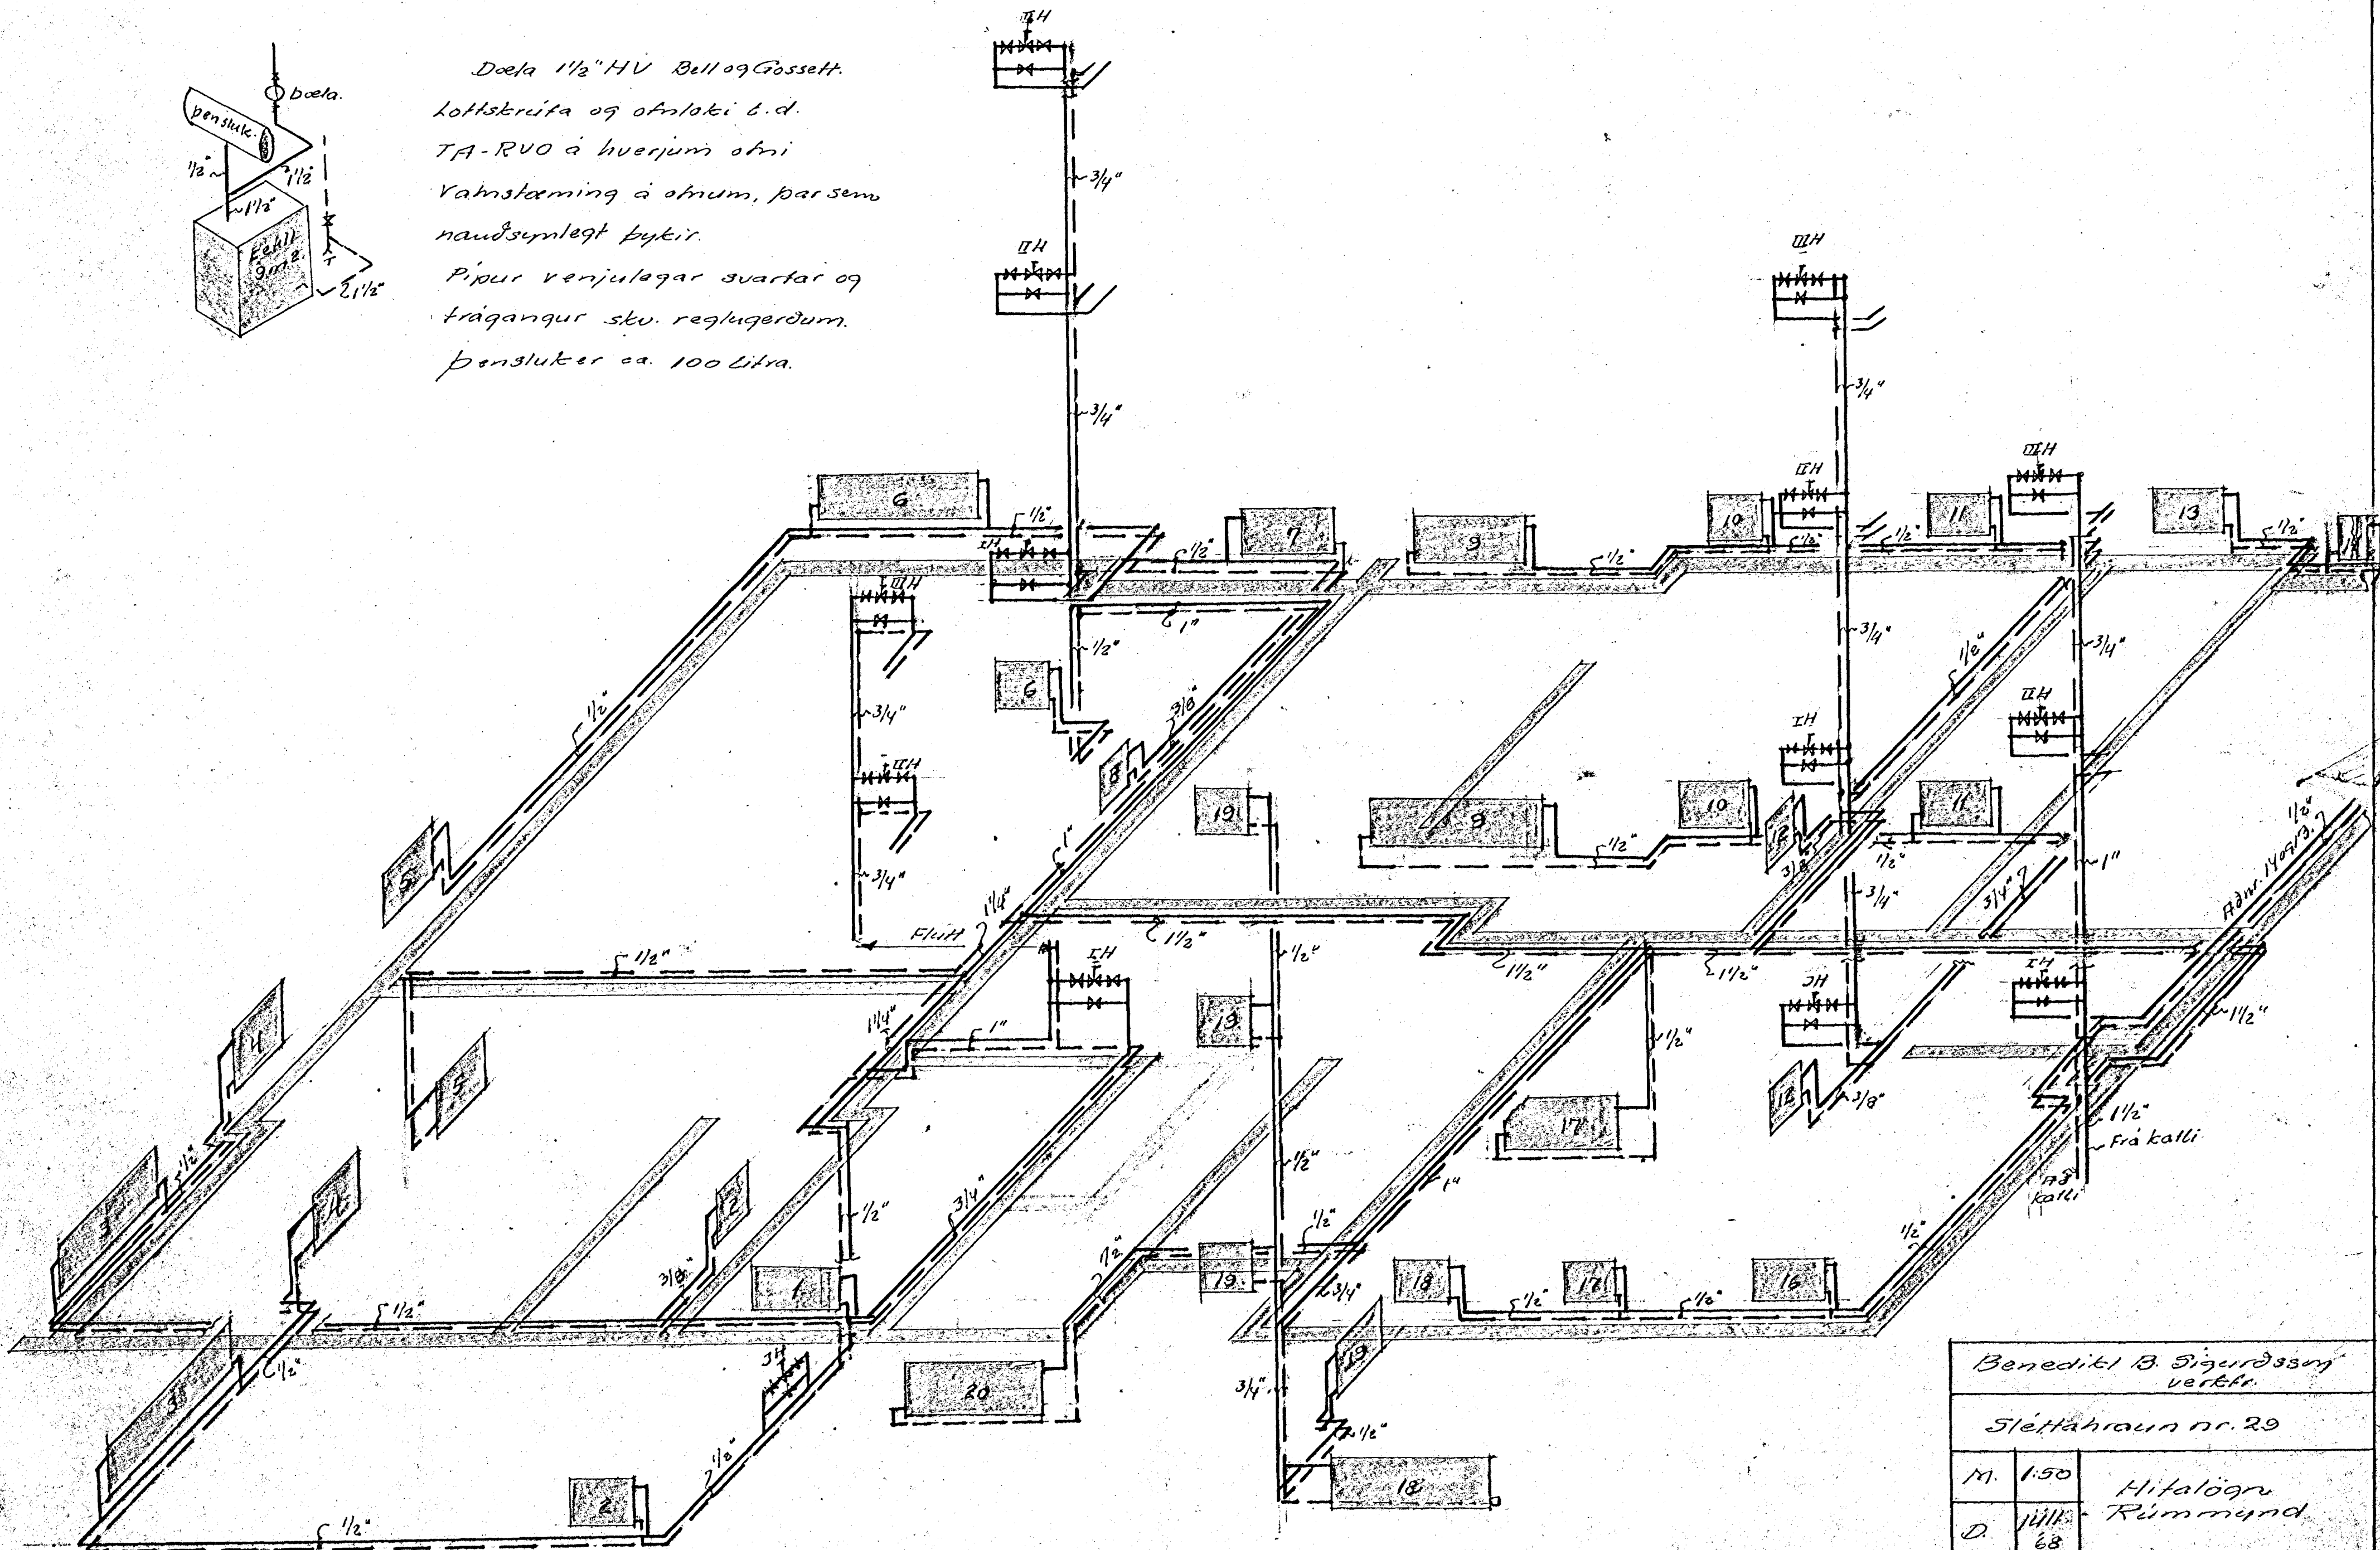

Benedikt B. Sigurðsson verkt.		
Stettahraun nr. 29		
M.	1:50	Hitalögru Rúmmynd
D.	júl. 68	
Nr.	2. 61.	Þun. B. Sigurðsson