
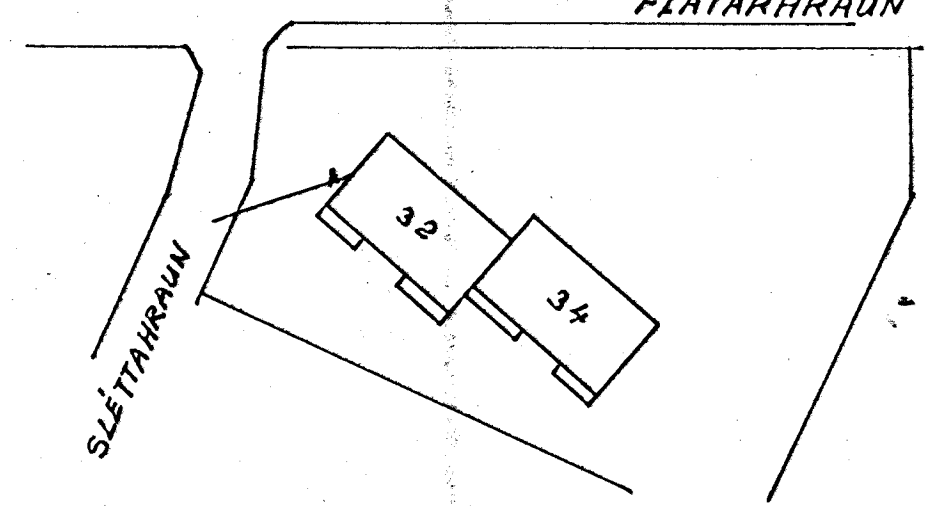


Skýringar.

- Kalt vatn
- - - Heitt vatn
- < Kaldur krani
- - -<< Heitur krani
- << Krani með slöngustút
- > Einstreymisloki
- > Renniloki
- > Renniloki m. spindli upp úr jörð
- > Vatnsmælir
- > T Tæmingarventill
- > Öryggisloki

Þvottavélar tengist með einstreymislokum.

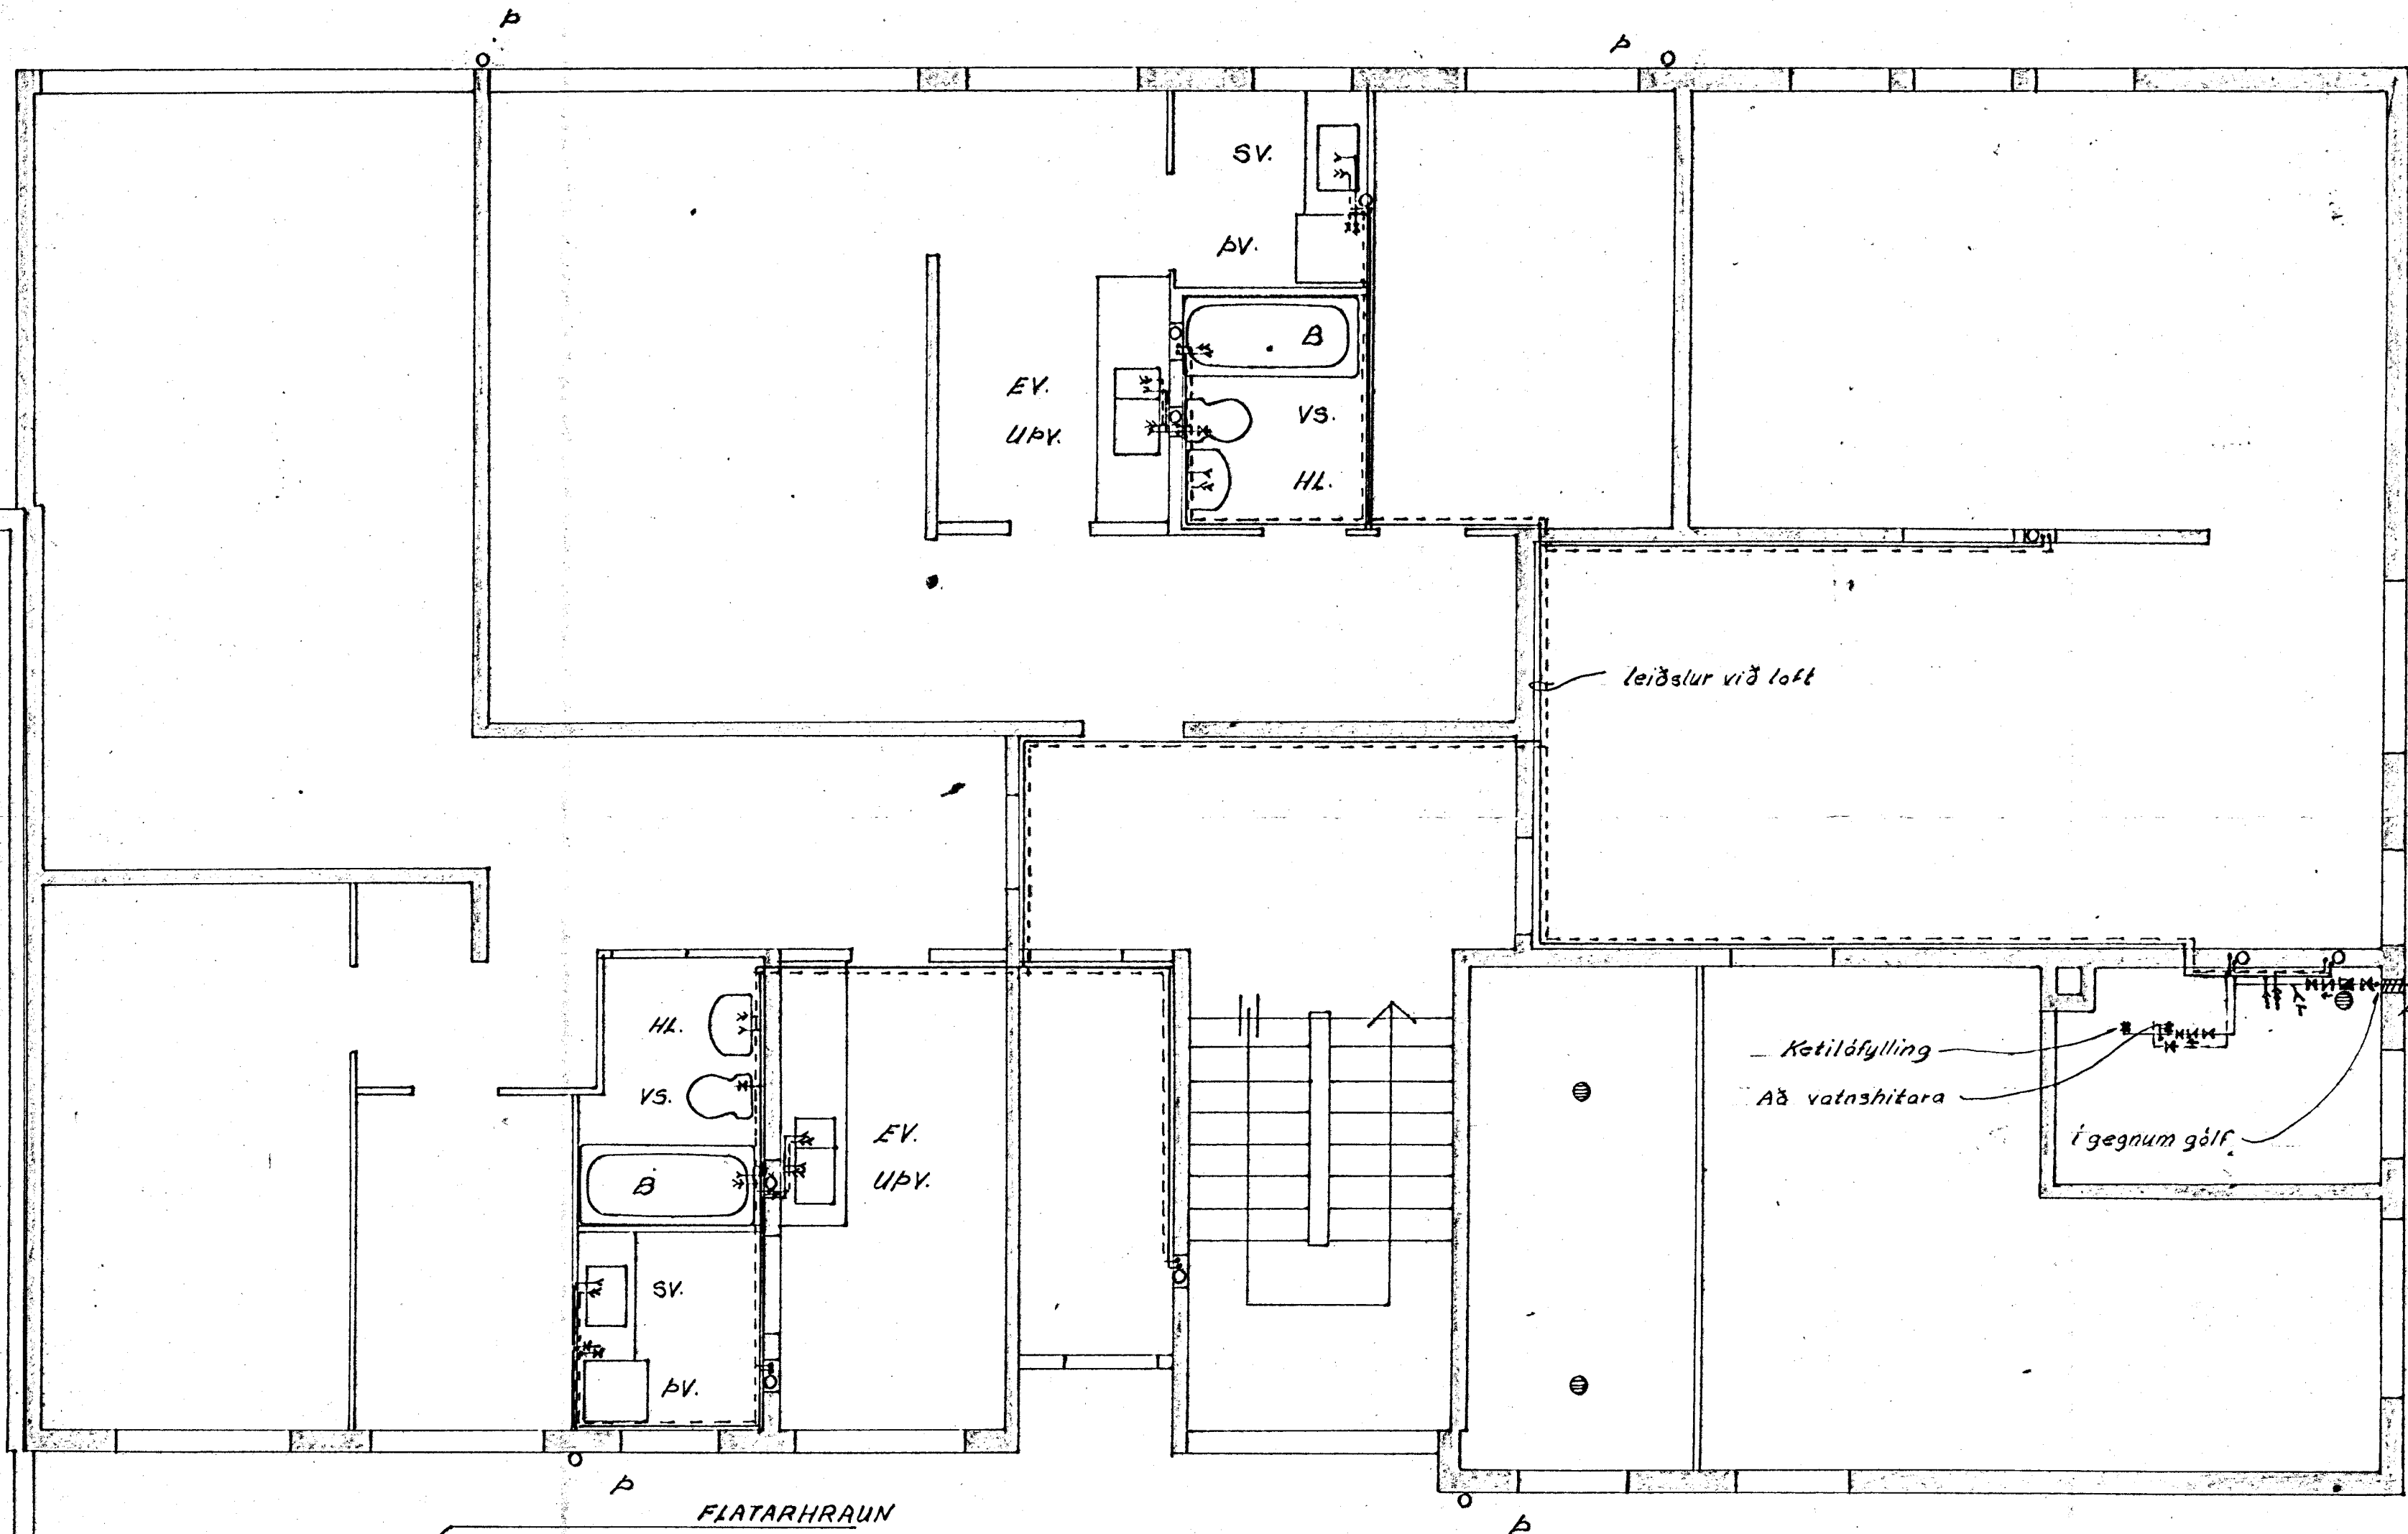

Afstöðumynd 1:500

Guðm. G. Þórarinnsson verkfræðingur MVFI sími 41039		
SLÉTTAHRÁUN 32		
Mælikv.	1:50	VATNSLAGNIR.
Dags.	maí'88	kjallari.
Nr.	2. blað	Guðm. G. Þórarinnsson.