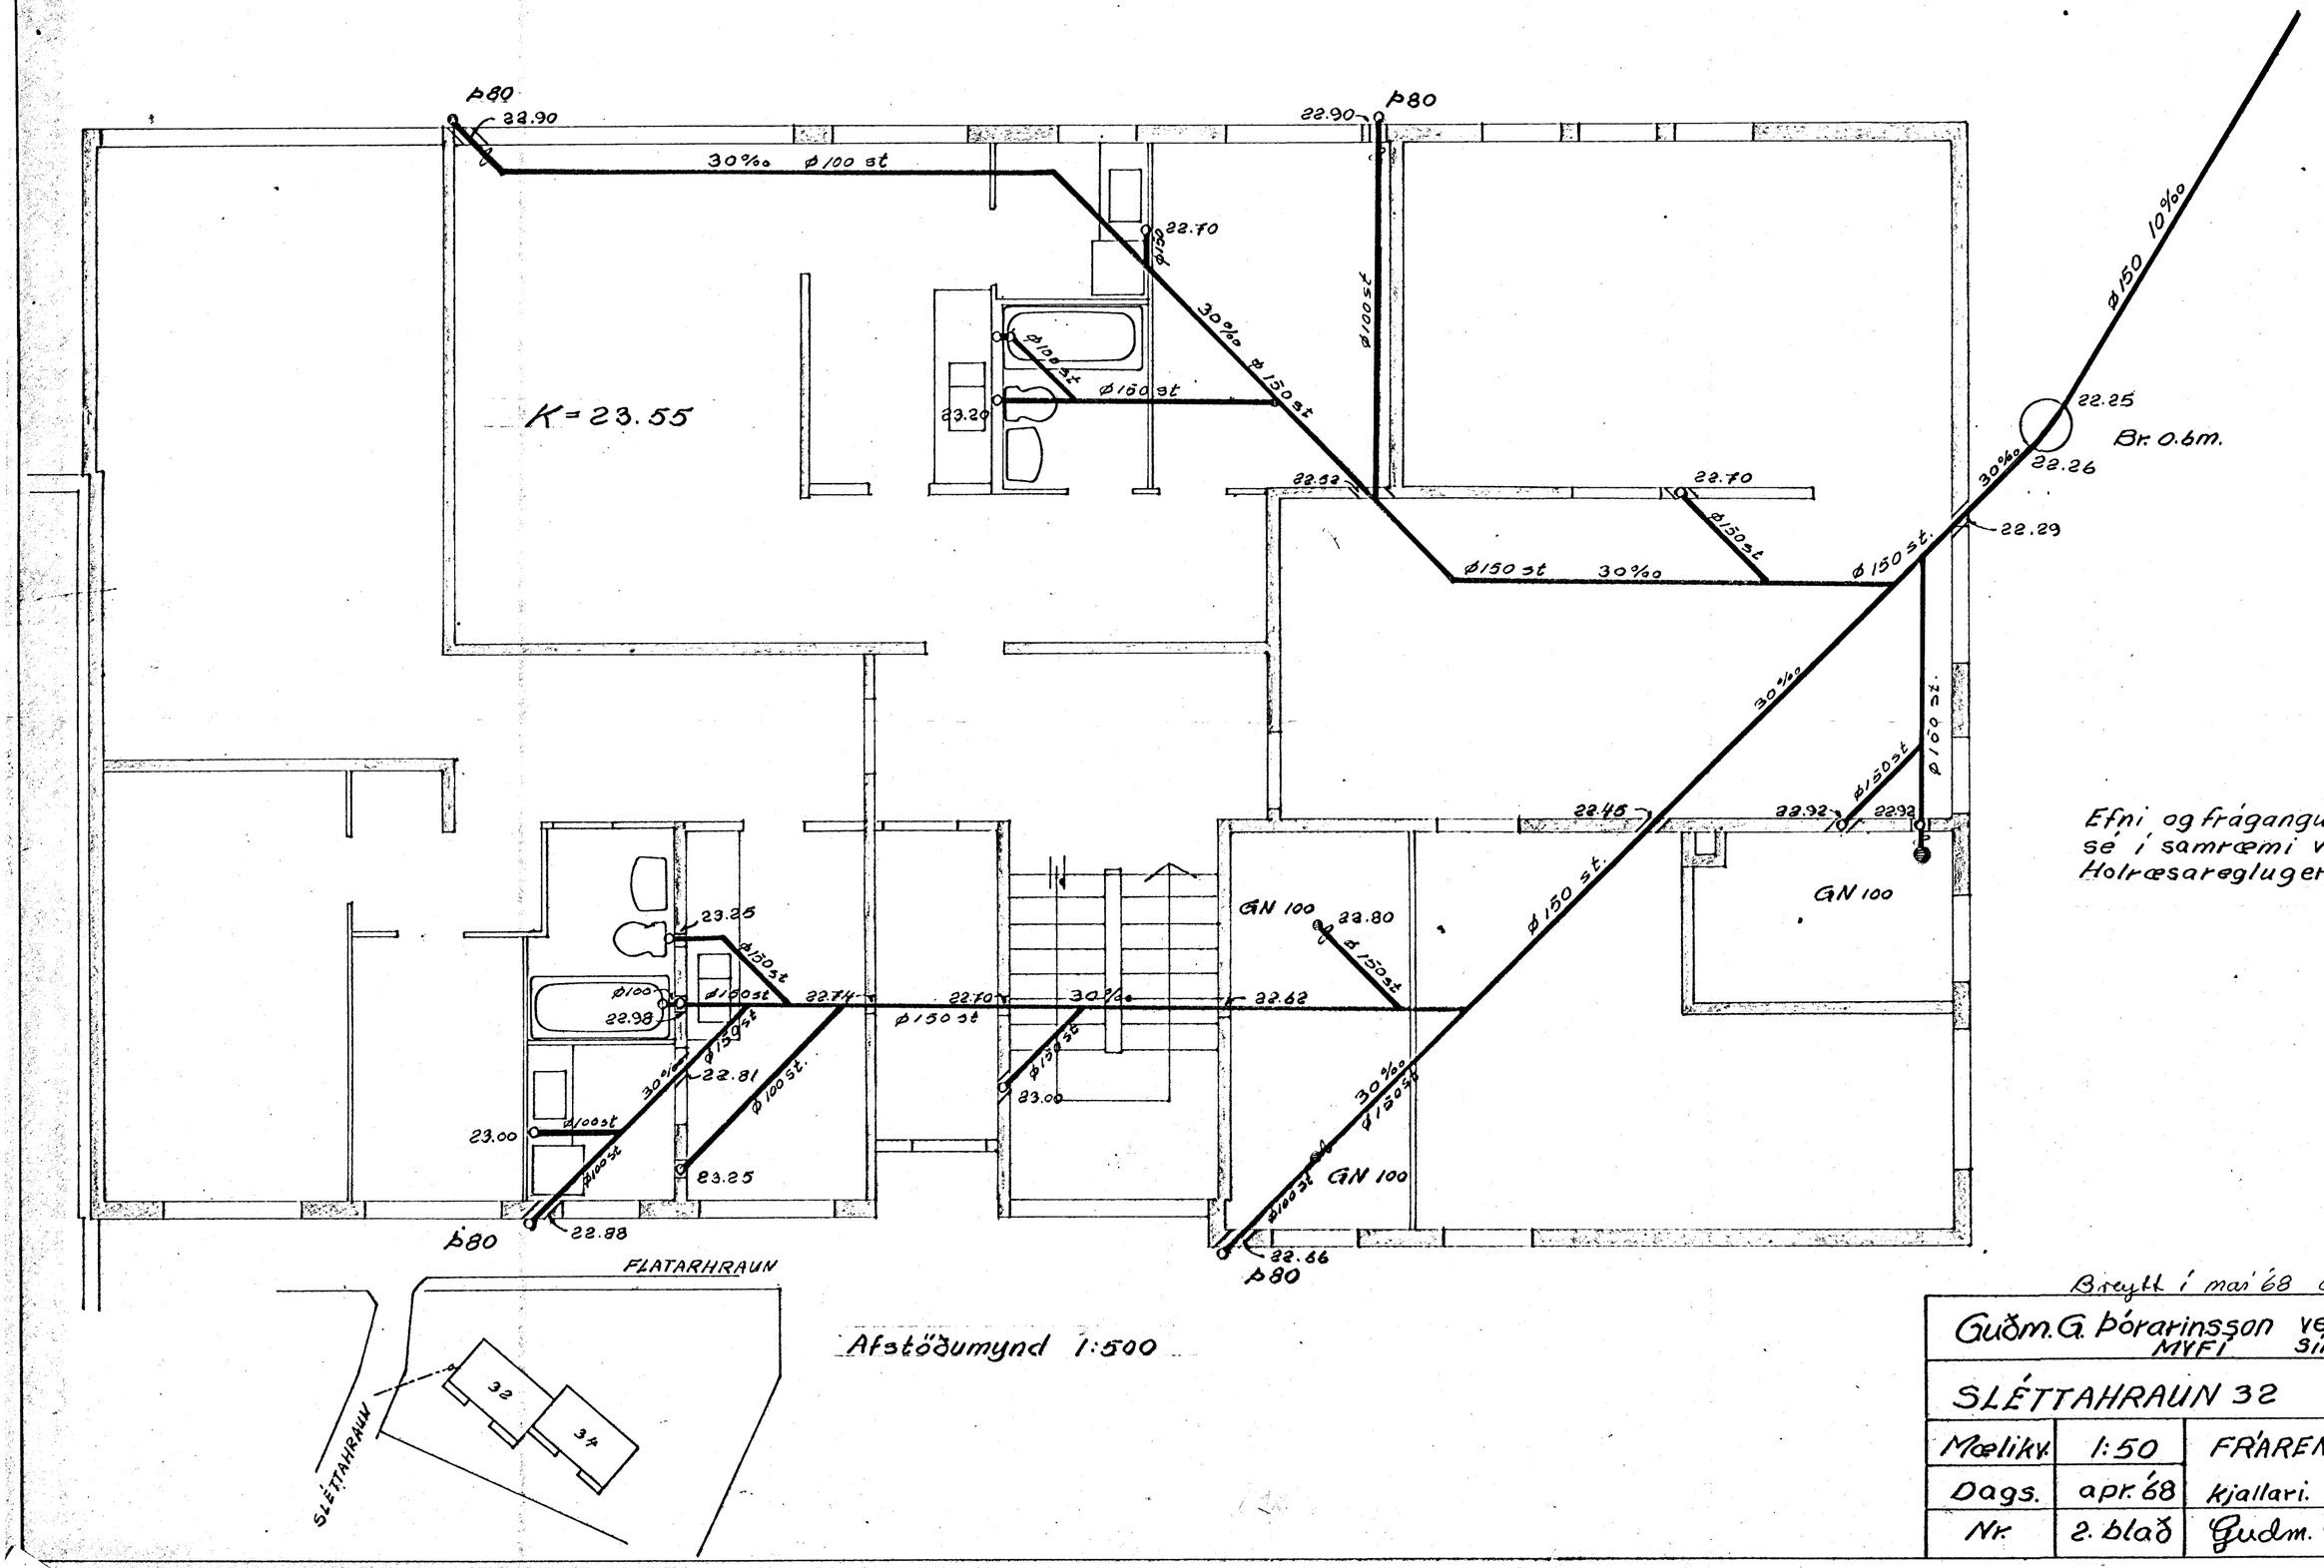

Afstöðumynd 1:500

Efni og frágangur lagna sé í samræmi við Holræsareglugerð Reykjavíkur.

Breytt í maí '68 G.G.Þ.

Guðm. G. Þórarinsson verkfræðingur MYFÍ sími 41039		
SLÉTTAHRAUN 32		
Mælikv.	1:50	FRÁRENNSLISLAGNIR
Dags.	apr. '68	kjallari.
Nr.	2. blað	Guðm. G. Þórarinsson