


Þessa teikningu má hvorki fjálfáa né dreifa til þriðja aðila án okkar samþykks. Brot á höfundarétti varðar við lög.
Þessa teikningu má hvorki fjálfáa né dreifa til þriðja aðila án okkar samþykks. Brot á höfundarétti varðar við lög.

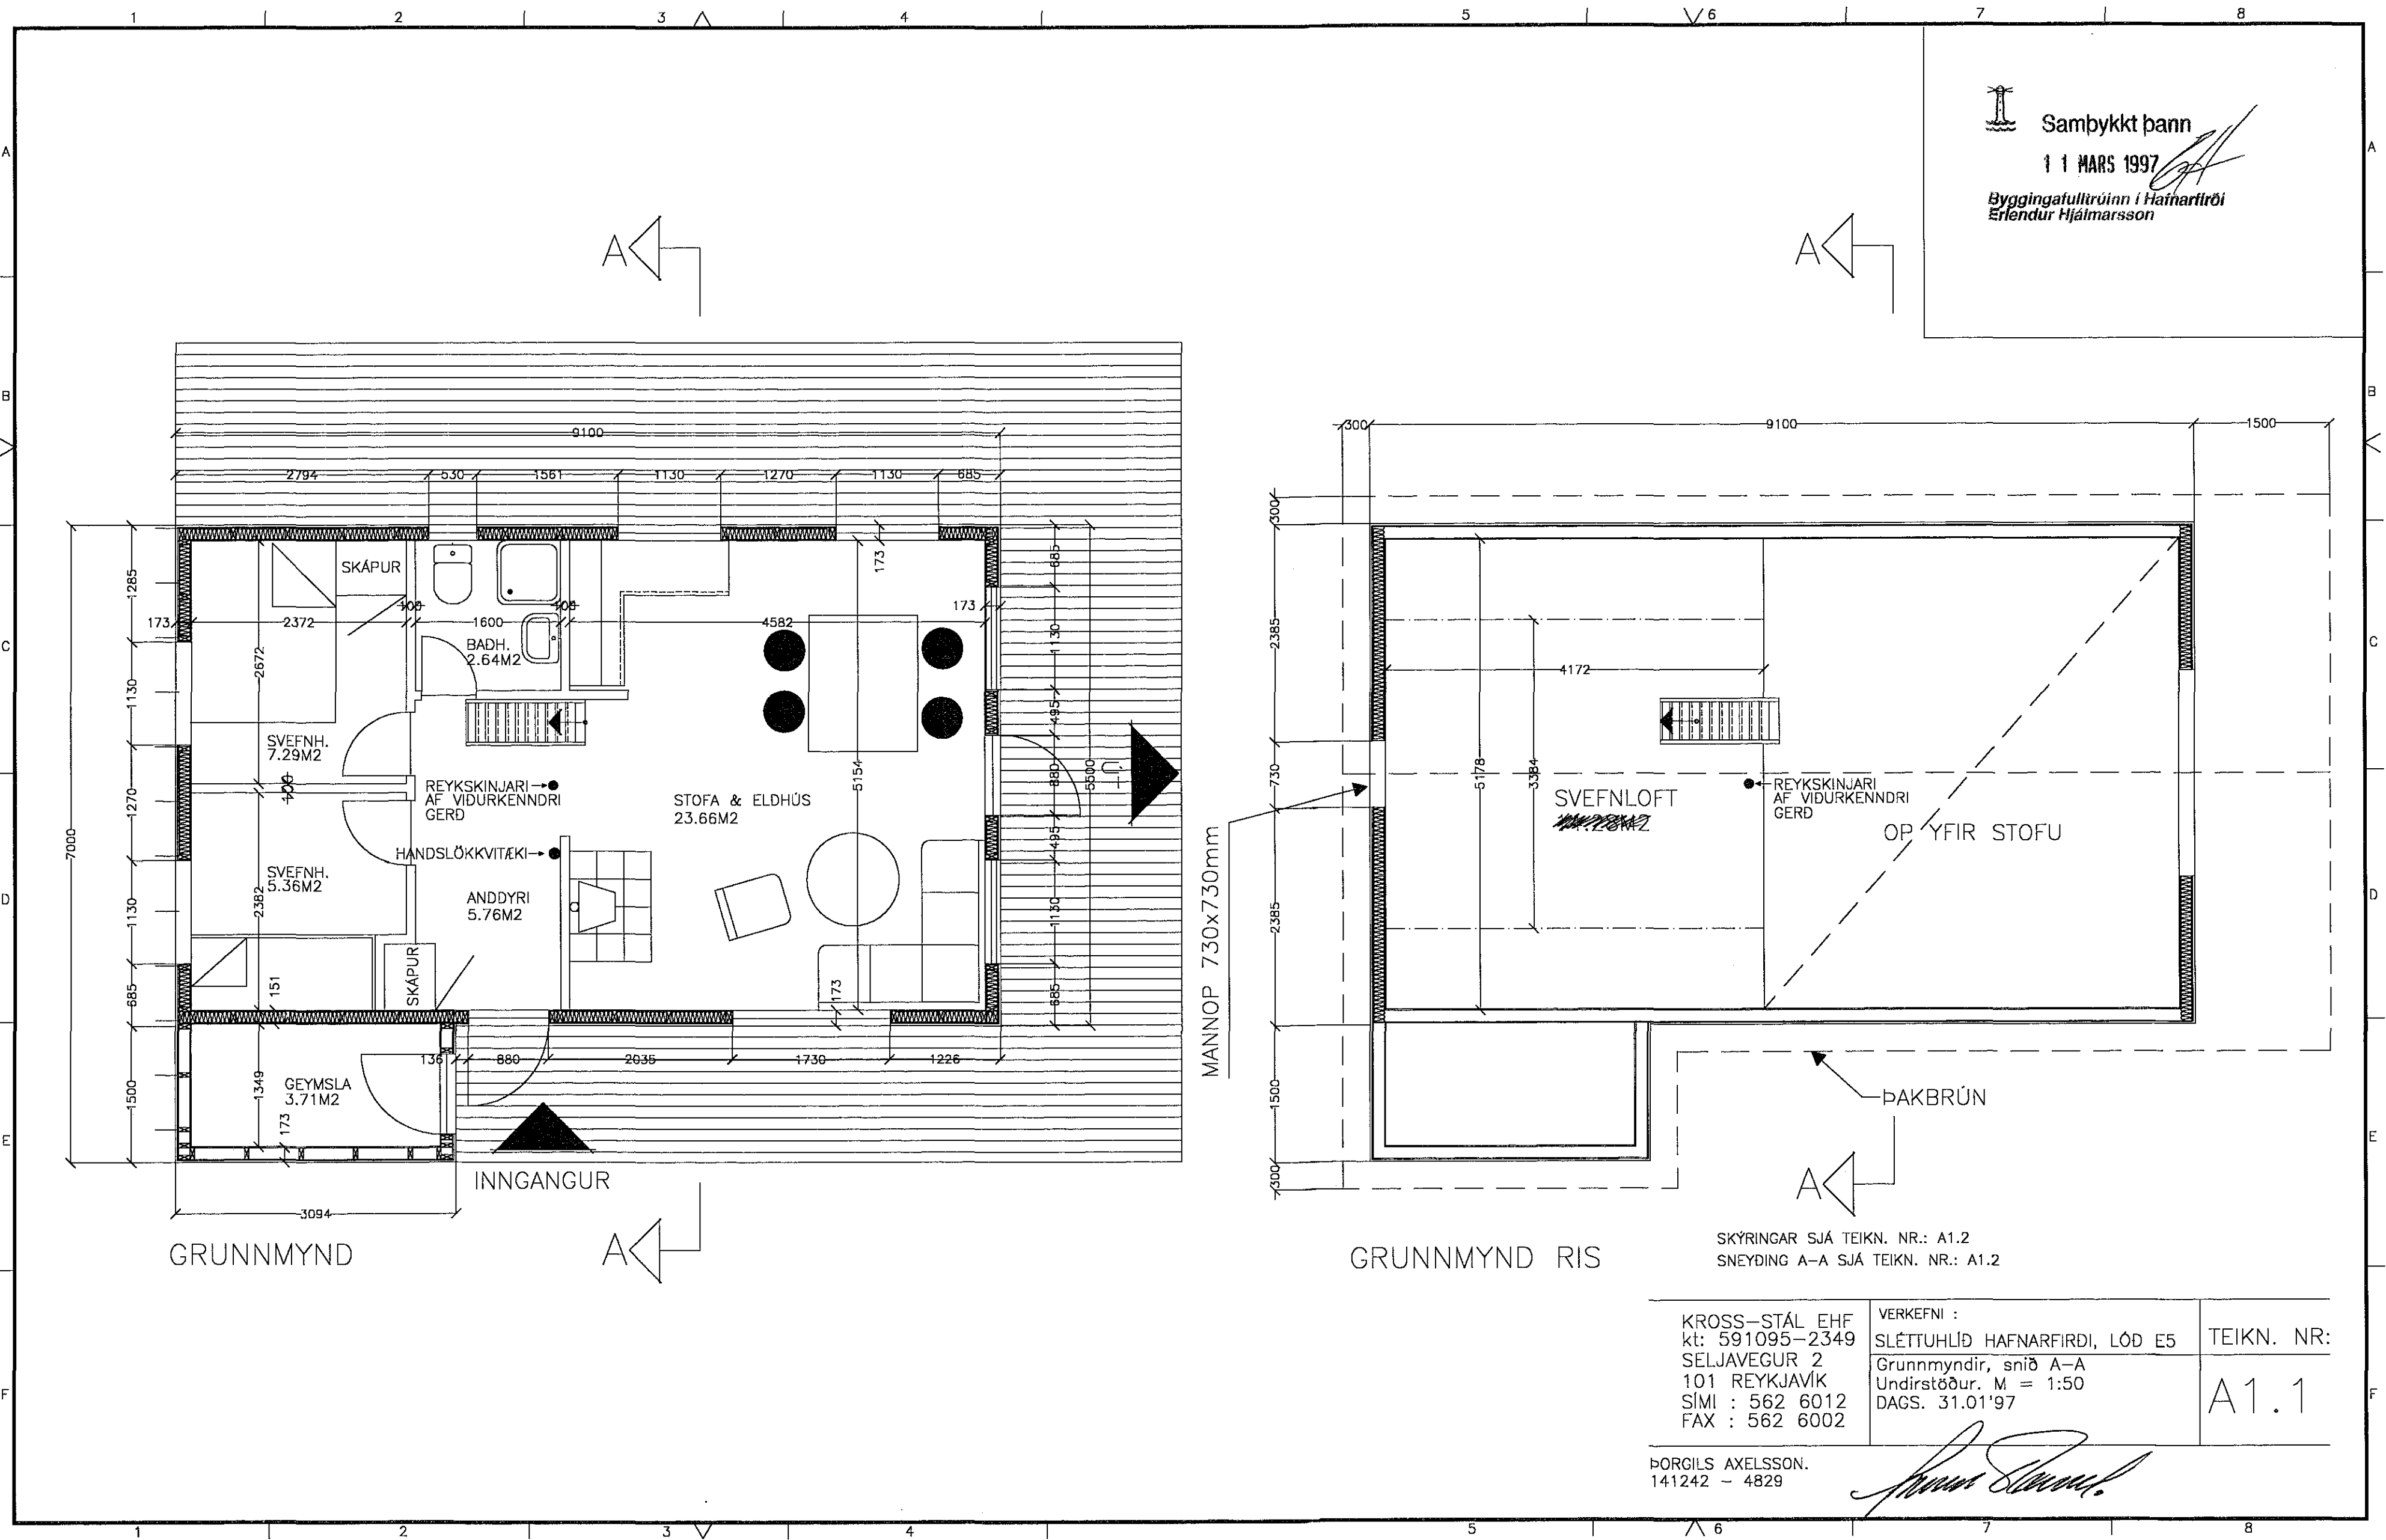

Samþykkt þann
11 MARS 1997
Byggingafulltrúinn í Hafnarfirði
Erlendur Hjálmarsson

MANNOP 730x730mm

SKÝRINGAR SJÁ TEIKN. NR.: A1.2
SNEYDING A-A SJÁ TEIKN. NR.: A1.2

KROSS-STÁL EHF kt: 591095-2349 SELJAVEGUR 2 101 REYKJAVÍK Sími : 562 6012 FAX : 562 6002	VERKEFNI : SLÉTTUHLÍÐ HAFNARFIRÐI, LÓÐ E5	TEIKN. NR.:
	Grunnmyndir, snið A-A Undirstöður, M = 1:50 DAGS. 31.01'97	A1.1

ÞORGILS AXELSSON.
141242 - 4829