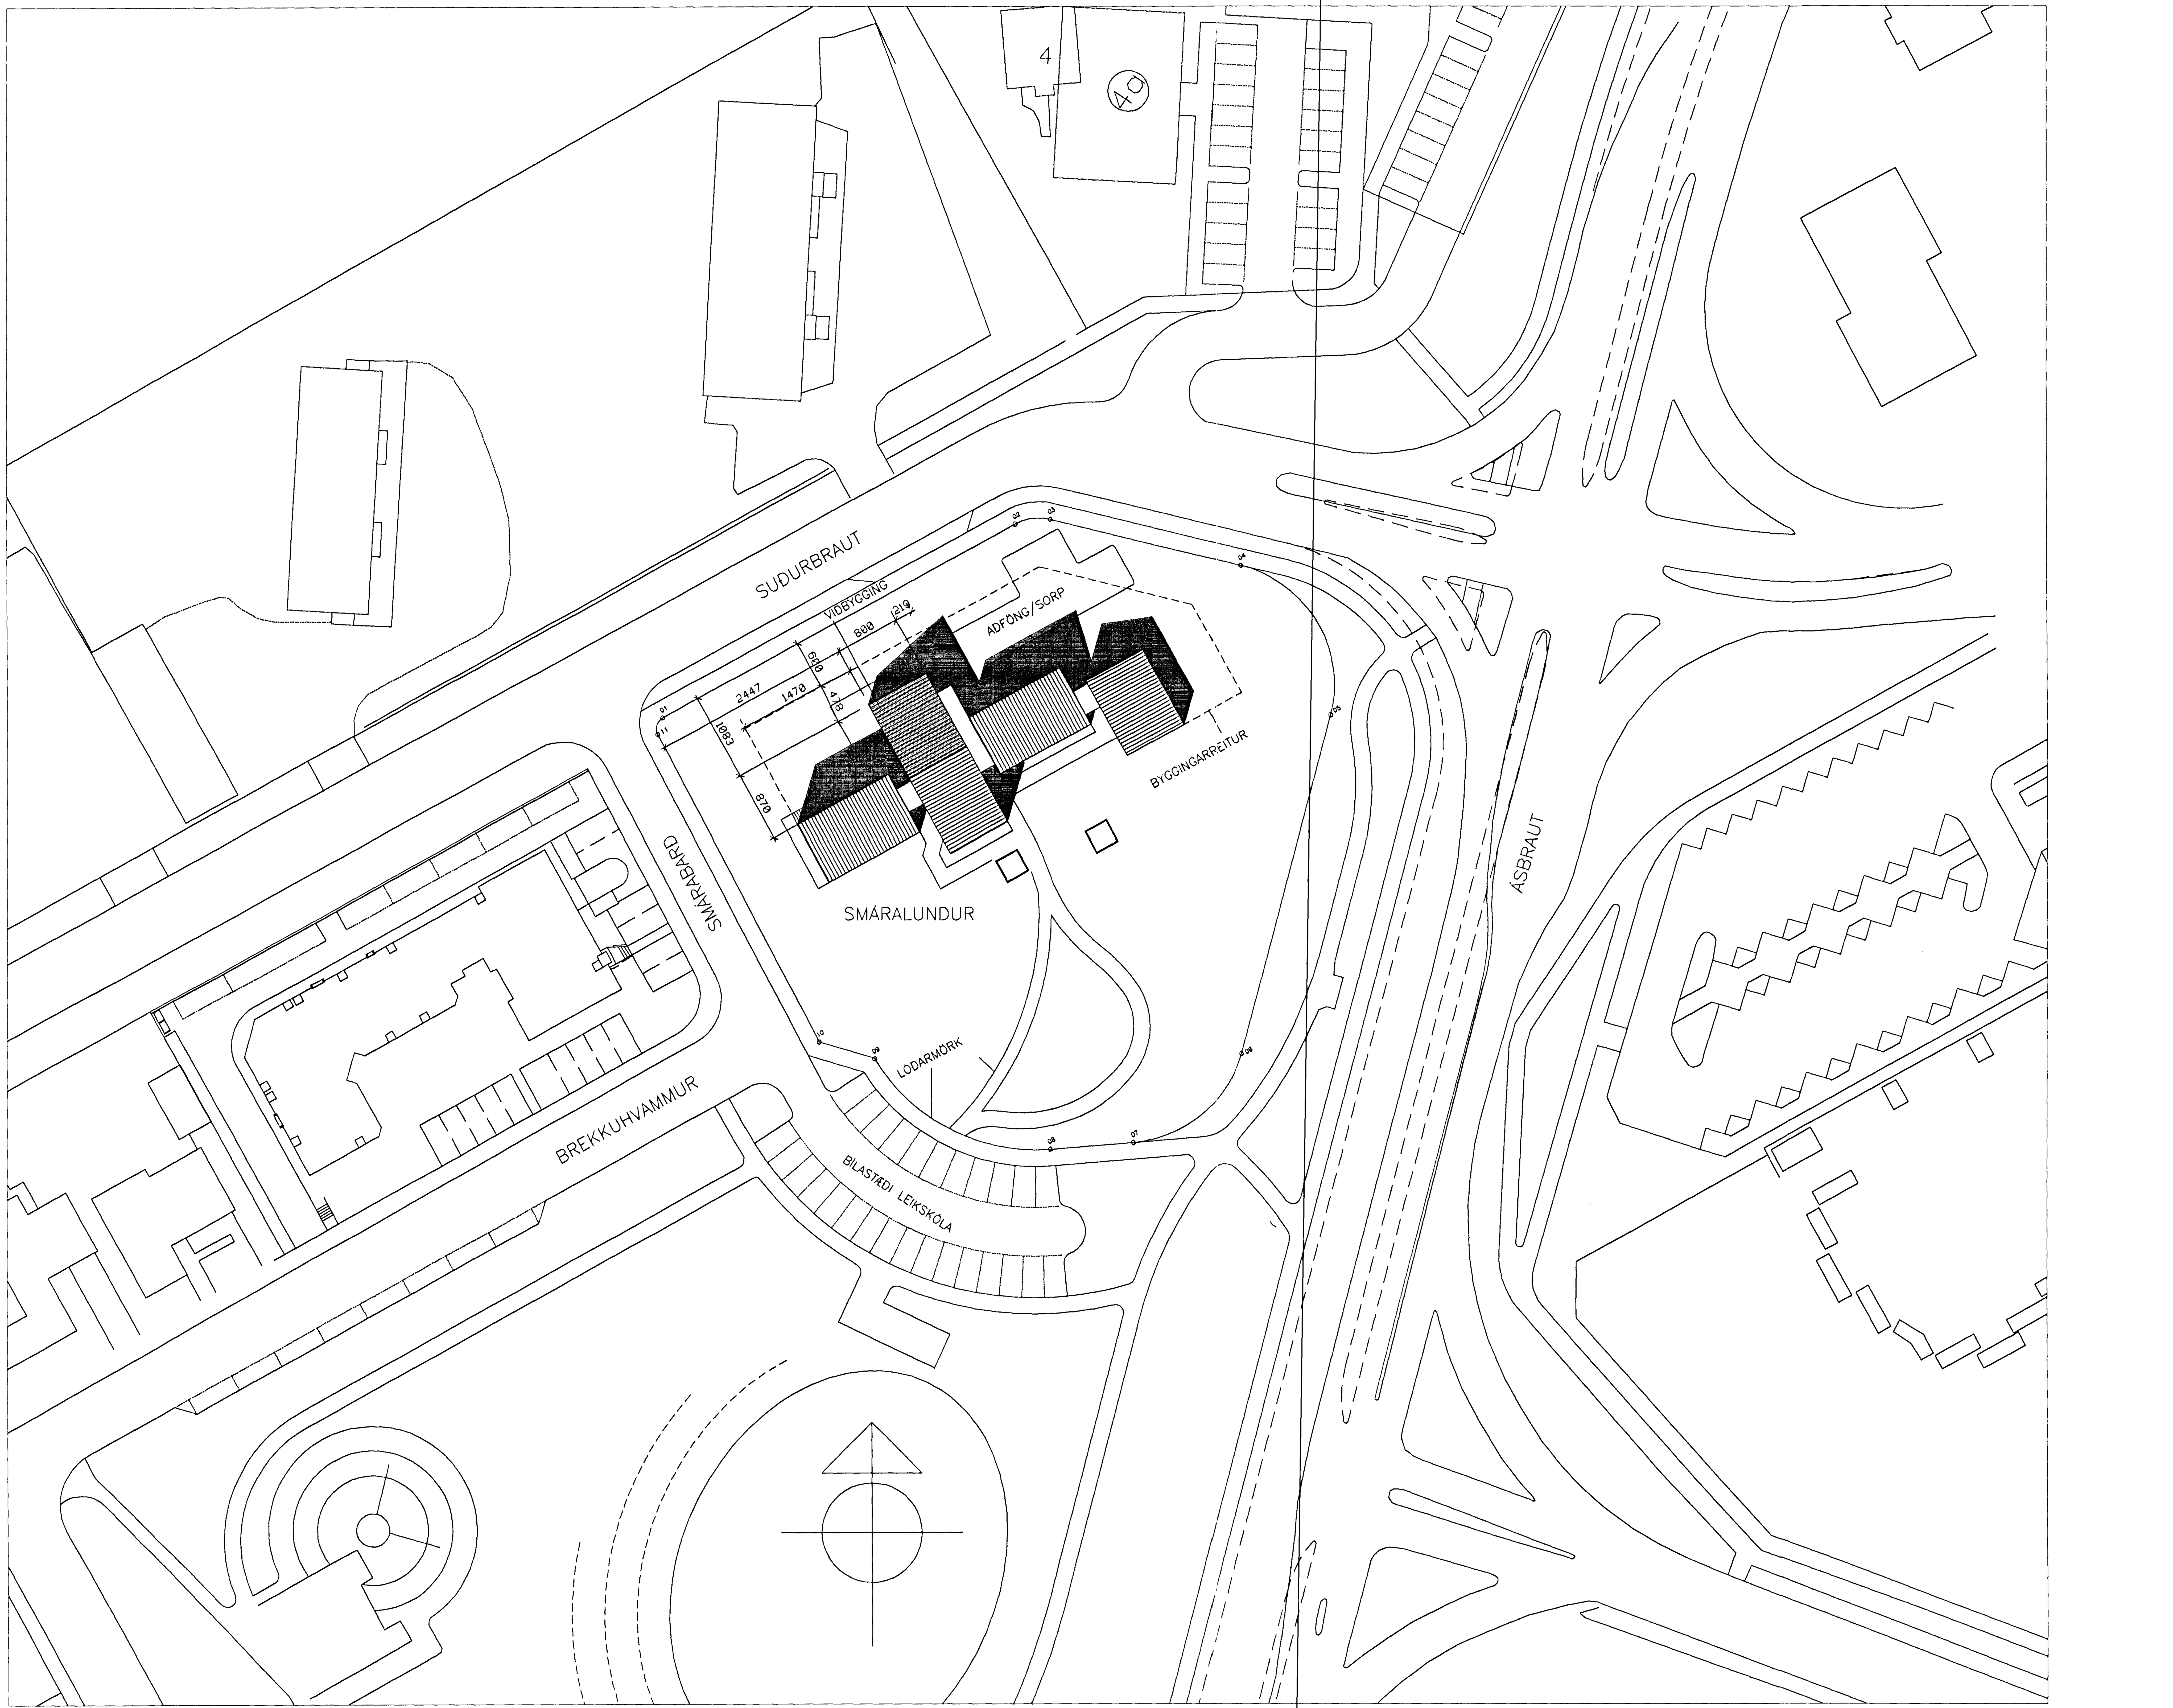

Samþykkt þann
27 JAN. 2003
Byggingarfulltrúinn í Hafnarfirði
Erlendur Hjálmarsson
Fh. ABG.

SKÝRINGAR

Um er að ræða viðbyggingu við núverandi leikskóla Smáralund við Smárabarð 1 Hafnarfirði.
Byggt er norðurs út frá einni leikskóladeildinni og verður útlit og allt efnisval til samræmis við núverandi byggingar.

Landnúmer= 122260
Þjóðskrárnúmer= 78600010

HELSTU STÆRÐIR:

	Brúttó m2	m3
1-áfangi	283.1 m2	1102.6 m3
2-áfangi	108.8 m2	421.4 m3
3-áfangi nýbygging	98.8 m2	357.5 m3
" efra loft	20.5 m2	10.2 m2
Brúttó alls=	511.2 m2	1891.7 m3

Húsið er á einni hæð með geymslulofti yfir hluta eldhúss og ræstingar. Byggingin skiptist í þrjá megin hluta, fjölnotasal, tengigang og eldhús ásamt ræsti-/þvottaherbergi.
Húsið er steypt upp í ákveðna hæð á hefðbundin hátt með 200 mm veggjum sjónsteypa að utan, einangrað að innan með 100 mm steinullar-/plasteinangrun og loks múrhúðað.
Efrihluti hússins er timburhús, útveggir með grindar-uppbygging með einangrun milli stoða, þá vindpappa eða krossviði, loftunarbil og síðan bárustáli yst. Að innan klætt með gipsplötum heilspörtluðum.
Þakið er hefðbundið léttþak, aðalburður límtrésbitar cc 3390 mm, 50x225 mm þaksperrur ca. cc. 600 mm þvert á límtré, loftunarbil, borðaklæðning, þá þakpappi og yst bárustál með innbrenndum lit. 200 mm steinullareinangrun milli sperra, rakavarnarlag, afréttingar-/lagnagrind og heilspartlað gips neðst (flokki 1).
Innveggir verða hlaðnir og pússaðir á hefðbundinn hátt.
Innanhúss verða steinsteyptir og hlaðnir veggir pússaðir og málaðir, en á gólfum þe. á gangi og í þvottaherbergi verða flísar, línoleumdúkur á eldhúsi og geymslulofti en í sal "íþróttagólf" þe mjúkt og fjaðrandi.
Litaval verður það sama og á núverandi húsum.
Gatmál innihurða í nýbyggingu verður 2100 mm eins og í núverandi og helgast hún af bitahæð burðarvirkis.

KÓLNUNARTÖLUR:

Þak	0.2 W/m2K
Útveggir	0.4 W/m2K
Gluggar	2.0 W/m2K
Gólf á fyllingu	0.3 W/m2K
Útveggir vegið meðaltal	0.725 W/m2K

BRUNAVARNIR:
Allar nýjar klæðningar verða í flokki 1.
Út- og neyðarlýsing verður samkvæmt byggingarreglugerð.
Viðurkennt brunaviðvörunarkerfi verður í byggingunni tengt viðurkenndum vaktaðila.
Slökkvitæki og annar laus búnaður verður staðsett skv ábendingum eldvarnareftirlits.

C:

B:

A:

BREYTINGAR: DAGS:

LEIKSKÓLINN SMÁRALUNDUR SMÁRABARÐI 1
HAFNARFIRÐI
AÐALUPPDRÁTTUR
AFSTÖÐUMYND
YFIRLITSMYND

VERK: SMAR 0116
KVARÐI: 1:500
DAGS: 06.07.2002
TEIKN: JÞÞ/GAH
SKRÁ: AFSTÖDUM. DWG

ÚTI INNI
A R K I T E K T A R

ÞINGHOLTSSTRÆTI 27 101 REYKJAVÍK
SÍMAR 552 7660 & 562 7660 FAX 562 7661
NETFANG uti.inni@centrum.is
VEFFANG www.centrum.is/uti.inni
BALDUR Ó. SVAVARSSON ARKITEKTAR FAÍ
120357-5149
JÓN ÞÓR ÞORVALDSSON ARKITEKTAR FAÍ
021256-7579

100