



SÉRMYND INNFÆRSLA SNJÓBRÆDSLULAGNA

1:50

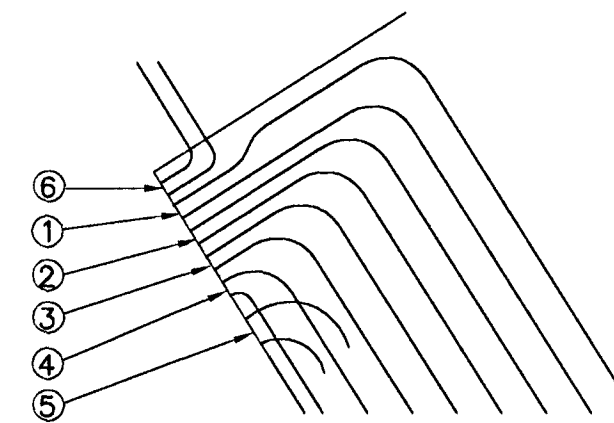

SNID Í HELLUR 1:10


HELLUR 5-7CM
SANDUR 7-5CM
ÞJÓPPUD GRÚS

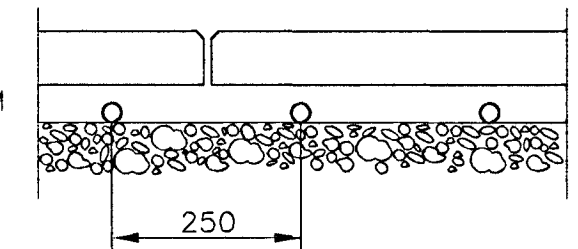

LENGDIR Á SLÖNGUM SKÝRINGAR

- 1 265 M STIGUR FRÁ BILASTÆÐUM
- 2 265 M STIGUR FRÁ BILASTÆÐUM
- 3 195 M STIGUR VÍÐ INNGANGA OG SANDKASSA
- 4 160 M STIGUR VÍÐ INNGANGA
- 5 SNJÓBRÆDSLULA VÍÐ ELDRI SANDKASSA AFLÖGD
- 6 SNJÓBRÆDSLULA VÍÐ NÚVERANDI INNKEYRSLU VÍÐ NORDURHLÍÐ AFLÖGD

TENGIGRIND SNJÓBRÆDSLULAGNA

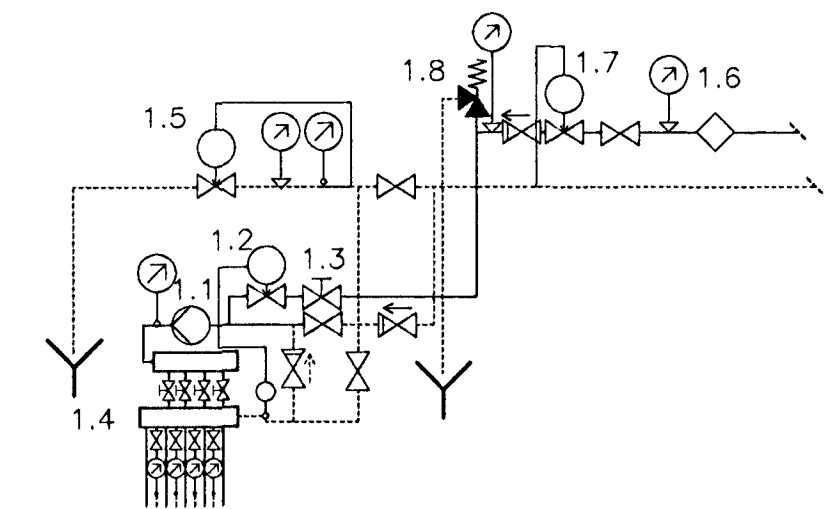

HELSTU KENNISTÆRDIR

- STÆRD UPPHITADS FLATAR 205 m²
- HEILDARLENGD HITALAGNA 900 m
- REIKNAD HITASTIG VATNS AD SNJÓBR. 35°
- REIKNAD HITASTIG VATNS FRÁ SNJÓBR. 15°
- AFKÖST SNJÓBRÆDSLULAGNA Á m² 125 W/m²
- HEILDARAFKÖST SNJÓBRÆDSLULAGNA 26000 W
- VATNSMAGN FRÁ HITAKERFI HÚSS 0,09 l/s
- REIKNAD VÍÐBÓTARVATNSMAGN FRÁ HITAVEITU 0,10 l/s

TÆKJALISTI SKÝRINGAR

- 1.1 DÆLA 0,2 L/S 5MVS.
- 1.2 HITASTÝRÐUR LOKI DANFOSS RAW-RAV (10-38) Ø15
- 1.3 STILLILOKI Ø15
- 1.4 DEILIKISTA FYRIR SNJÓBRÆDSLULAGNIR STÚTUM FYRIR 4 SLAUFUR Ø25 -- STILLILOKUM Ø20, STOPPLOKUM Ø20 og HITAMÆLUM
- 1.5 SLAUFULOKI (TIL STADAR)
- 1.6 VATNSMÆLIR HITAVEITA
- 1.7 ÞRÝSTIJAFAFNARI Ø15
- 1.8 ÖRYGGISLOKI





= ÞRÝSTIMÆLIR

= STOPPLOKI

= HITAMÆLIR

= EINSTEFNULOKI

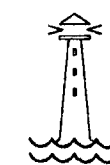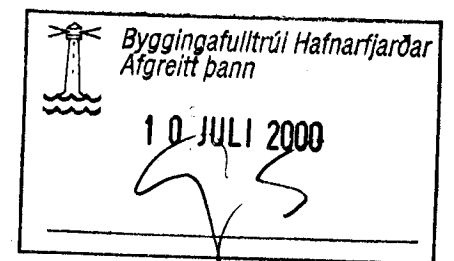

HAFNARFJARÐARBÆR
UMHVERFIS- OG TÆKNISVIÐ

VSB VERKFRÆÐISTOFA



BÆJARHRAUNI 20 220 HAFNARFJÖRÐUR
SÍMI 58 58 600 FAX 58 58 610
Netfang: vsb@vsb.is, kt:710796-2899

SMÁRABARÐ,
SMÁRALUNDUR, LEIKSKÓLI
SNJÓBRÆDSLULA STÍGUR

Geymslunúmer

Hannað: EB Teiknað: EB
Mál: 1:200 Samþykkt: *[Signature]*
Dags: 06.08.2000 Nr: 99747-L01