

SUDURBRAUT


GRAS 2,5 m

HNIT Á KANTSTEINI

X-HNIT	Y-HNIT
K01	23811,036 8390,779
K02	23810,854 8390,492
K03	23815,554 8387,513
K04	23812,877 8383,290
K05	23810,039 8378,814
K06	23807,363 8374,591
K07	23802,614 8377,601
K08	23801,868 8376,321
K09	23806,570 8373,341
K10	23803,893 8369,118
K11	23799,314 8372,020
K12	23804,988 8361,229
K13	23807,941 8365,870
K14	23819,584 8358,462
K15	23816,631 8353,822
K16	23817,880 8353,027
K17	23820,833 8357,668
K18	23831,375 8350,951
K19	23828,427 8346,317
K20	23854,466 8357,093
K21	23852,689 8390,779

HNIT Á NIDURFÖLLUM

X-HNIT	Y-HNIT
NF1	23820,881 8357,447
NF2	23847,875 8346,397
NF3	23854,205 8356,378
NF4	23854,355 8356,614
NF5	23852,320 8364,800
NF6	23832,889 8377,116
NF7	23823,657 8382,968

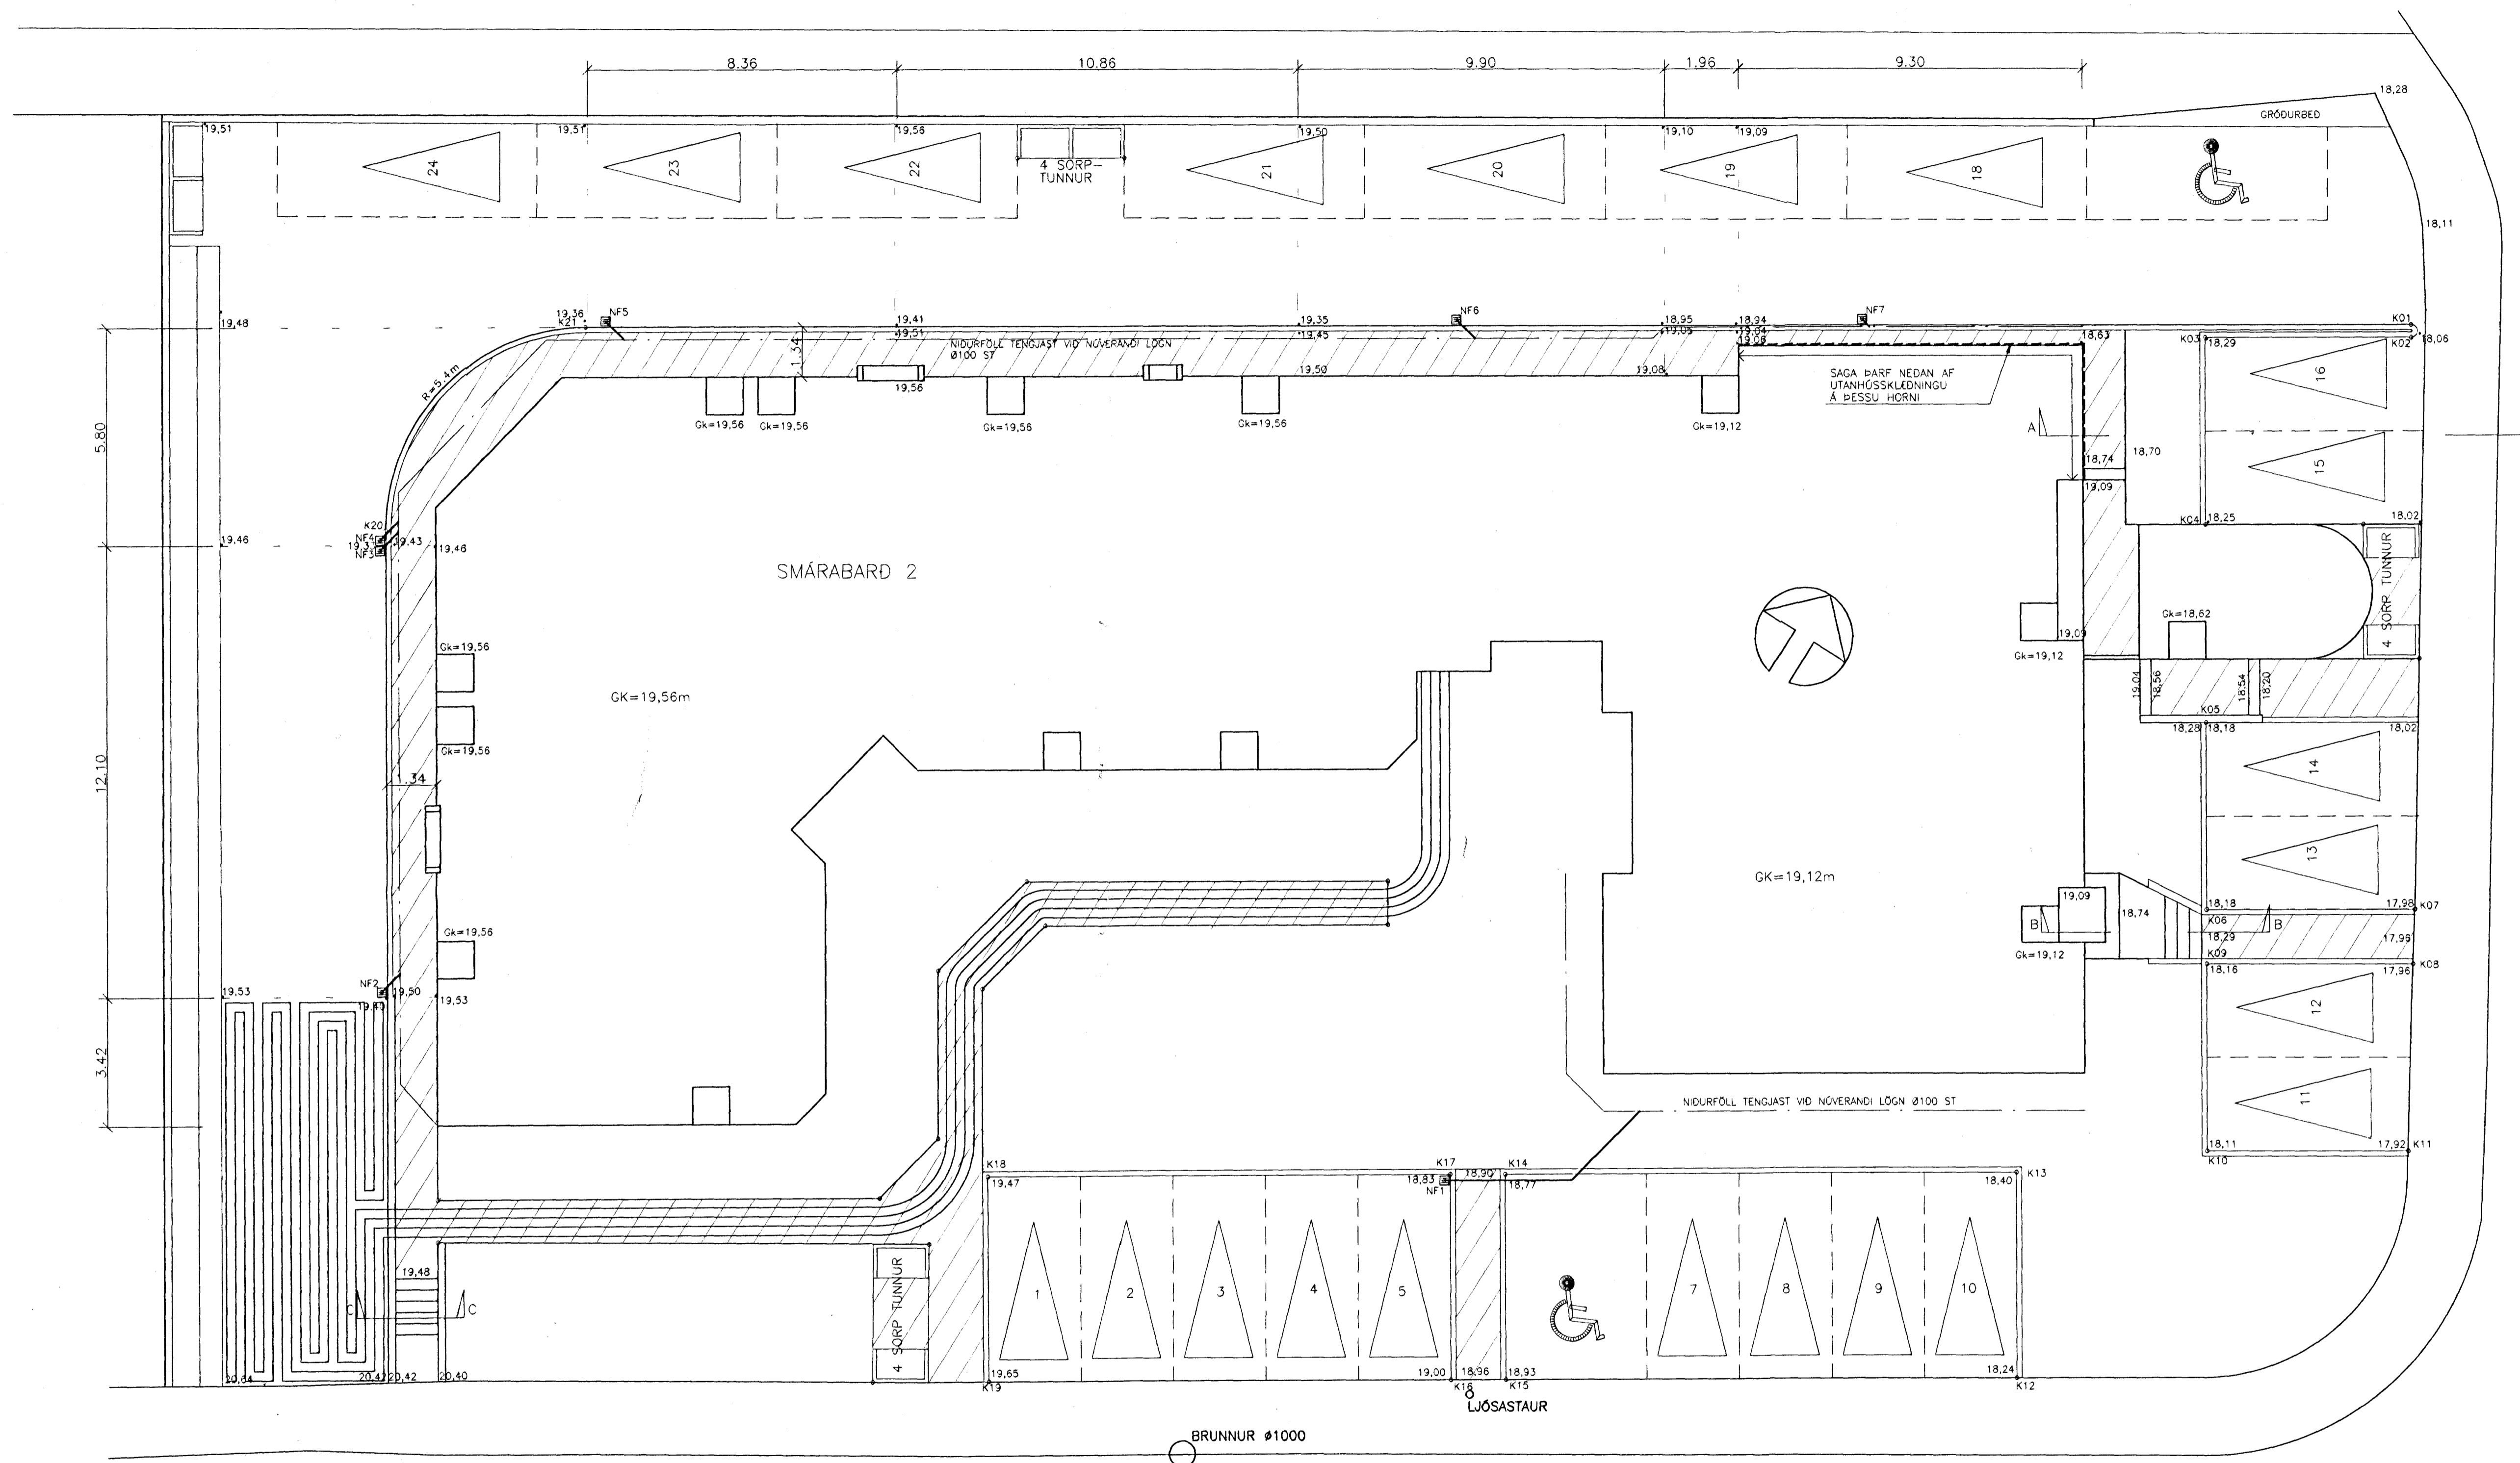

SÉRMYNDIR OG SNID: SJÁ TEIKNINGU VSB 98782-S2, OG TEIKNINGU LITLU TEIKNISTOFUNNAR. MÁLSETNINGAR: SJÁ TEIKNINGU LITLU TEIKNISTOFUNNAR.

- HELLULÖGN 40*40
- GÖMUL REGNVATNSLÖGN Ø100 ST
- NIDURFALLSLEGGIR
- HNIT Á NIDURFÖLLUM ERU GEFIN Á MIÐJUM POTTI 16 CM FRÁ KANTSTEINI
- STEYPTUR VEGGUR
- STEYPTUR KANTSTEINN

**SMÁRABARÐ 2
HAFNARFJÖRÐUR**

VSB VERKFRÆÐISTOFA

BÚEJARHRAUNI 20+220 HAFNARFJÖRÐUR
SÍMI 565-1340 • FAX 565-1341
Netfang: vsb@vao.is, kt110796-2899

GANGSTÉTTIR
BÍLASTÆÐI
LÖÐ

BREYTT Á: BÍLASTÆÐI OG RUSLATUNNUR 24.09.1998

Hannað: BG/SS Teiknað: BG/SS Yfirfarið: *Björn Birta*
Mkv: 1:100 Samþykkt: *Björn Birta*
Dag: 11.01.99 Nr: 98782-S1

Byggingafræðingur
Alfreitt Þann
11. FEB. 1999
Sigurbjartur Haldrupsson