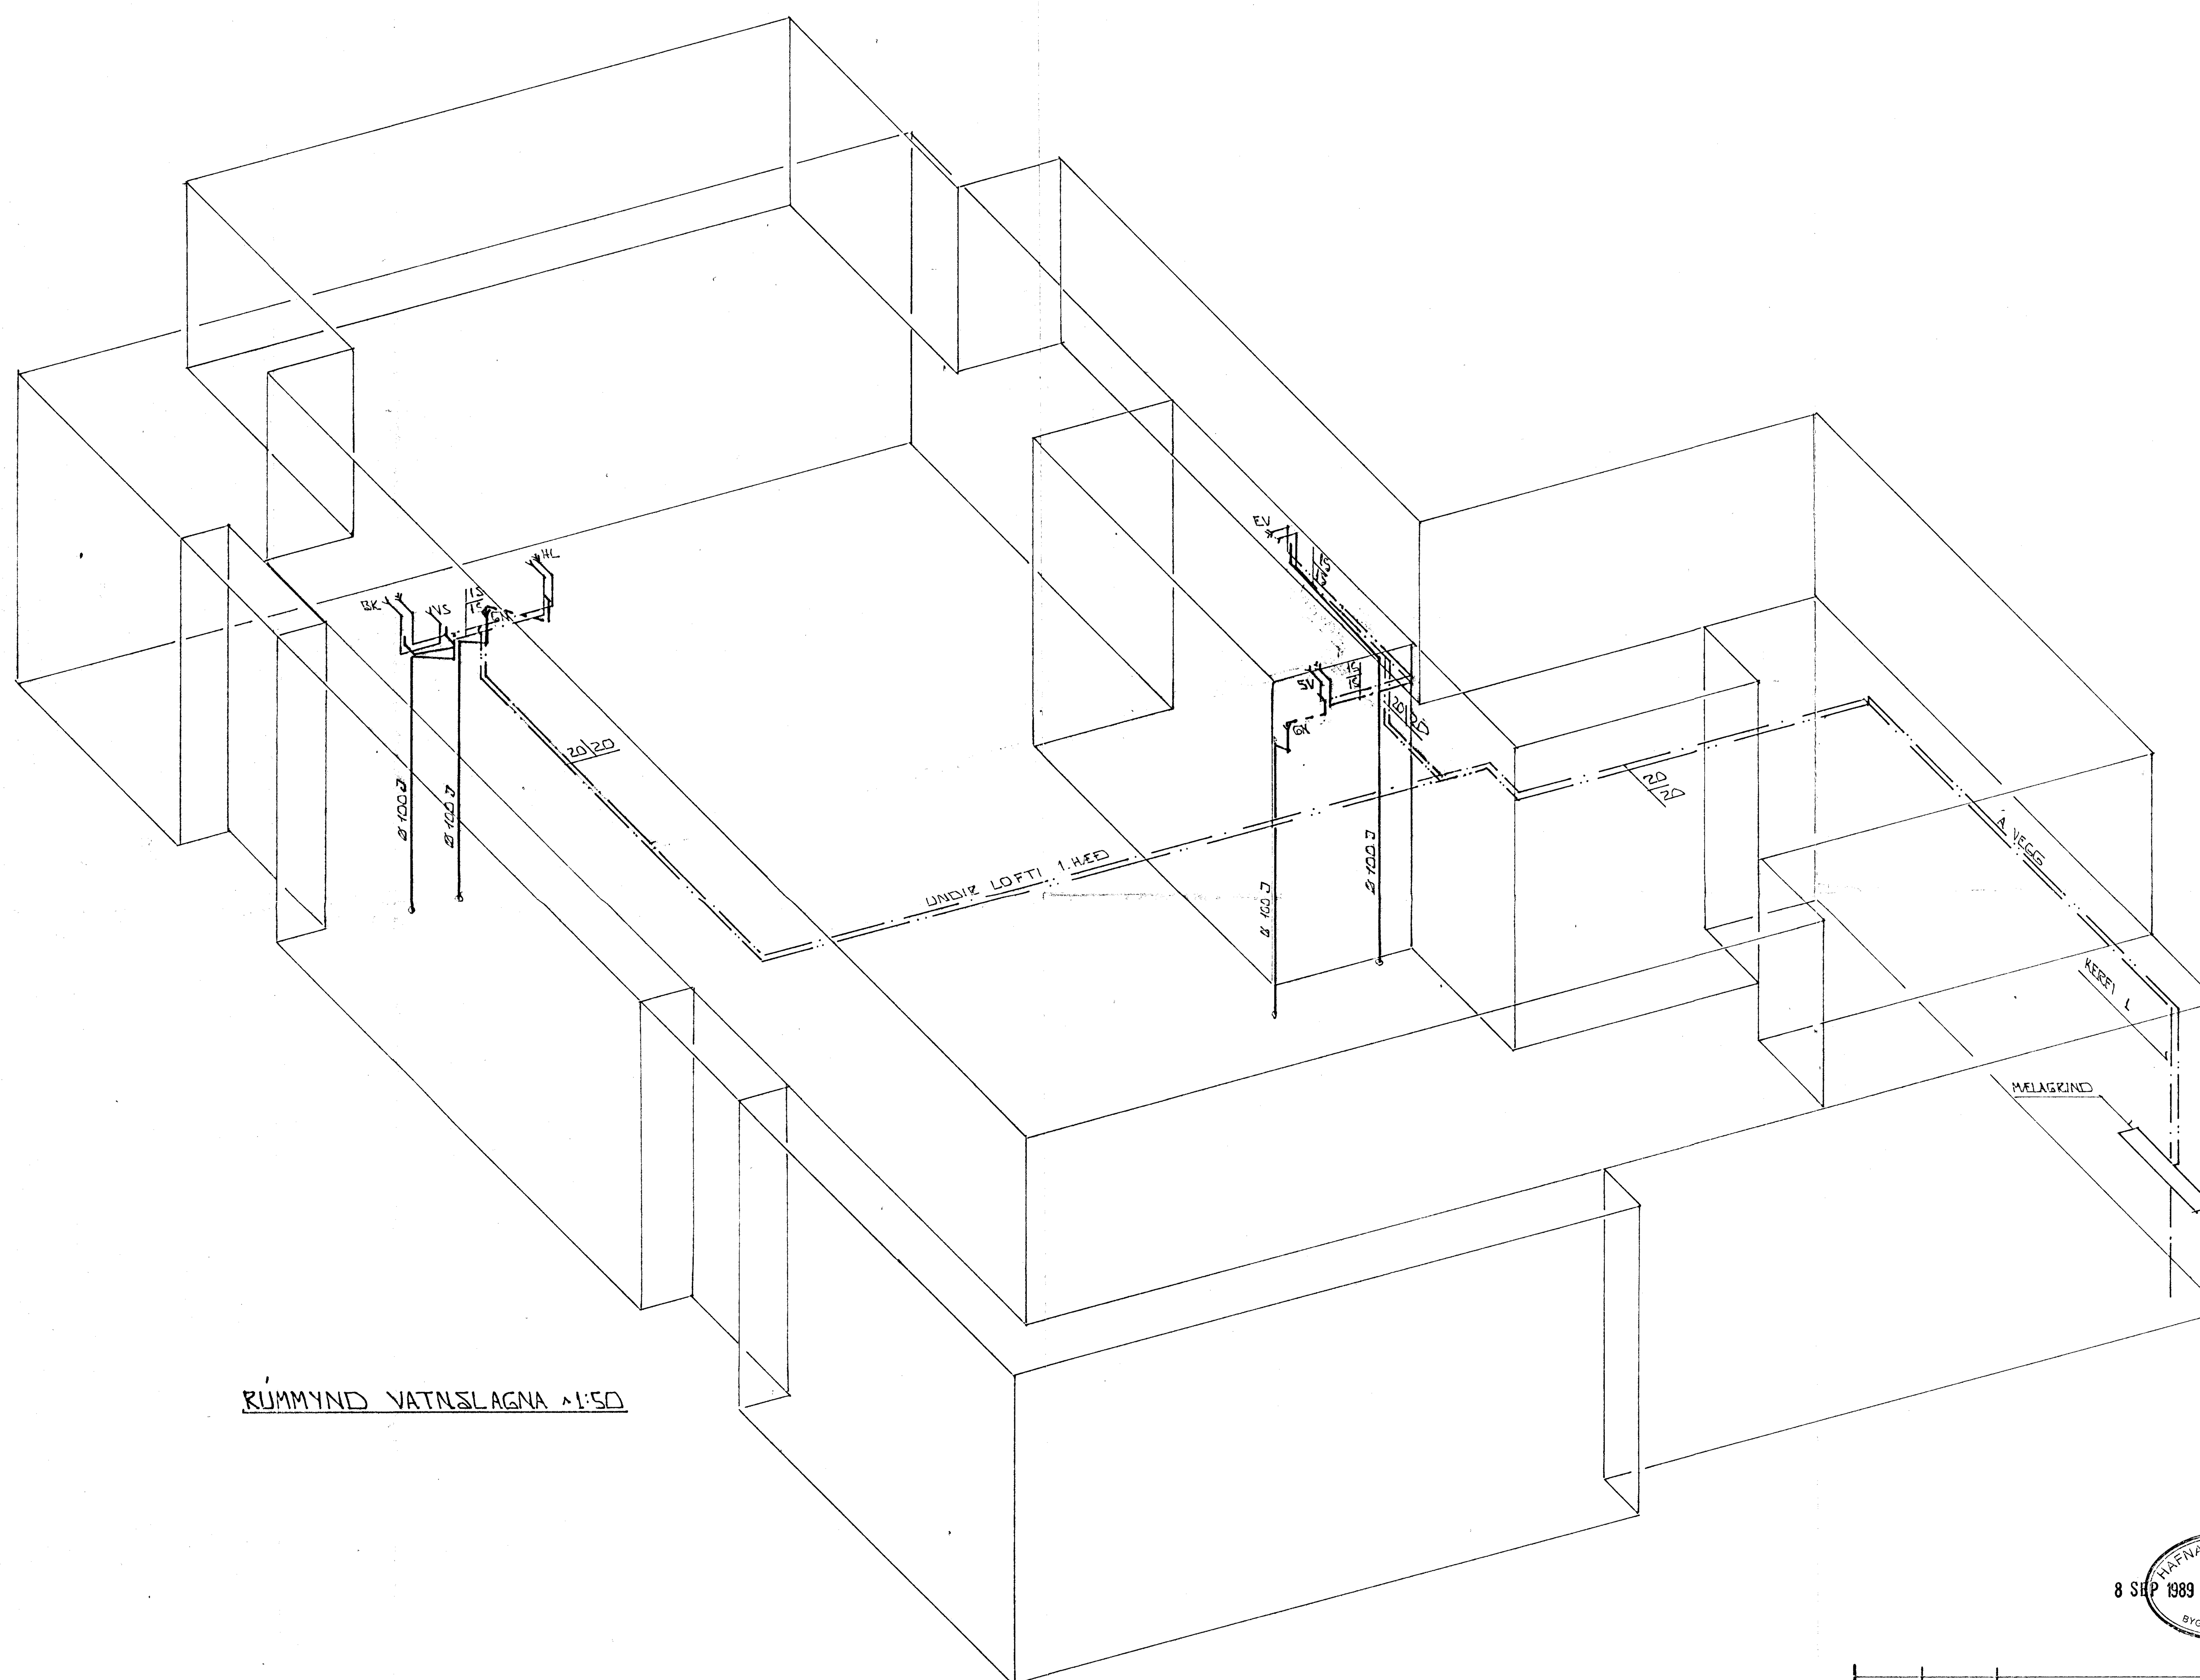

RÚMMYND VATNSLAGNA 1:50

8 SEP 1989
HAFNARFJARÐARBÆR
BYGGINGAFULLTRÚINN

BR.NR.	DAGS.	EÐLI BREYTINGAR	SIGN.

SMÁRABARÐ 2 HAFNARFIRÐI	DAGS. ÁG '89
	HANNAÐ
RÚMMYND VATNS- OG FRÁRENNSLISLAGNA.	TEIKNAÐ Þ.
MÆLIKV.	VERK NR. 8937
SIGURÐUR ÞORLEIFSSON TÆKNIFRÆÐINGUR F.T.F.Í.	BLAÐ NR.
STRANDGÖTU 11 HAFNARFIRÐI SÍMI 54751	2-03