


Smárabarð 2, Skolplögn

Verkfræðistofa Kristjáns þ. Haraldssonar  
5.672310

Mkv. 1:50	Teikn.nr. Hannað	Teiknað
	jan. '89, KH.	Jan. '89 K. Haraldsson

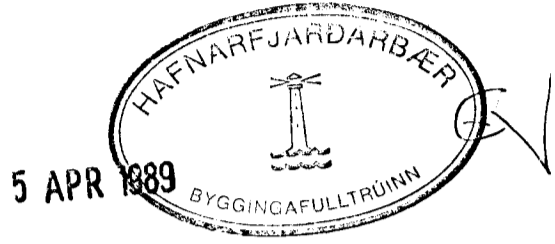

--- Táknað núverandi steinlögn  
— Táknað  $\phi 100$  PVC lögn, sem kemur vegna breytinga á notkun húsnæðis  
Endurleggja skal steinlögn með  $\phi 100$  PVC frá þeim stað þar sem tenging við steinlögn byrjar  
Halli á PVC-lögn  $\geq 20\text{‰}$   
Umhverfis PVC-lögn komi 10cm sandlag allt um kring

