


SMÁRABARD 2 HAFNAREYRI.

Samþykkt á fundi bygginga-
nefndar þ. 11.7 1989


BYGGINGAFULLTRÚINN
HAFNAREYRI

Jón Gíslar


Áskilningur s. 1.

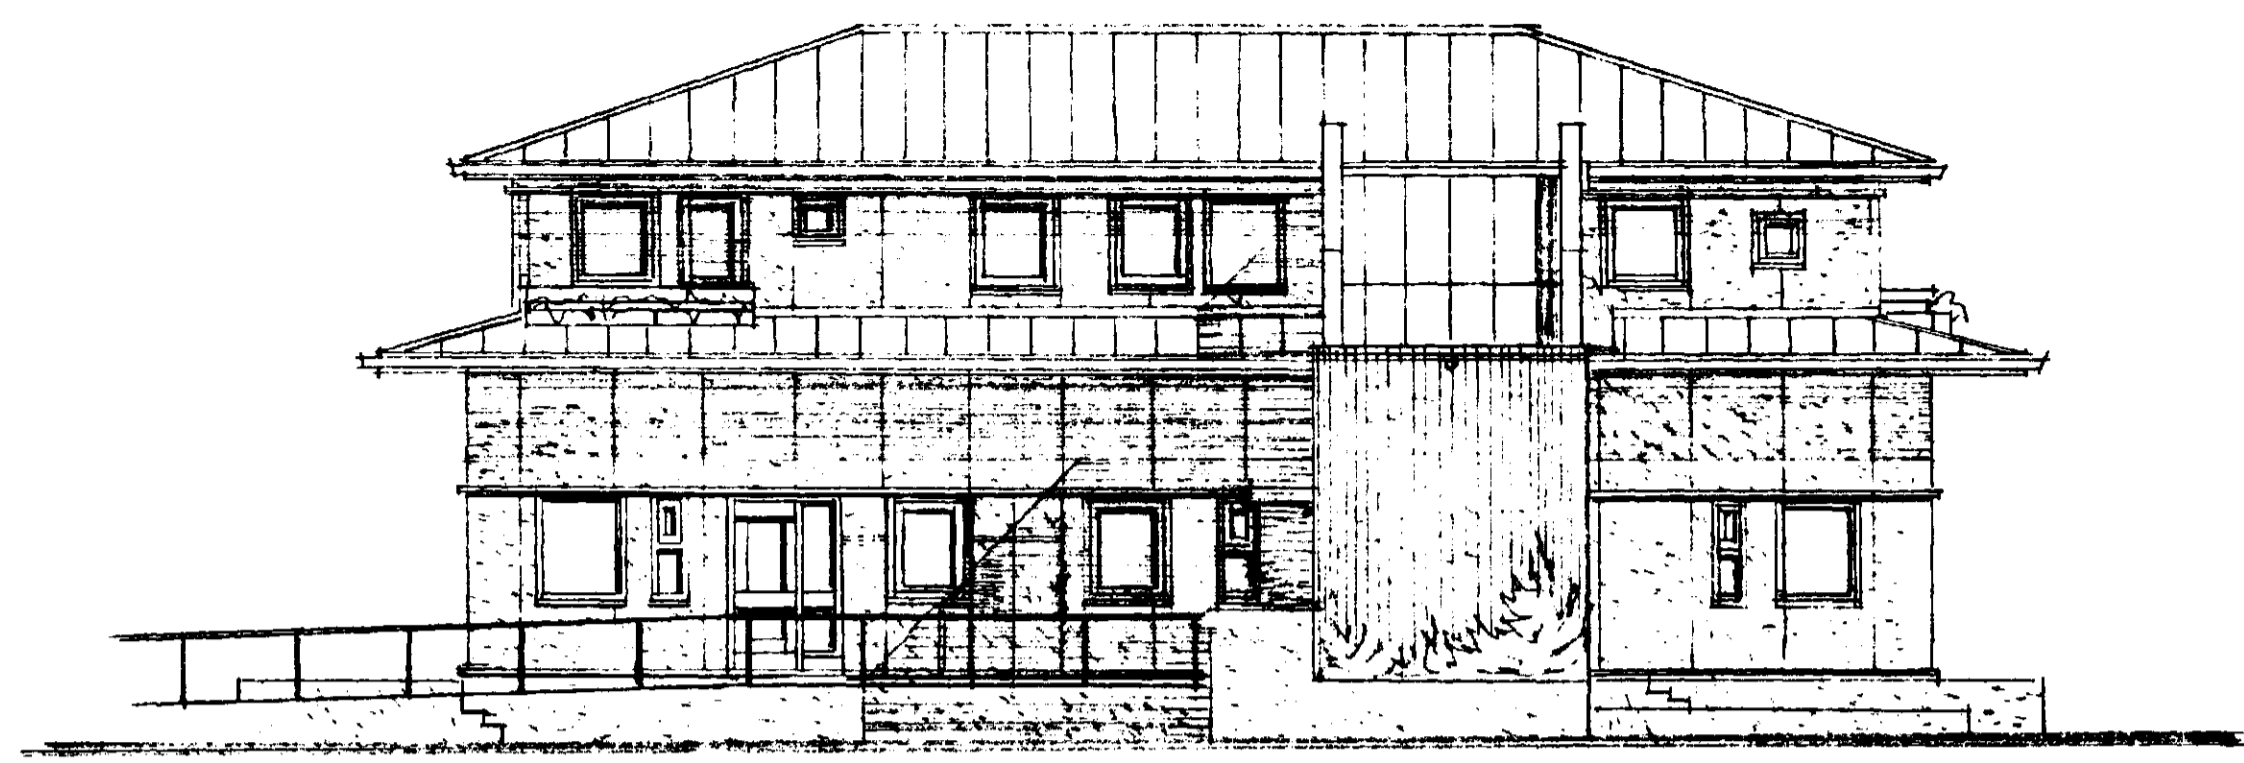


NORÐAUSTUR M. 1:100

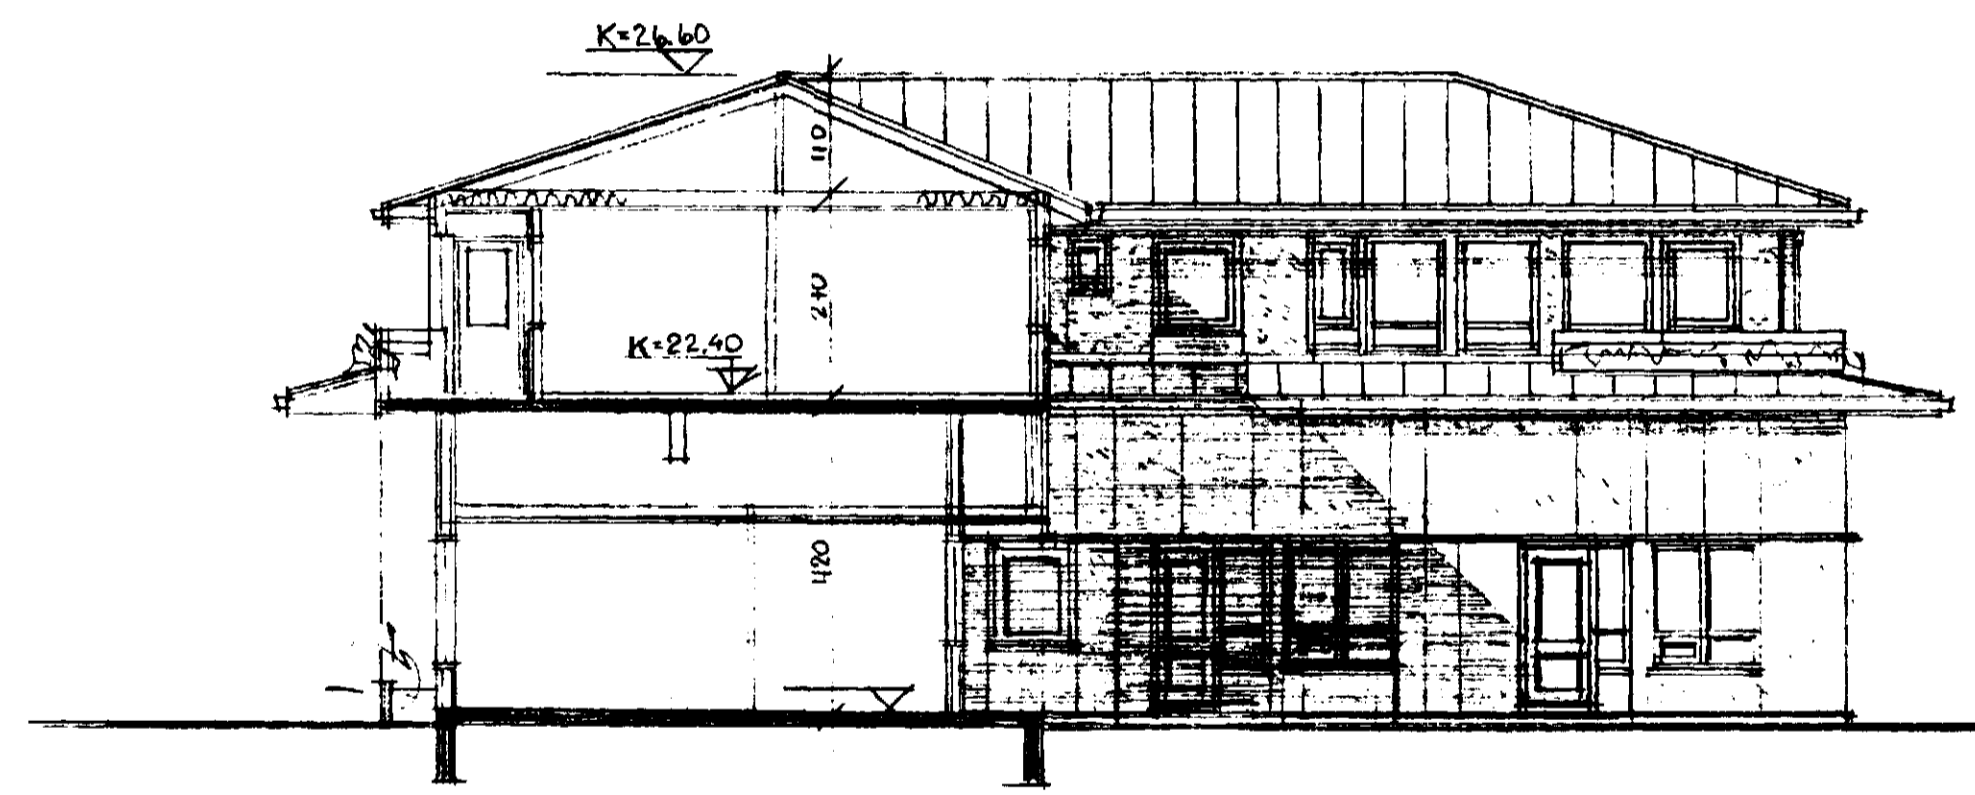

SUÐVESTUR M. 1:100

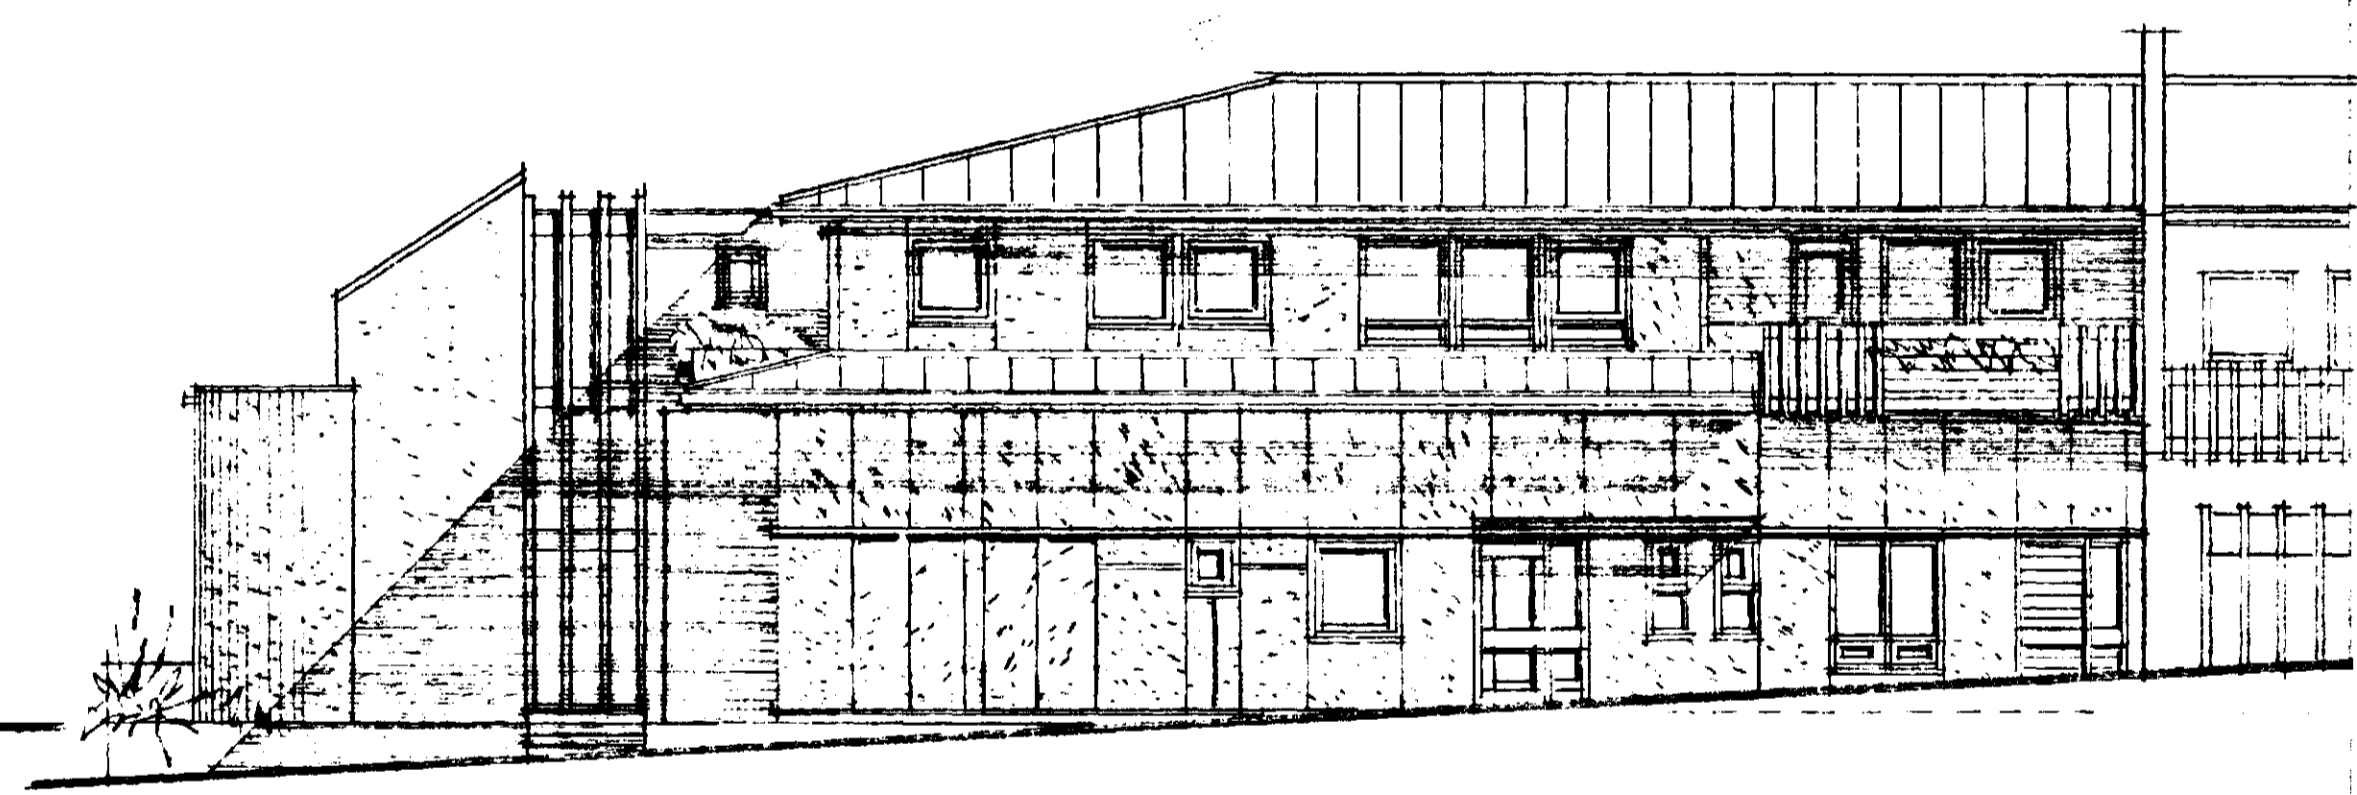

NORÐVESTUR M. 1:100

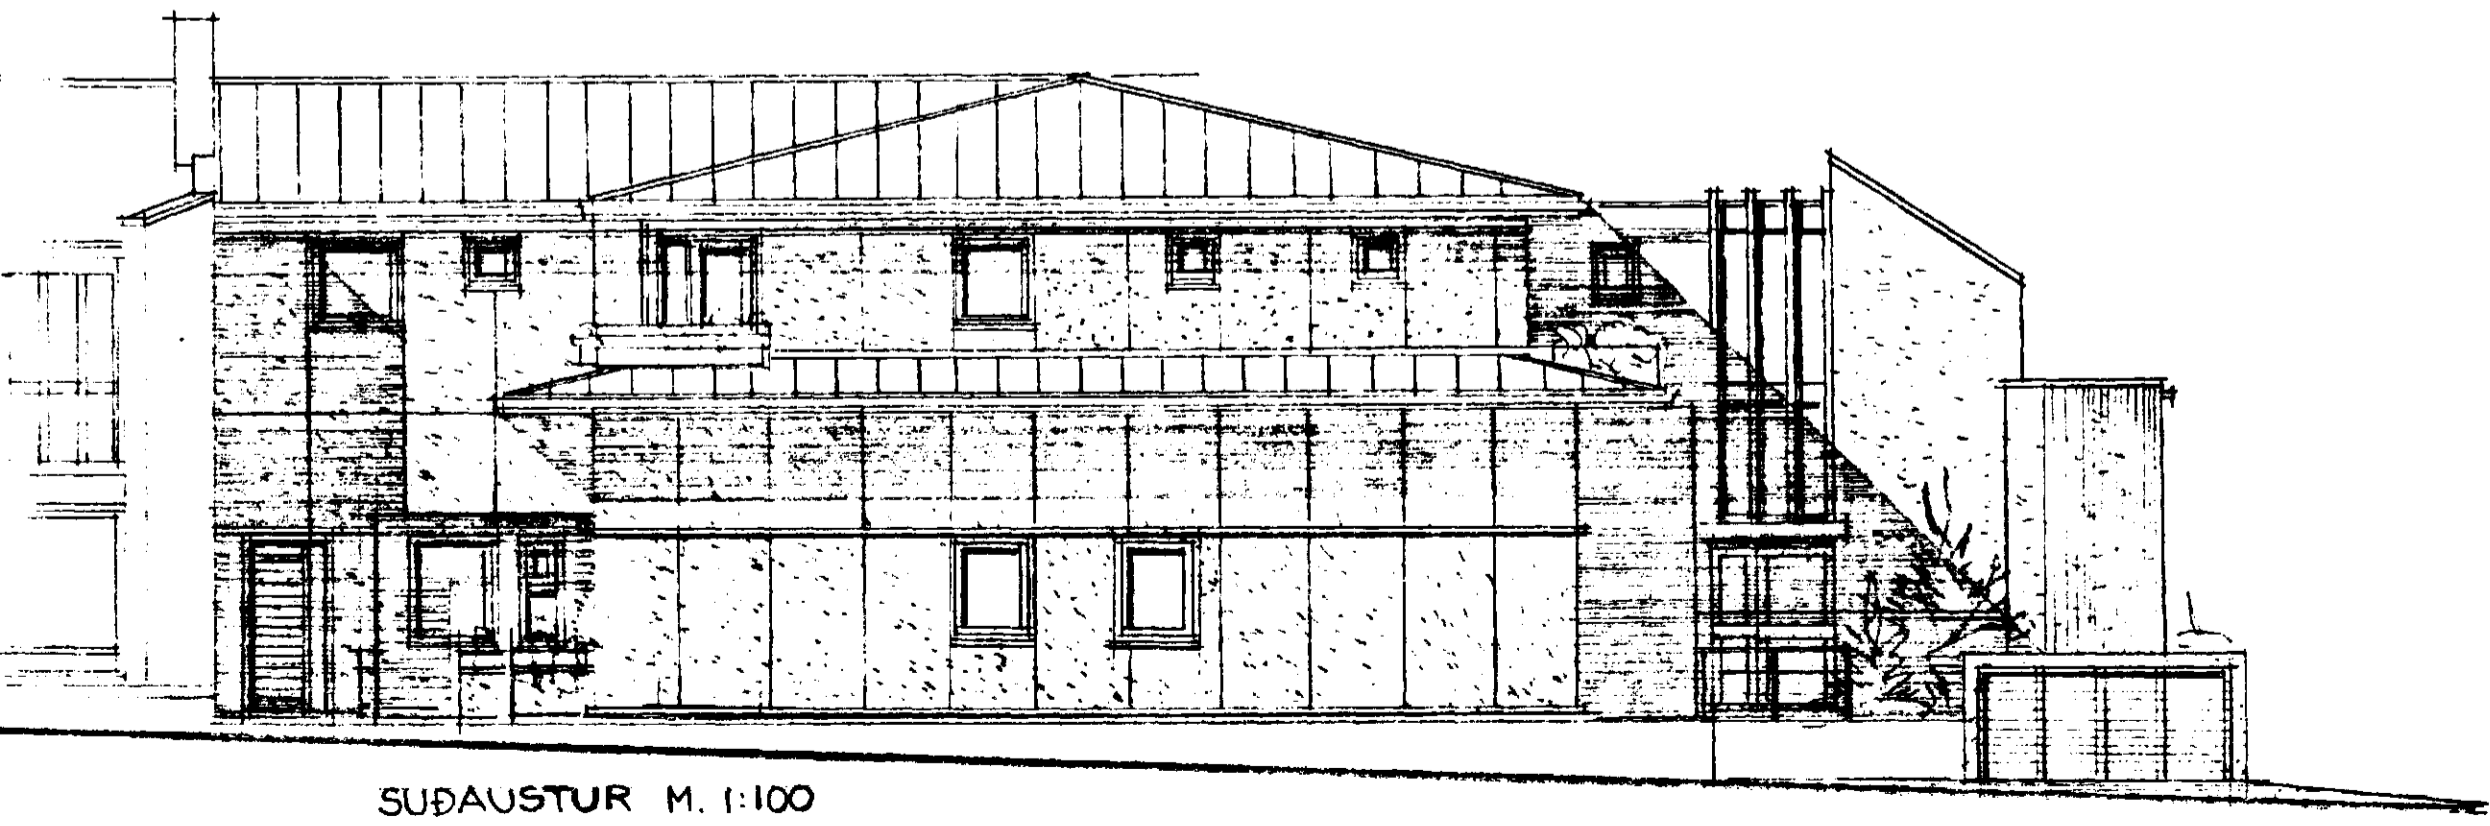

SUÐAUSTUR M. 1:100

*BREYTT Í JAN 1990 SJR
TEIKNAD Í JÚLI 1989
Sigmundur Þorvaldursson*

INNRETTADAR ÍBÚÐIR Á FYRSTU HÆÐ SMÁRABARDS 2 HAFNAREYRI. (ÁÐUR VÆRSLUNAR-HÚSNÆÐI).
SIGURDUR ÞORVALDARSON BYGGINGAFLÆÐINGUR BÍ. STRANDGÖTU 11. 226 HAFNAREYRI.

1/2