Samþykkt á fundi byggingarnefndar þ. 30/3 1989
BYGGINGAFULLTRÚINN
Í HAFNARFIRÐI
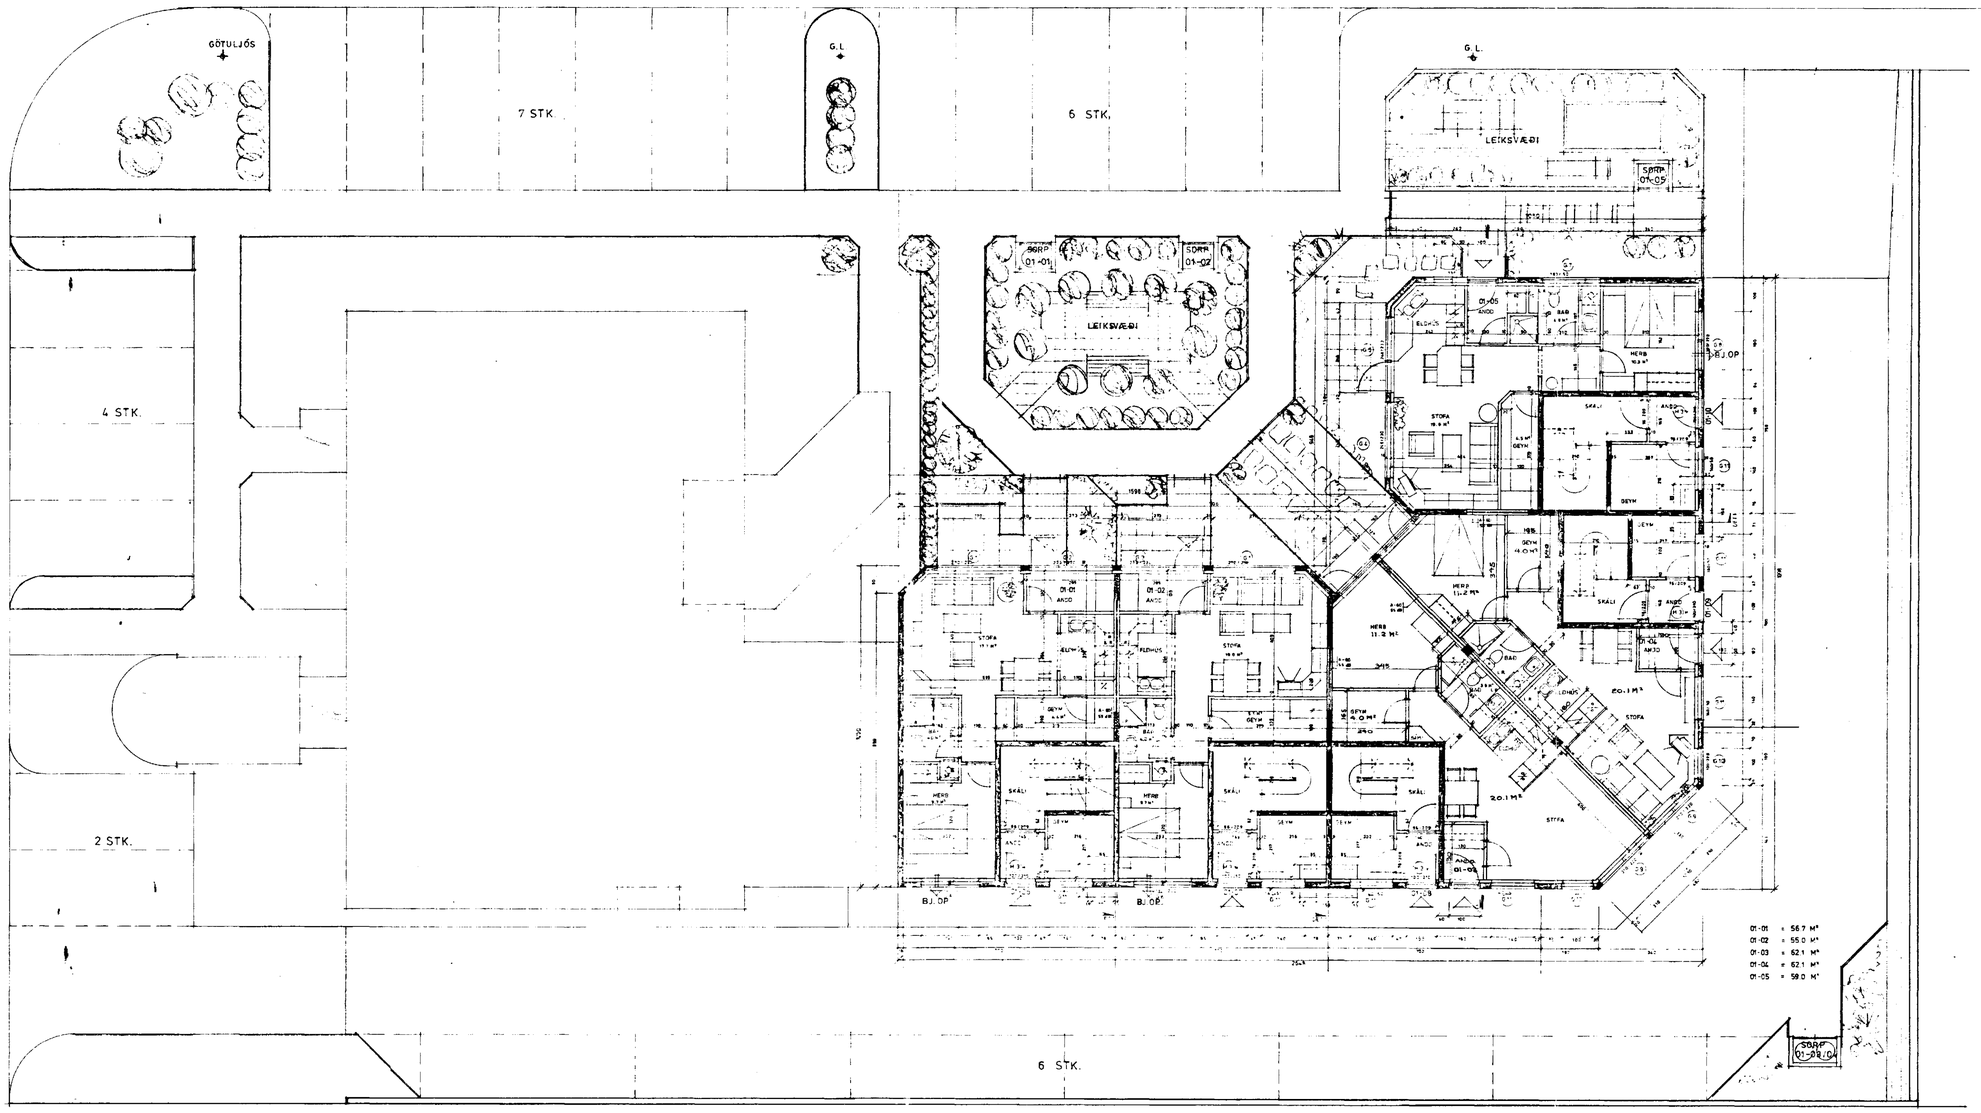
ATHUGA: FULLNAÐARFRÁGANGUR
INNI OG LÓÐAR VERÐI LOKIÐ
FYRIR 1. ÁGÚST 1989, AÐ
ÖÐRUM KOSTI MUNI BYGGINGARFULLTRÚI
LÁTA VINNA VERKIÐ Á
KOSTNAÐ HÚSEIGENDA