
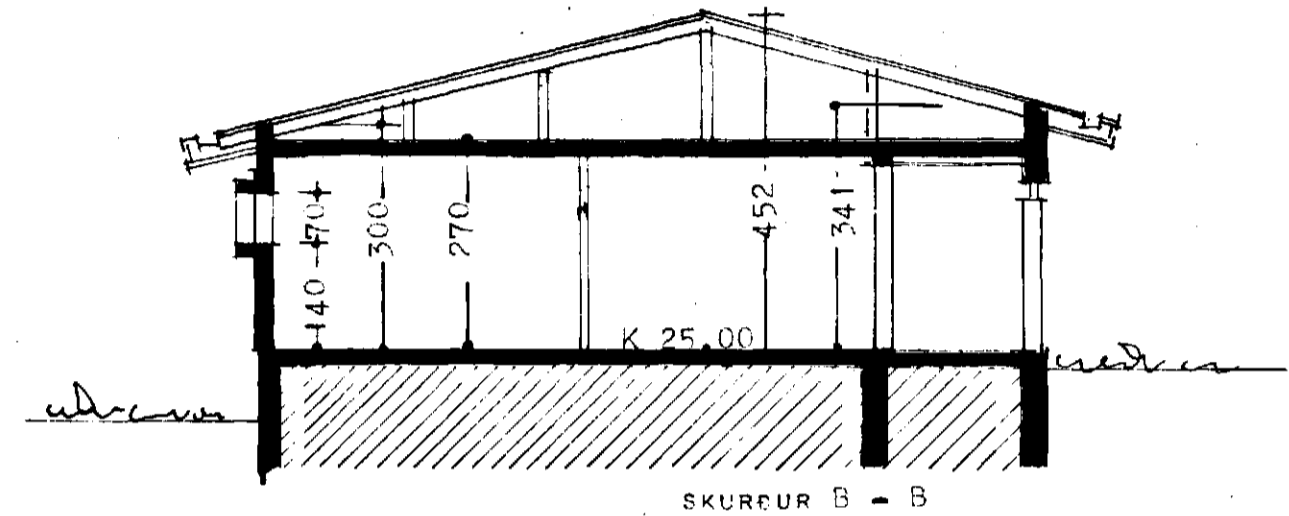



Samþykkt á fundi bygginga-
nefndar þ. 19.9.1979
BYGGINGAFULLTRÚINN
Í HAFNARFIRÐI
S. Gunnarsson

Ganga skal frá önnur
eldstæði í samráði við
stórkvæðisstjóra

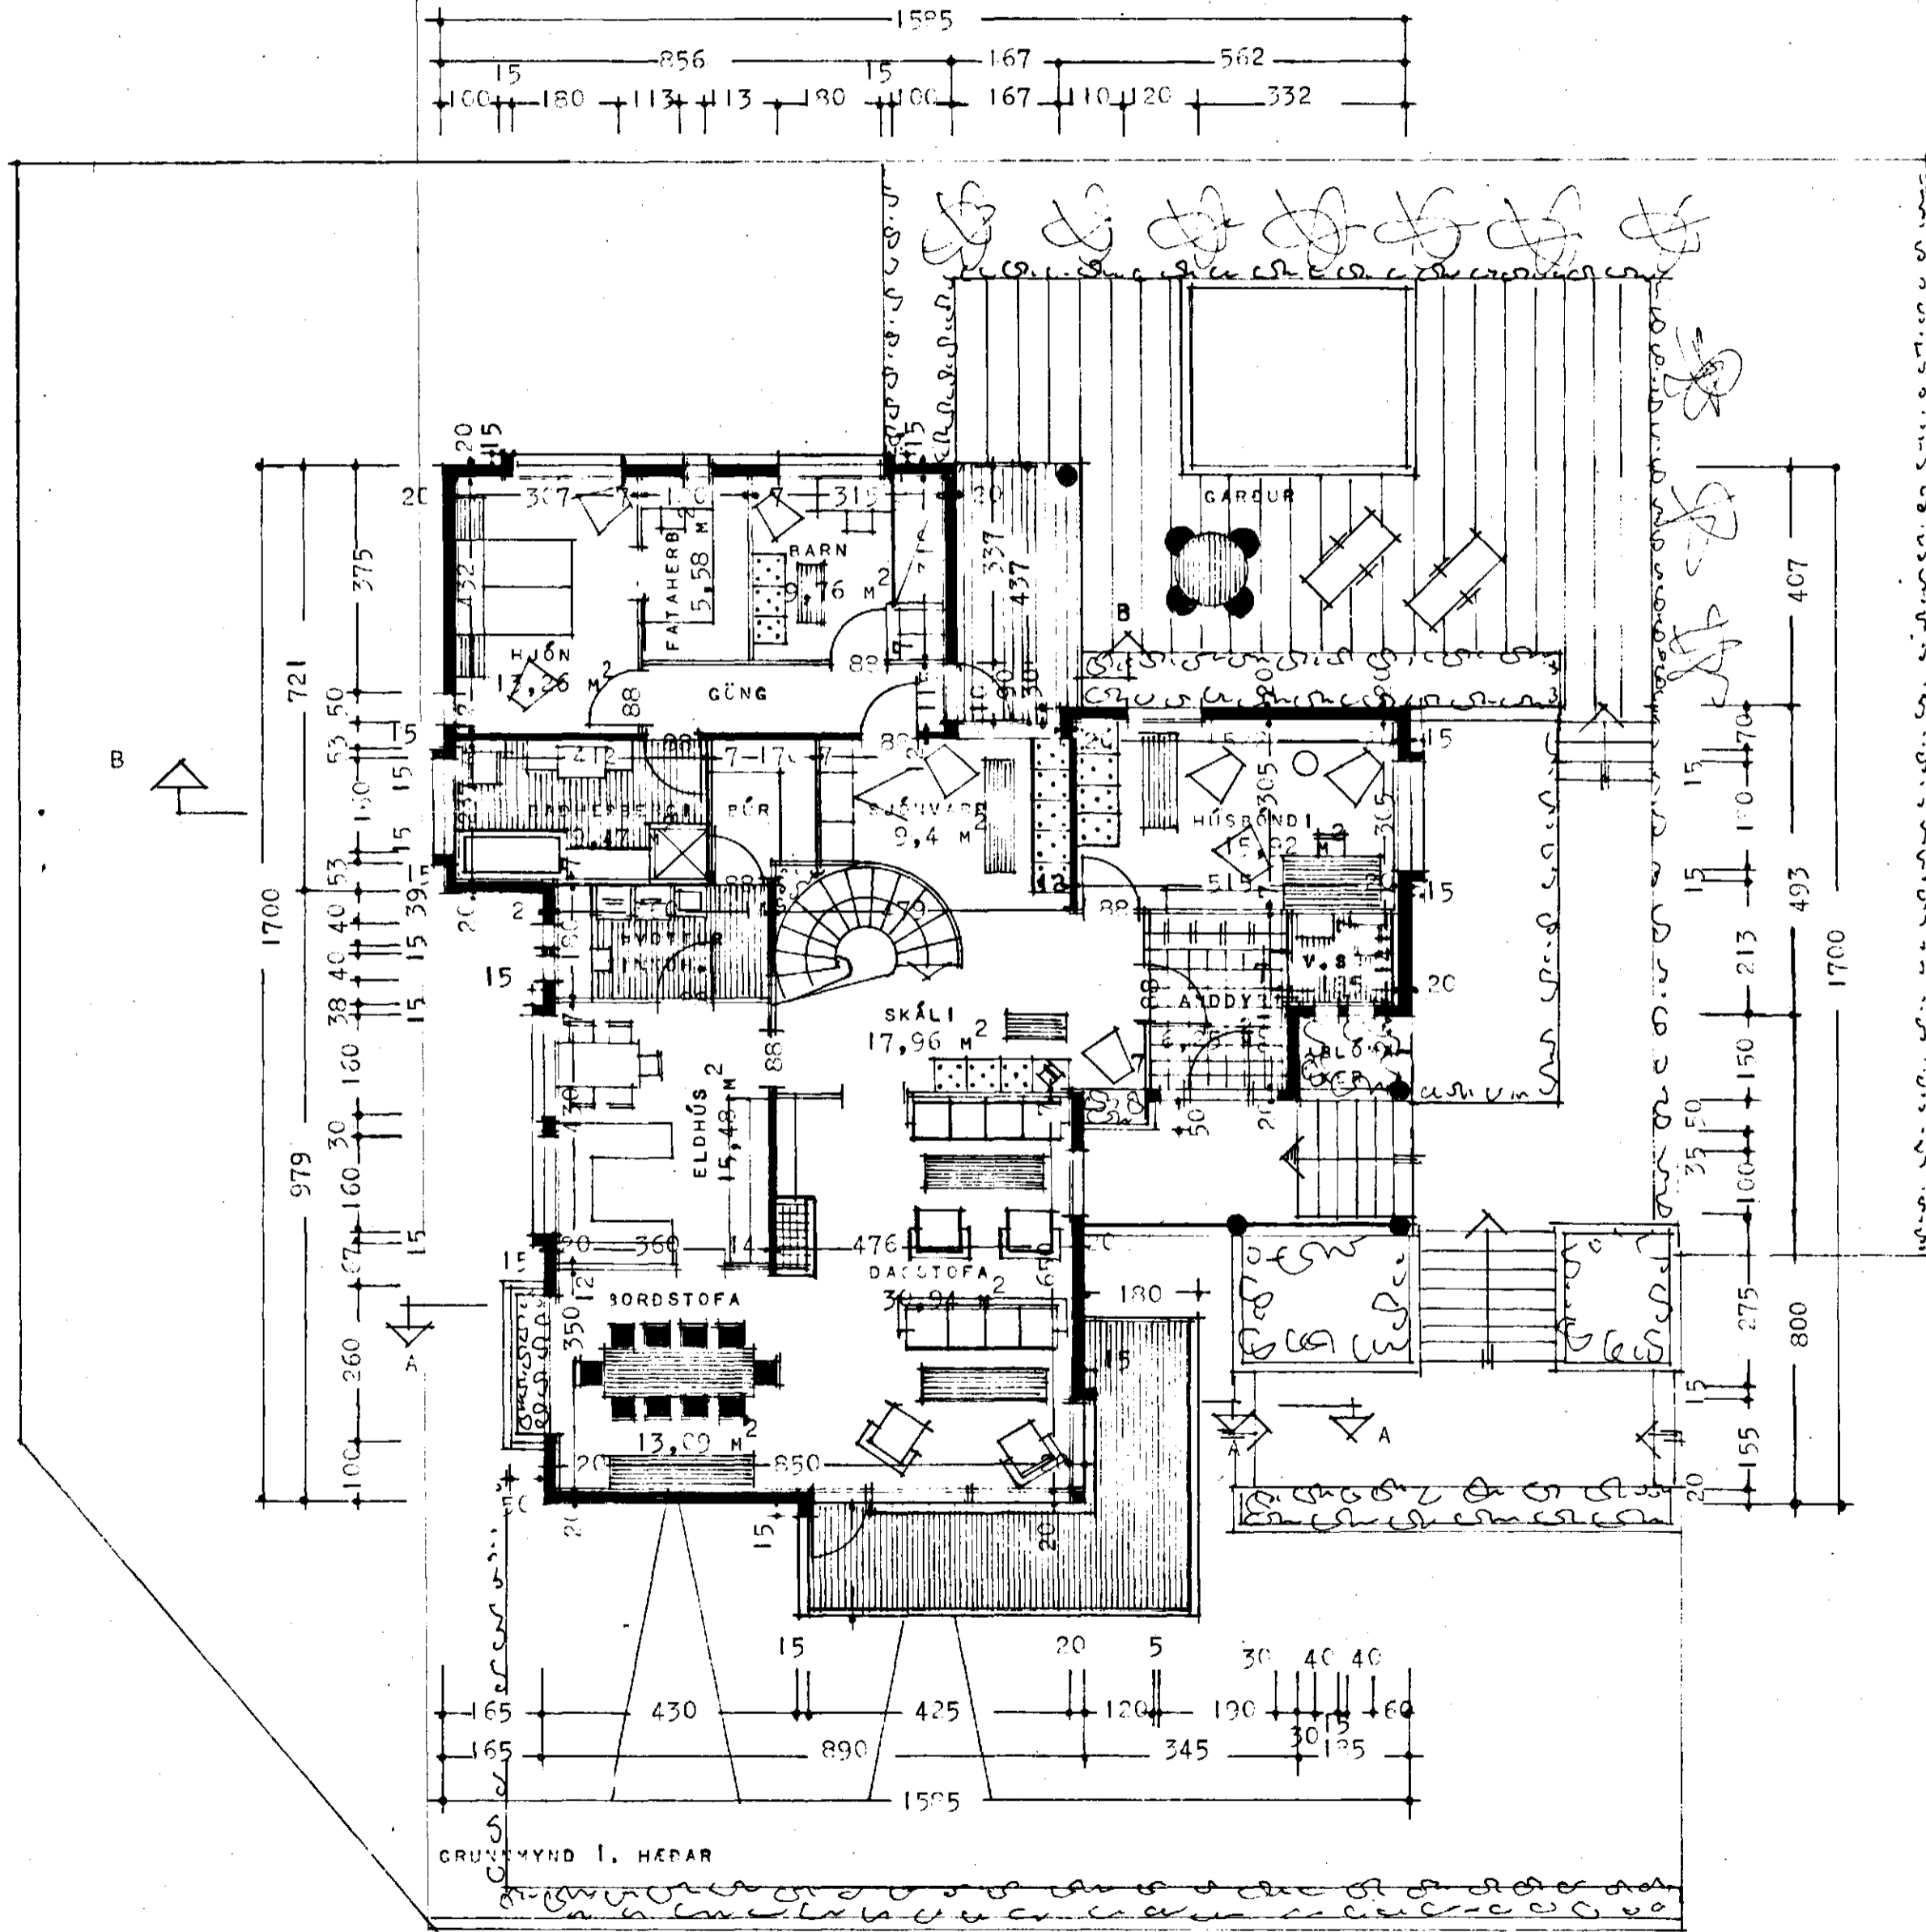

KÖLNUHAPTÖLUR

ÞAK	0,30 W / M ² C°
ÚTVEGGIR	1,1
GÖLF	0,40

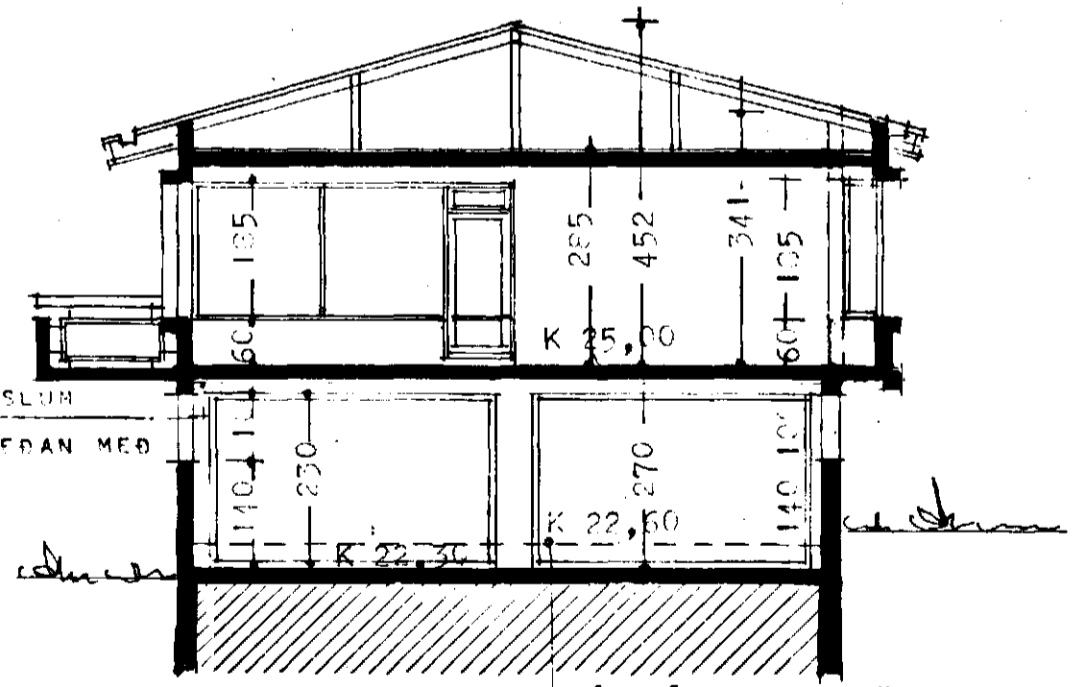

LOFTPLATA YFIR BÍEFREIÐAGEYMSLUN
20 CM ÞYKK OG EINHÖNDUR NEÐAN MEÐ
1/2" HERAFLITE

GÖLF Í GEYMSLU FÖNDURHERBERGI V.S
OG ANDDYPI

REYKJAVÍK 1. SEPTEMBER 1979

S. Gunnarsson