
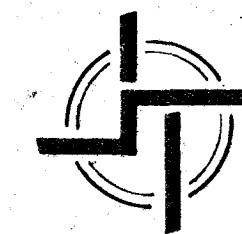


SMÁRAHVAMMUR 14.

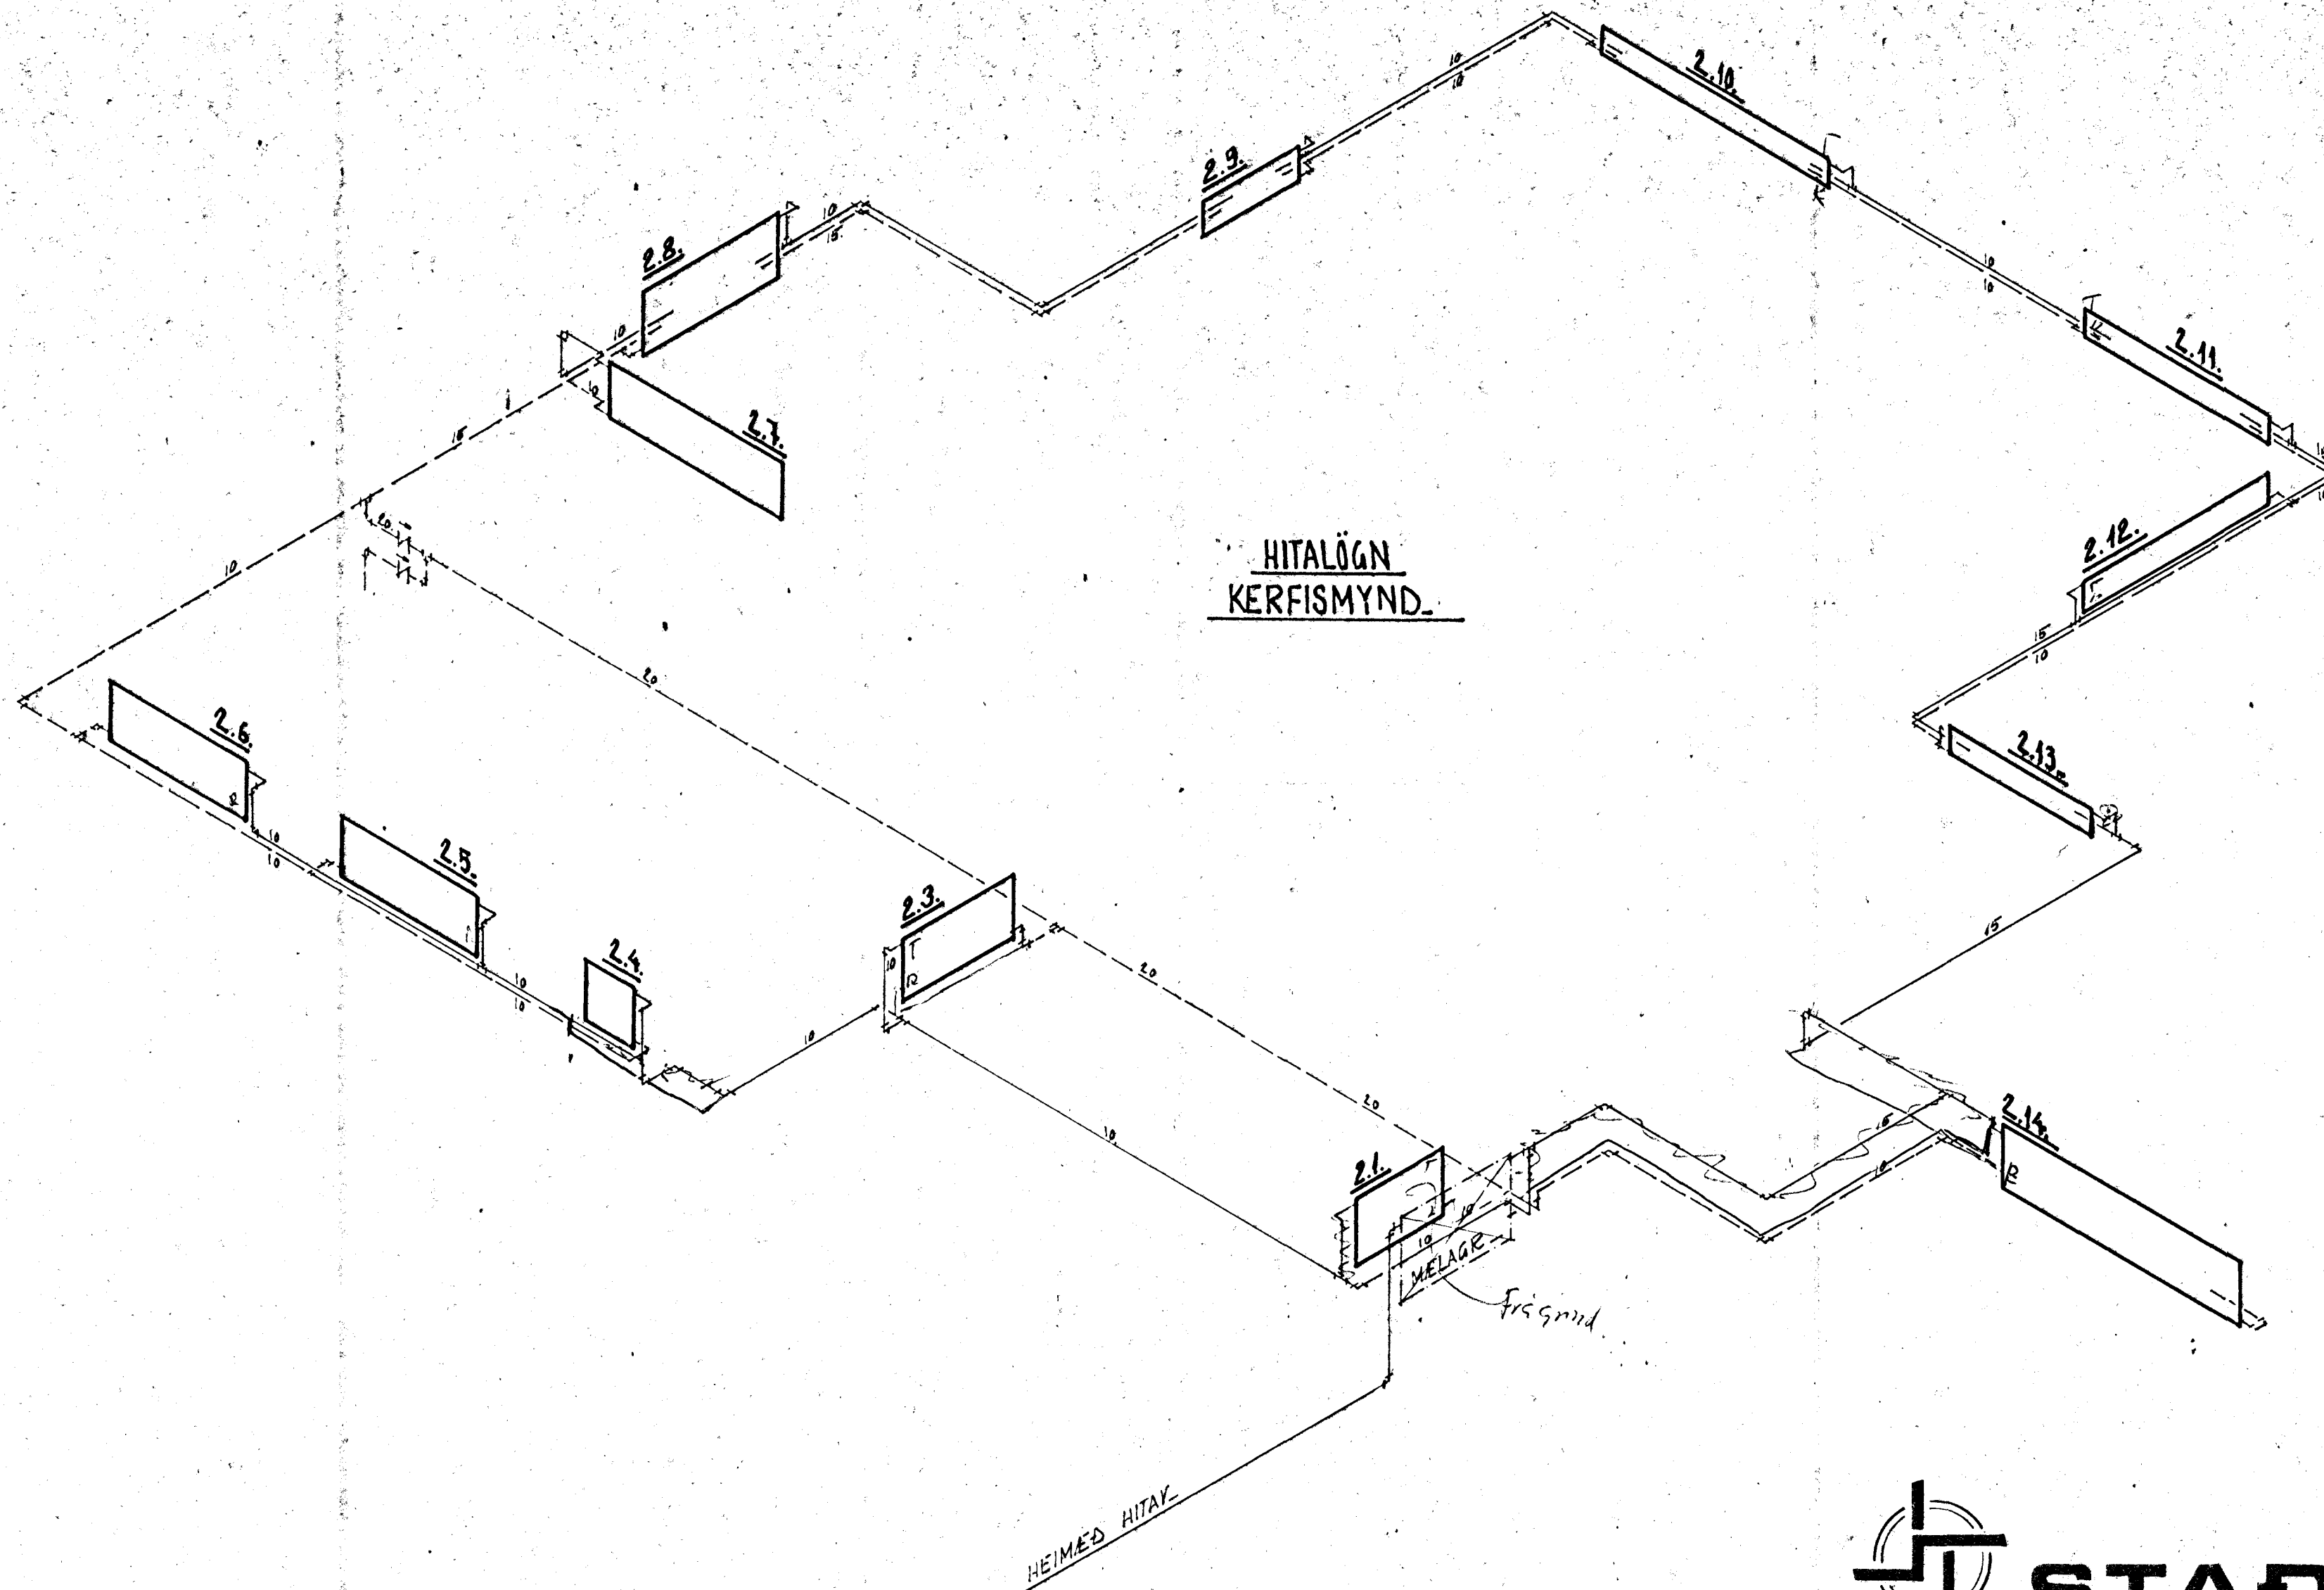

STAÐALHÚS S
F

TEIKNISTOFA SÍÐUMÚLA 31 SÍMI 83141

VERKEFNI	DAGS.	1980.	VERK NR
HITALÖGN KERFISMYND	MKV.		
SMÁRAHVAMMUR 14 HAFNARFIRÐI	BR.	16.02/82	SU 40.
	BLAÐ NR	3.05.	
SIGURDUR QUOMUNDSSON SIGURDUR P. KRISTJÁNSSON FTFI			