


SMÁRAHVAMMUR 14 Hafnarfirði

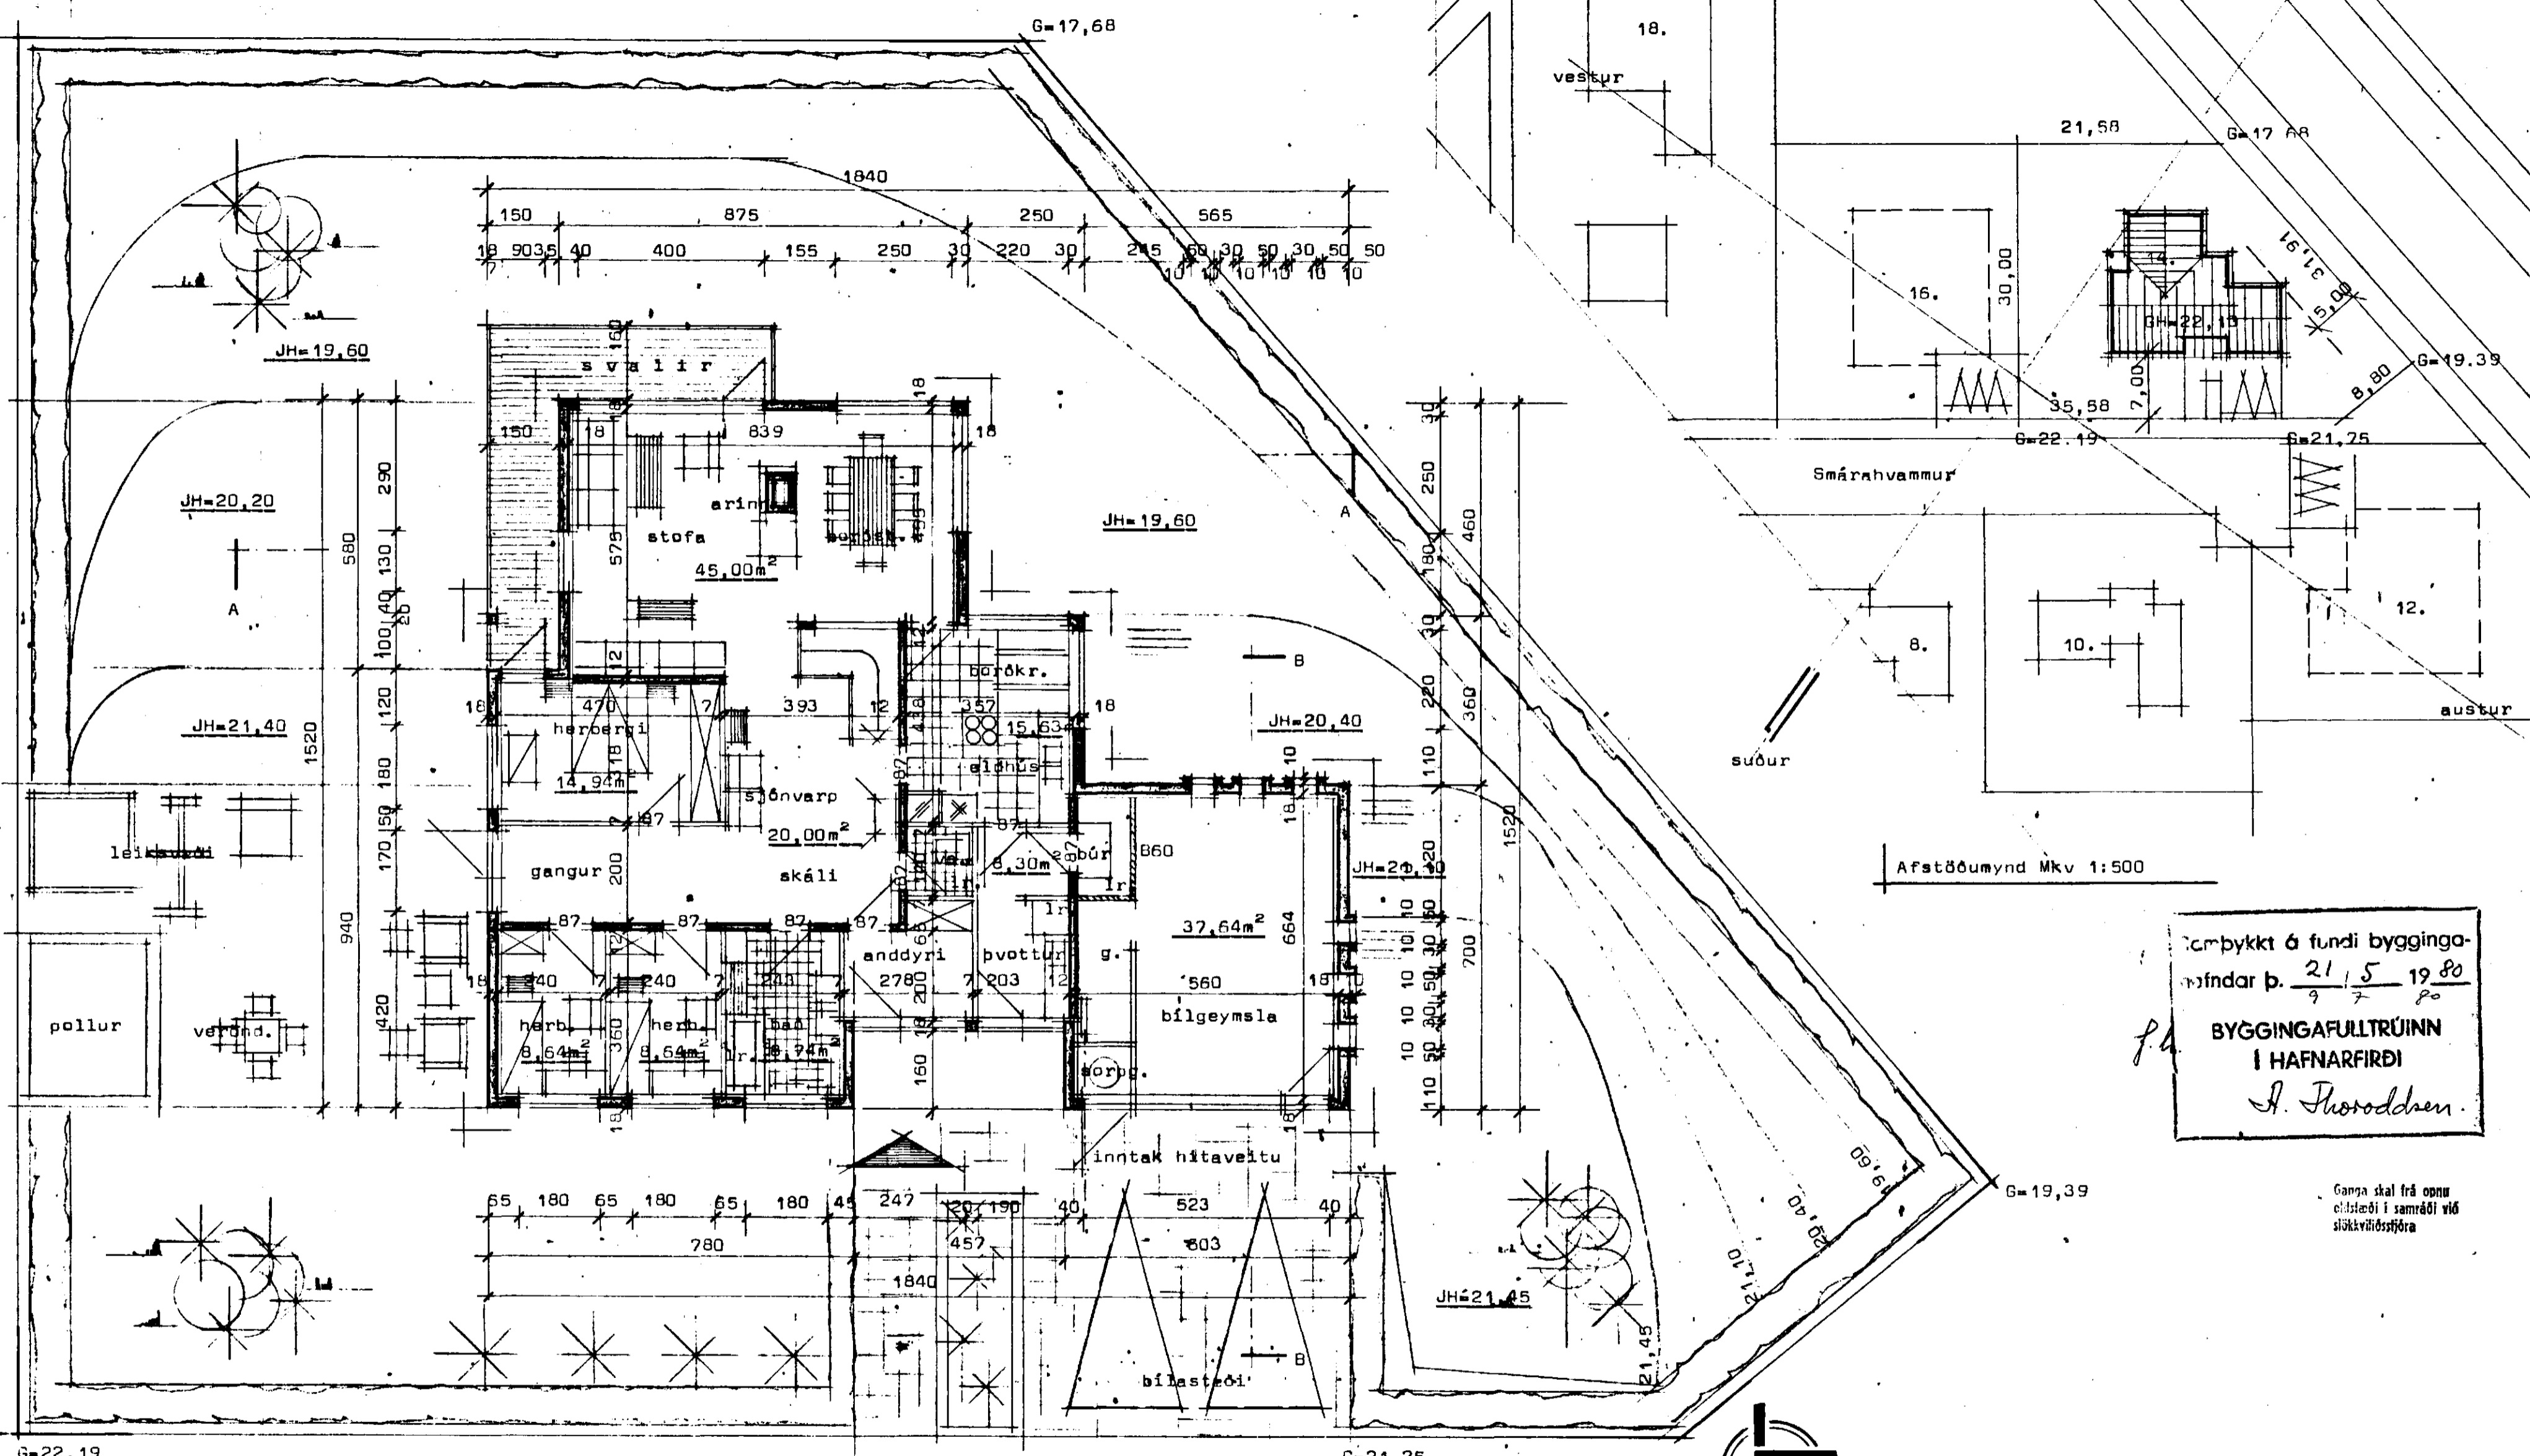

Samþykkt á fundi bygginga-
ráðs nr. 21/5 1980
BYGGINGAFULLTRÚINN
I HAFNARFIRÐI
A. Þoróddsen.

Ganga skal frá opnu
eðlisteði í samráði við
slökkvildisgjöfara

STADALHÚS FS
TEIKNISTOFA SÍÐUMÚLA 3I SÍMI 8314I

VERKEFNI	DAGS. maí 1980	VERK NR
Grunnmynd hæðar og afstöðumynd	MKV. 1:100 1:500	SU 40
Smárahvammur 14 Hafnarfirði	BR.	
	BLAD NR 1,01	

SIGURDUR GUDMUNDSSON SIGURDUR P KRISTJANSSON FTÍ