


Kjallari 1:50

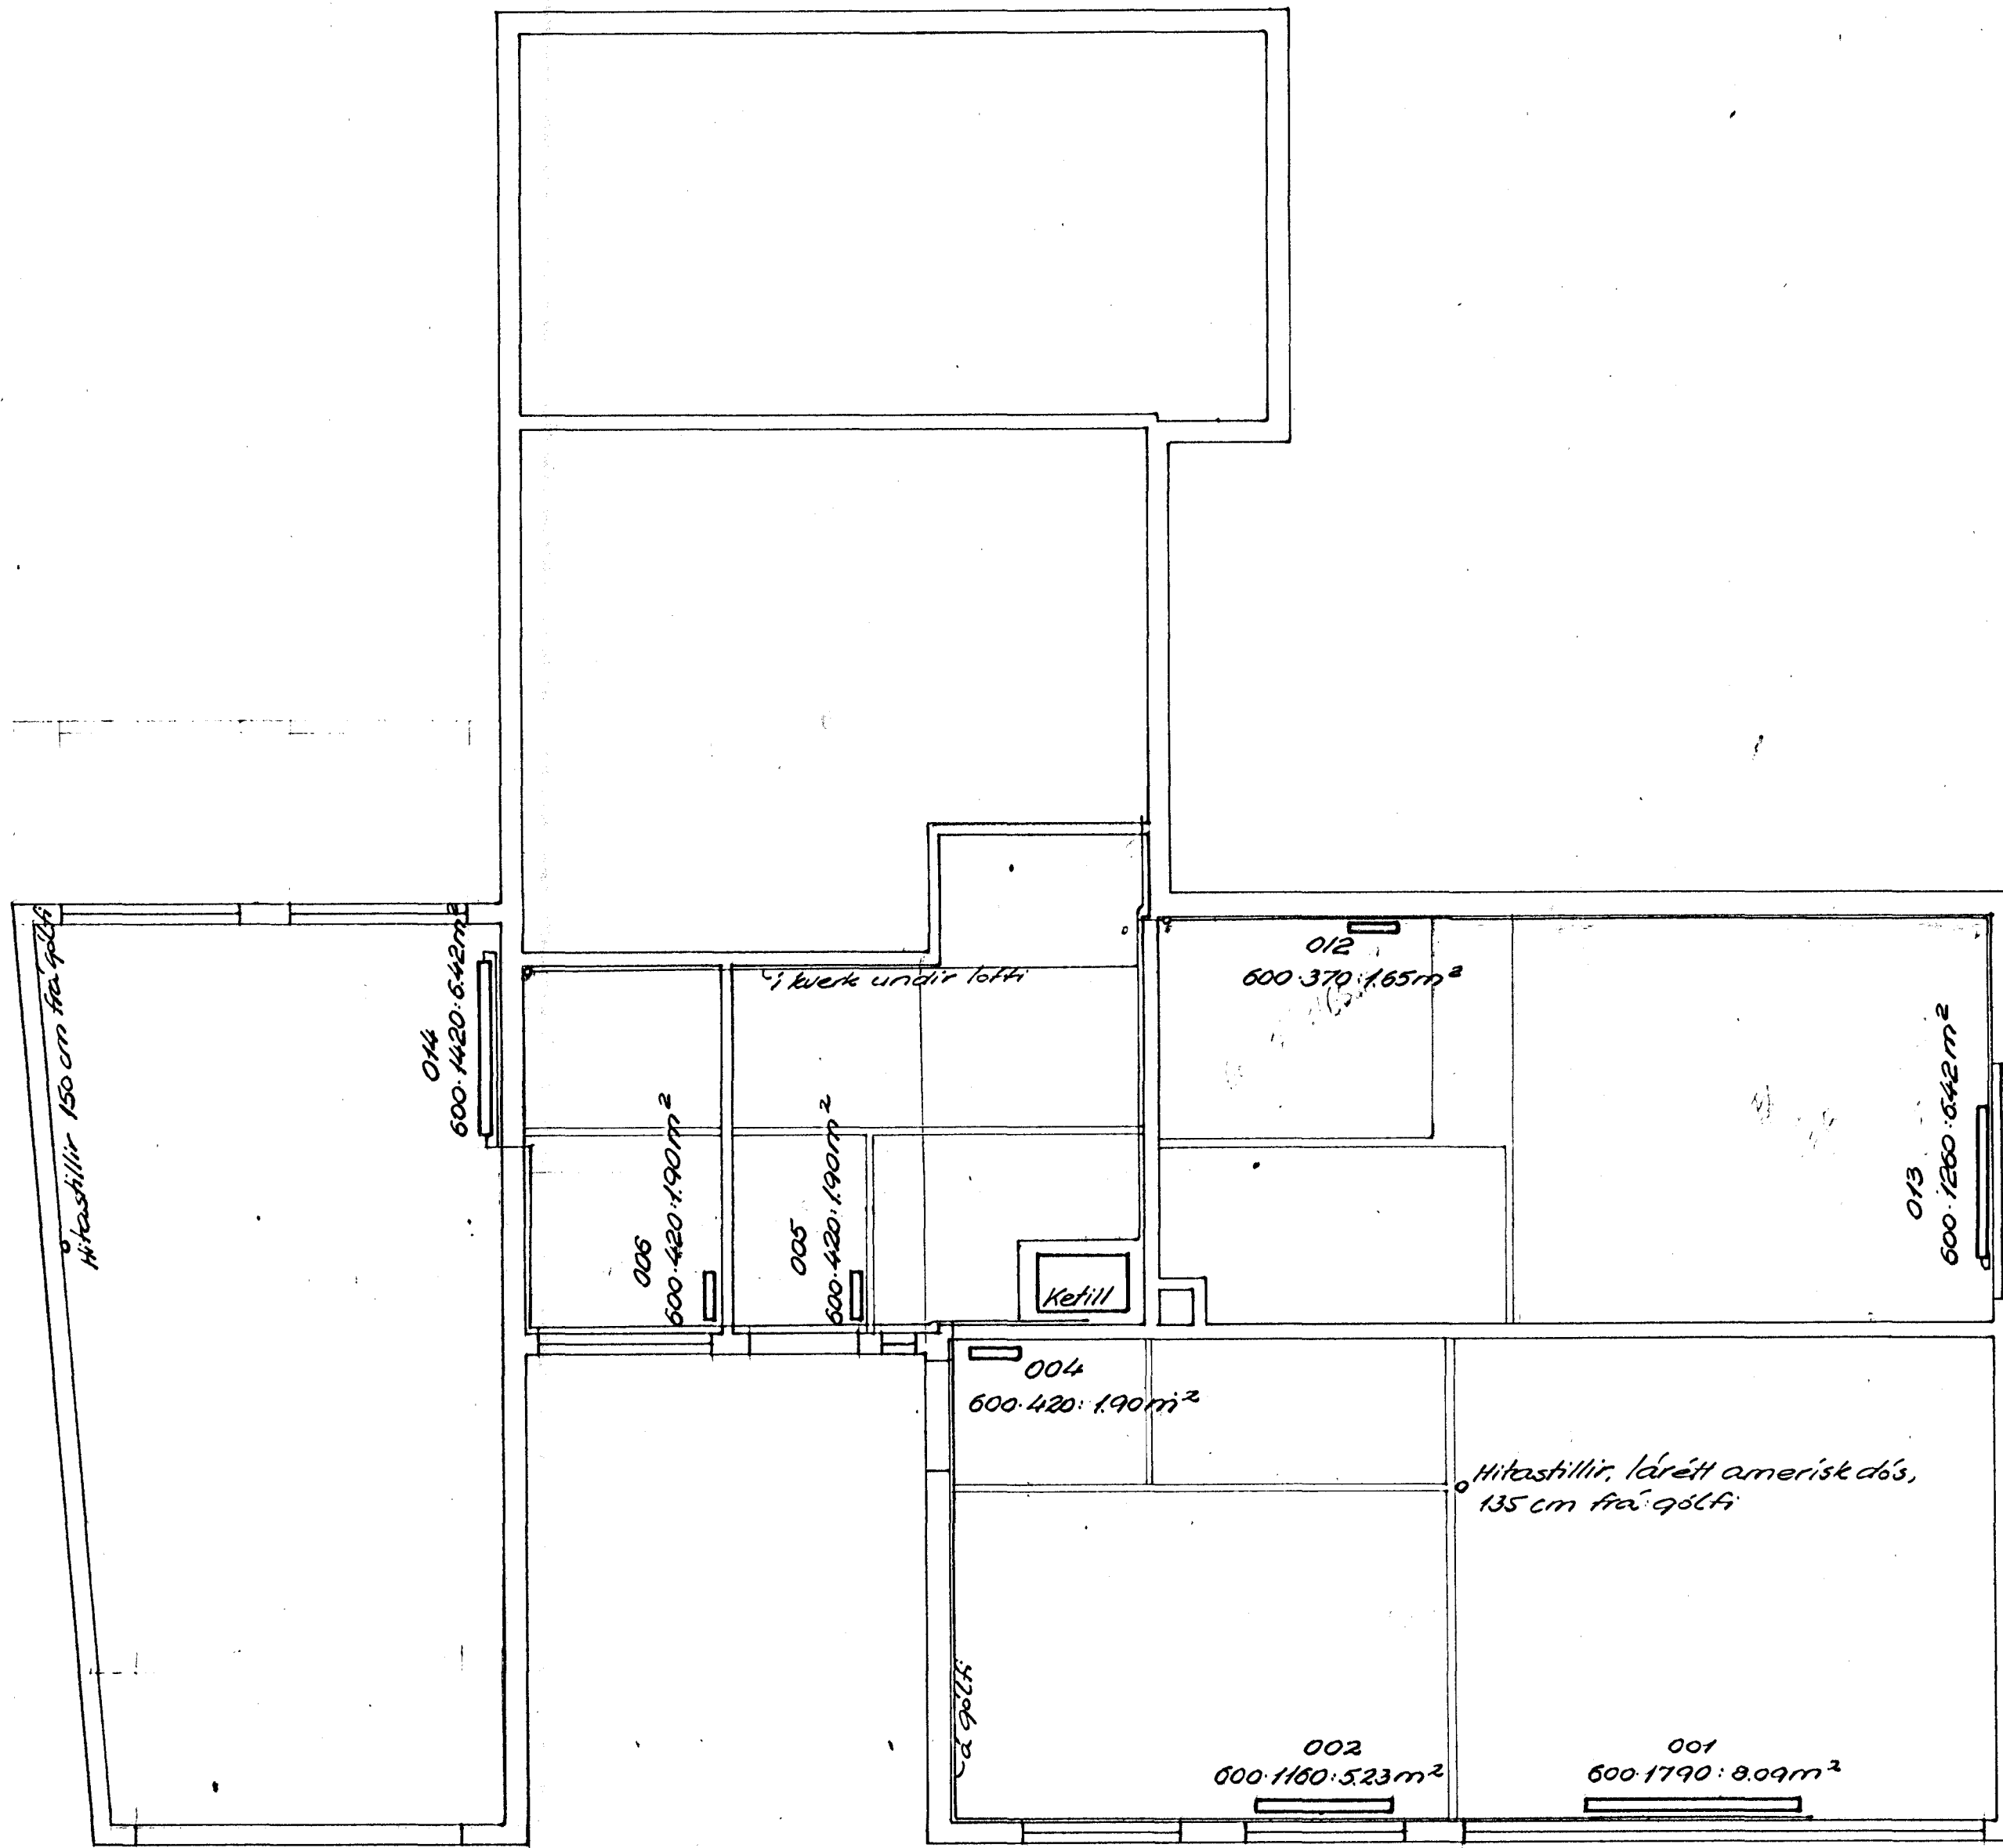

Stærðir ofna eru miðaðar við
82mm þykka helluafna

	Sveinn Torfi Sveinsson verkfræðingur	
<i>[Signature]</i>	SMARIA Lindarhvamur ¹⁵ ₂₀	1:50
Hafnarfjörður	Hitalegn, Grunnmund kjallara	2