


OFNASKRA

NR	KCAL/II	TENGLING
1	1125	AB
2	1550	CB
3	1410	CD
4		CB
5	2250	CD
6		CB
7	620	AB
8	670	AB
9	180	CD
10	330	CD
11	600	AB
12	730	AB
13	810	AB
14	1000	CD
15	1200	CD
16	465	AB
17	300	CD
18	600	AB
19	180	AB
20	420	AB
21	420	CD
22	180	AB
23	2200	CD
24		CB
25	350	CB
26	420	AB
27	545	AB
28	280	CD

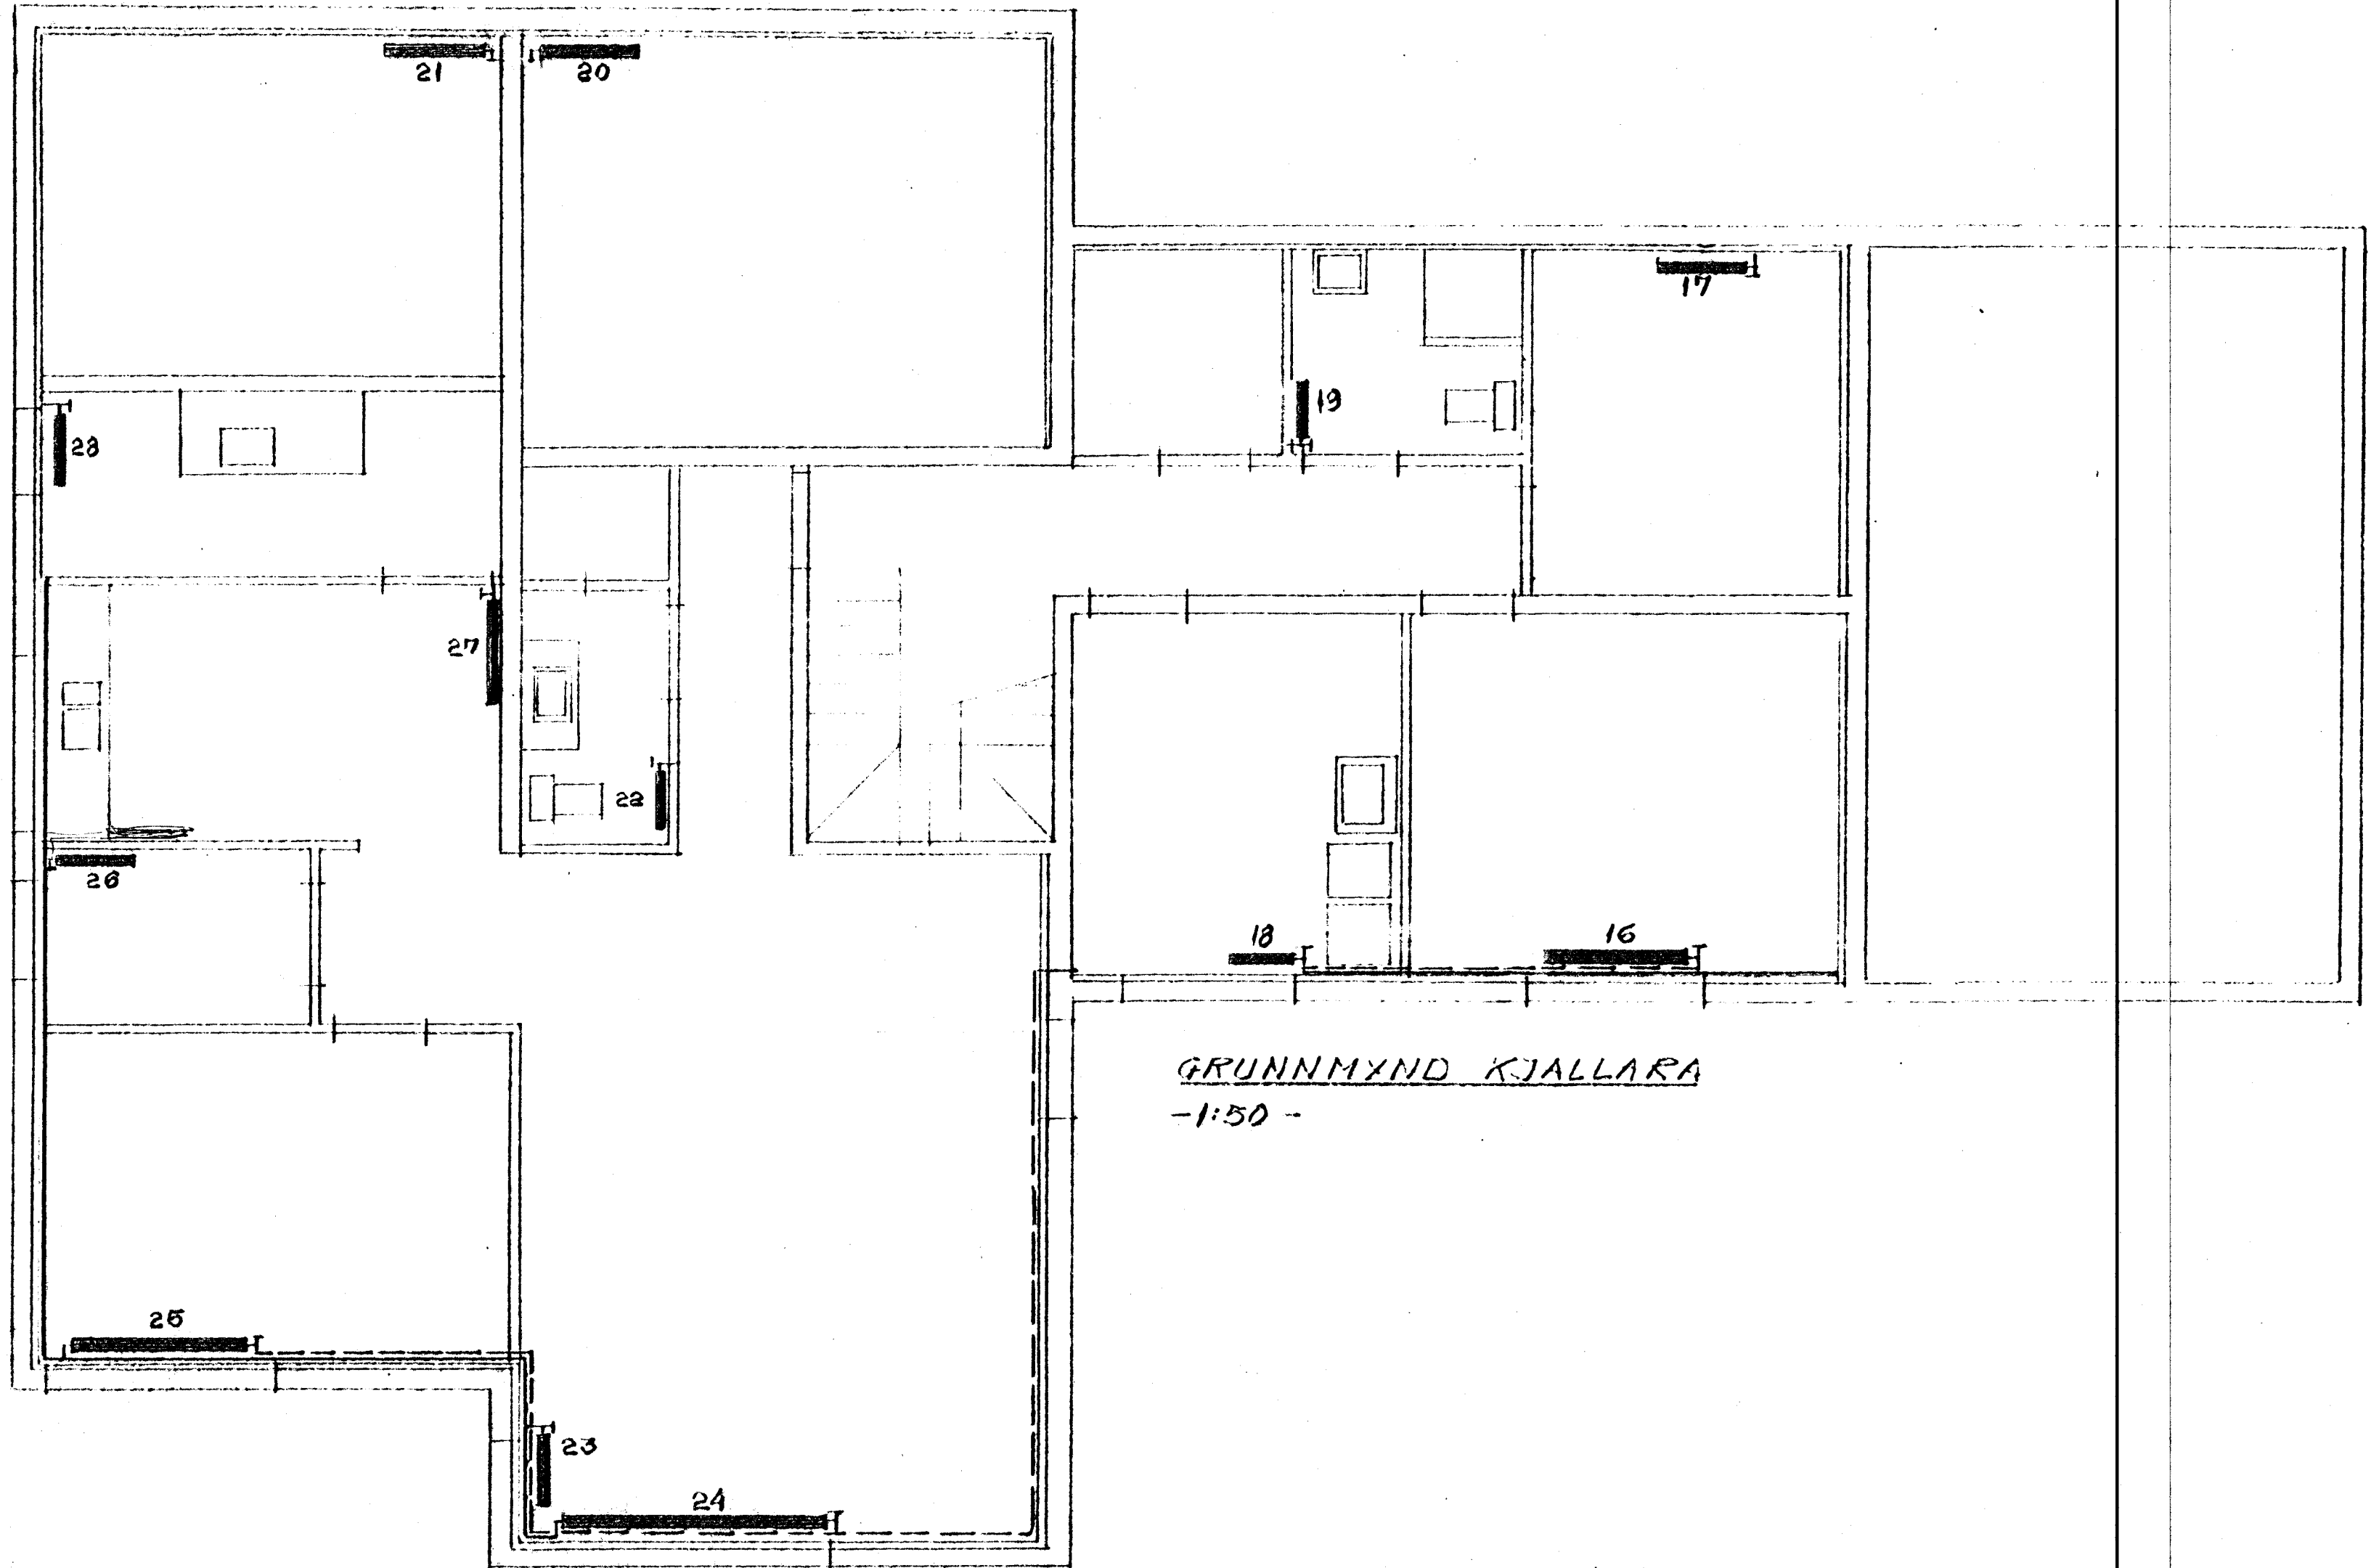

GRUNNMYND KJALLARA  
-1:50-

SMÁRAHVAMMUR 16 HAFNARF.  
BL. NR 6 OFNAR OG HITALÖGN KJALLARA  
HAFNARF. AP'80 *Pjetur B. Halldórsson*  
BYGGINGAVERKFRÆÐINGA