


ALLAR ÖFNATENGINGAR ERU ϕ 10MM
 ÖNERNAR PÍPUR ERU ϕ 10MM
 ALLIR ÖFNAR HAFI STILLTÍÐ OG LOFTSKRUFU
 ALLIR ÖFNAR HAFI SJALFSTYRANÐI ÖFNKRANA
 AF GERÐ DANFÓSS F.J.V.R. A RAKRAS
 Í ÖFNUM SEU HILLIROTNAÐ V. HITAVEITU

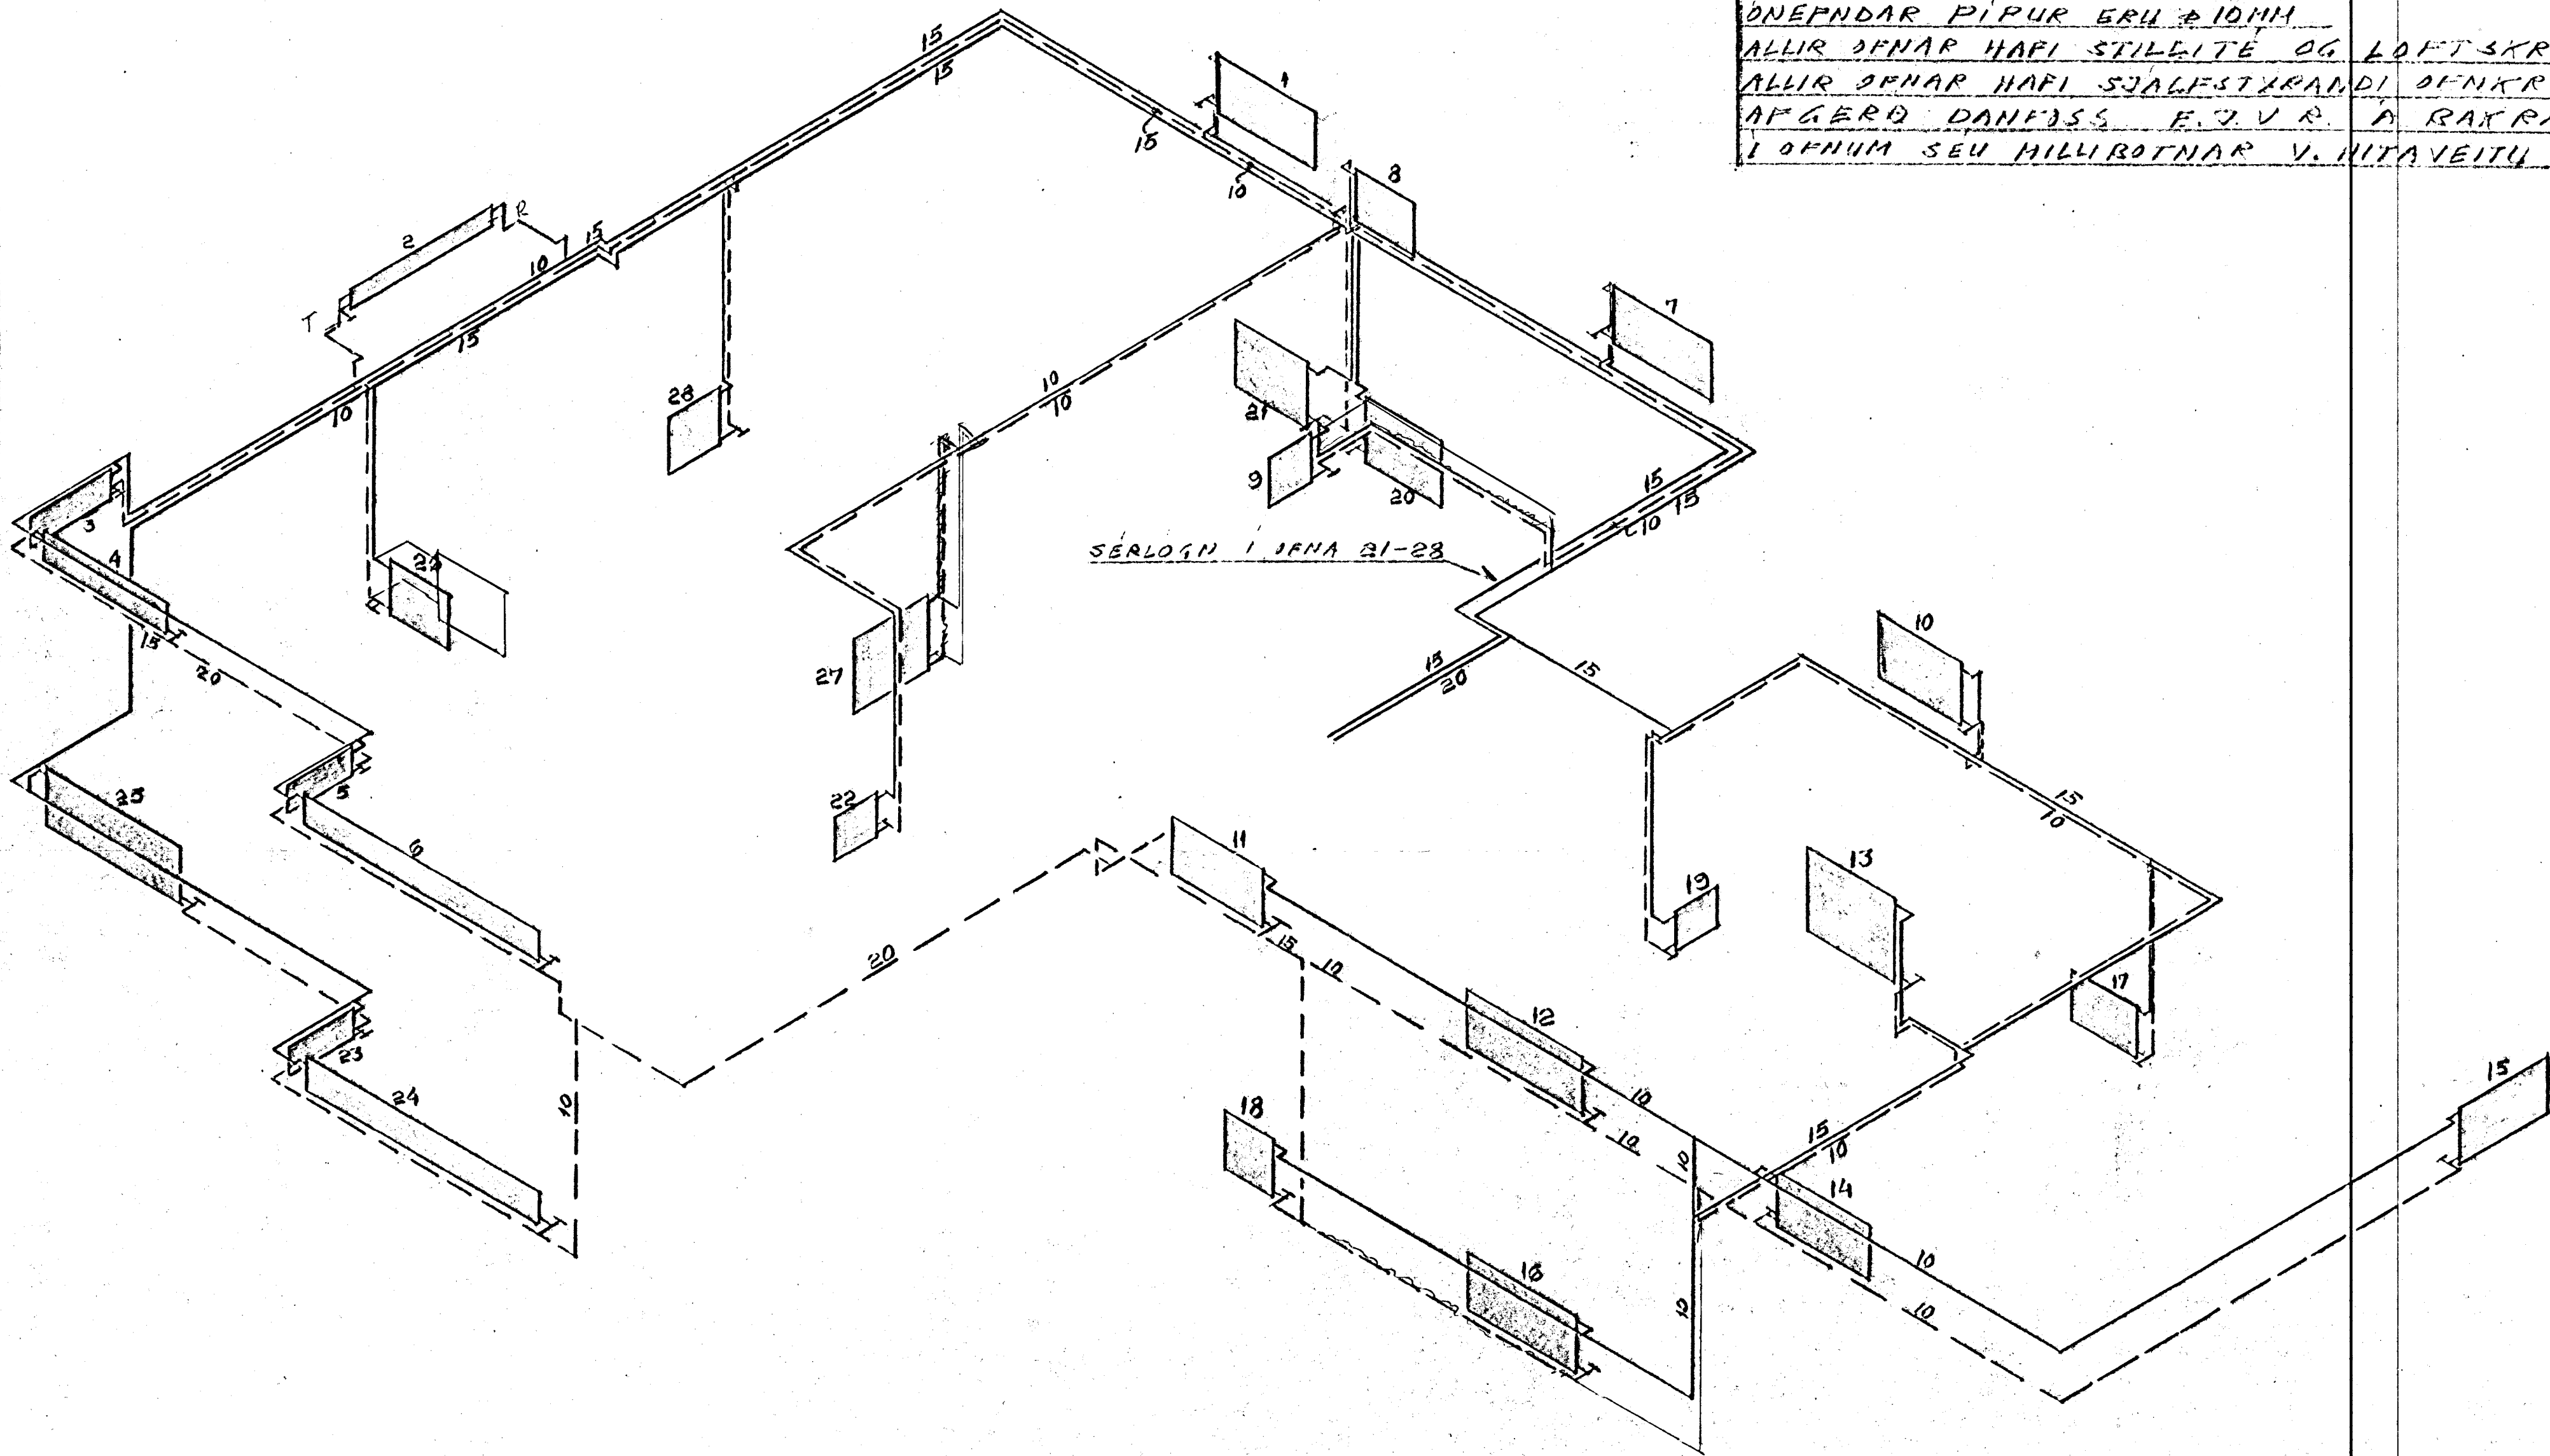

SMÁRAHVAMMUR 16 HAFNARF
 BL. NR 8 III. ALÖGN KERESMYND
 HAFNARF NR 130 *Pjóni Þ. Þorhalla*
 BYGGINGAVERKER