


SMÁRAHVAMMUR

Samþykkt á fundi bygginga-
nefndar þ. 12. 10. 79
20. 8. 80
BYGGINGAFULLTRÚINN
Í HAFNARFIRÐI

S. Bjarnason

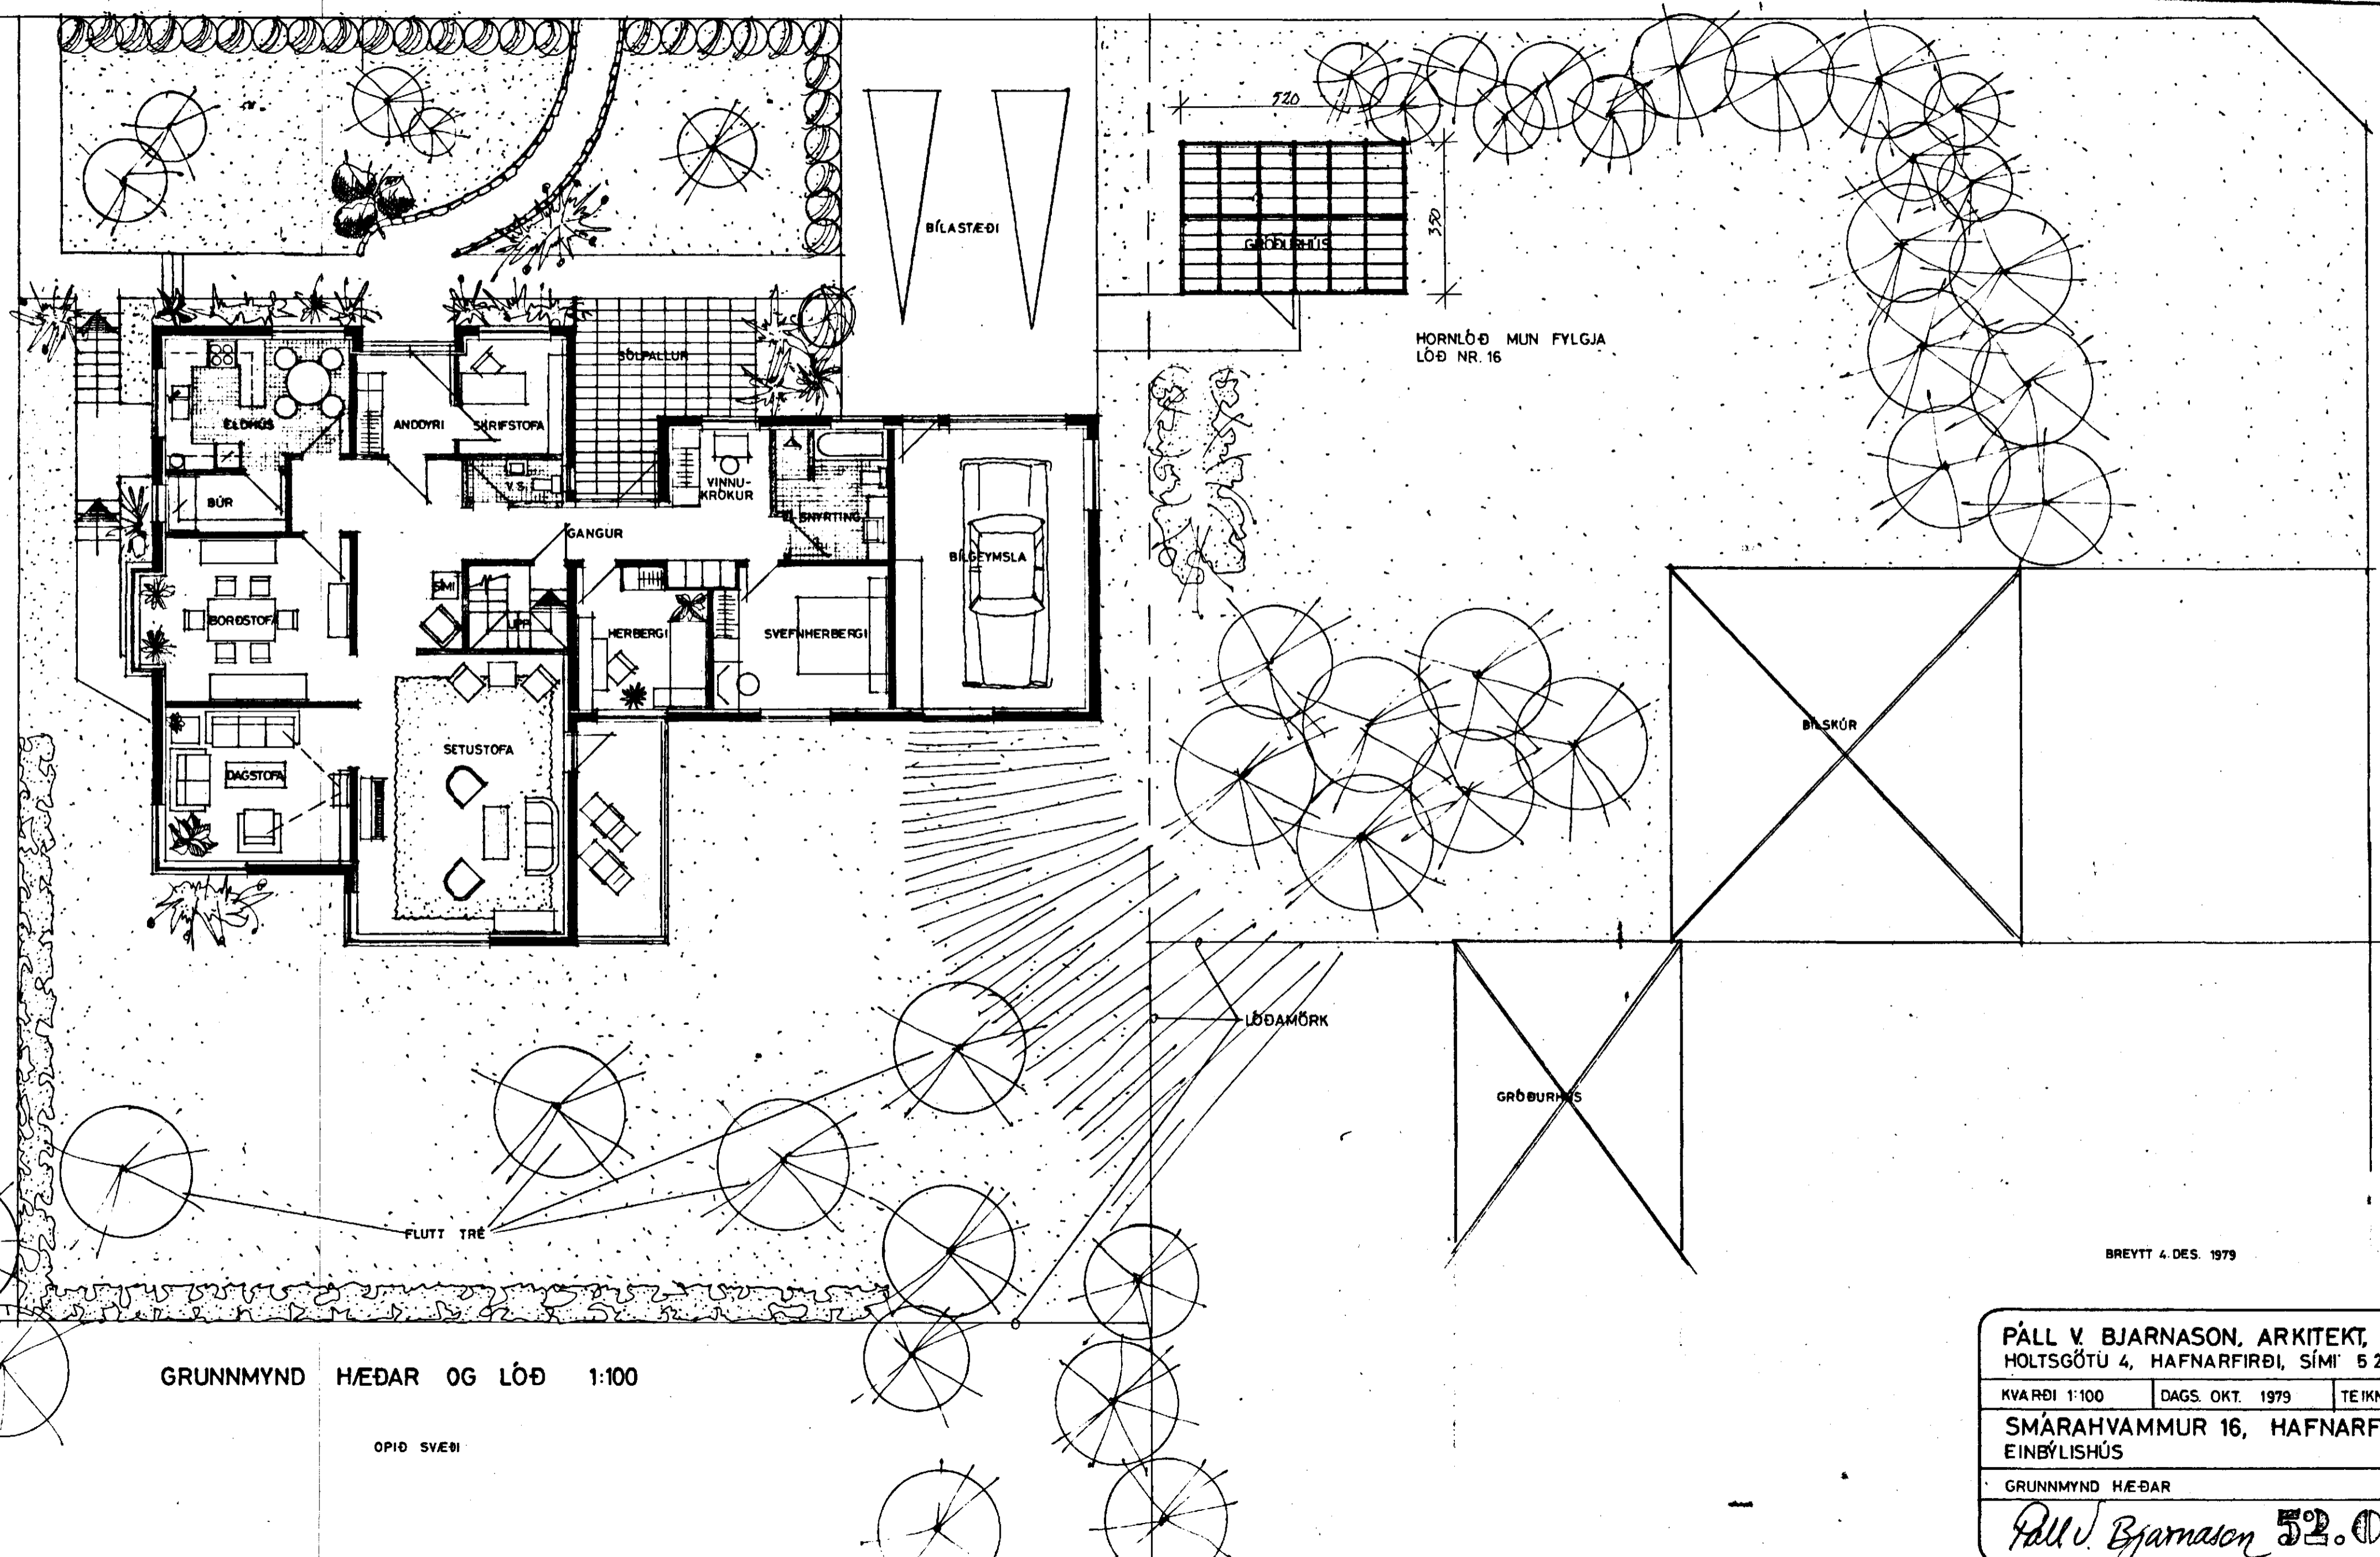

GRUNNMYND HÆÐAR OG LÖÐ 1:100

ÓPIÐ SVÆÐI

BREYTT 4. DES. 1979

PÁLL V. BJARNASON, ARKITEKT, FAÍ
HOLTSGÖTÚ 4, HAFNARFIRÐI, SÍMI 5 20 47

| | | |
|-------------|-----------------|--------------------|
| KVAÐI 1:100 | DAGS. OKT. 1979 | TEIKN. <i>P.B.</i> |
|-------------|-----------------|--------------------|

SMÁRAHVAMMUR 16, HAFNARFIRÐI
EINBÝLISHÚS

GRUNNMYND HÆÐAR

Páll V. Bjarnason 52.02A