

SMÁRAHVAMMUR 2.

MEKINGAR [I SAMREMI VÍÐ ÍST 64]

BRUNNAR OFL.

- BR BENZINGILDRÁ - OLUGILDRÁ
- BR BRUNNUR
- GN GÖLFNIBURFALL - GÖTUNIBURFALL
- NF NIBURFALL
- SF SANDFANG SANDGILDRÁ
- SN SVANIBURFALL
- DN ÞAKNIBURFALL

HREINLETISTEKI

- BE SKOLSKÁL (BIDET)
- BK BAKKER
- EV ELDHÚSVASKUR
- HL HANOLAUG
- SB STEYPIBÁÐ
- SE SKOLVASKUR
- VE UPPHYTTAVEL
- VB VATNSALERN
- VB VYTTAVEL

TAKN FYRIR HREINLETIS & HITAGLAGNIR

- HITI FRAMRÁSARPIPA
- HITI BAKRÁSARPIPA
- NEYZLUVATN KALT
- NEYZLUVATN HEITT
- NEYZLUVATN HEITT HRINGRÁS


LOKAR

- BEGNN RENNILOKI
- EINSTREYMISLOKI STEFNULOKI
- HEMILL
- HÖTSTAÐA (BLENDI)
- ÞRÝSTINGSMINKARI ÞRÝSTINGSFALL Í ÖRVARSTEFNU
- LOKI MEG SPINDIL UPPUR JÖRD
- ÞRÝSTINGSTAFNARI
- SLAUFLOKI, YFIRFALLSLOKI
- ÞRÍVEGALOKI
- LOFTTÆMING
- KRANI
- STÁLVIKUR BLÖNDUNARLOKI - SKIPTIR
- BLÖNDUNARTÆKI GRUNNMYND
- STEYPIBÁÐ GRUNNMYND
- LOFTPÚÐA
- LOKI MEG FLOTHÓLI
- HITAMELUR MEG KVARDA
- ÞRÝSTINGSMELUR
- HIERA & ÞRÝSTINGSMELUR
- YÖRVASÍA ÍD LÁLD
- NÝR MIÐSTÖÐVARGÖFN GRUNNMYND
- GAMALL MIÐSTÖÐVARGÖFN GRUNNMYND
- HAGNMELUR (VATN)
- HITASKIPTIR MILLIHITARI

TAKN FYRIR FRÆRENSLISLAGNIR

- PÍPULÖGN FYRIR SKOLF OG REGNVATN
- REGNVATNSLÖGN ÞÖKKUR
- REGNVATNSLÖGN + JAROVATNSLÖGN (VÁLÞÖKKUÐ)
- ÞÖKKUÐ JAROVATNSLÖGN
- LÖGN A-MM MEG HREINSILOKI
- A-MM ÞAKNIBURFALL FYRIR REGNVATN
- HANNGENUR HOLRÉSABUNNUR MEG KARMI LOKI OG BÖTNRÁSUM

FRAMH

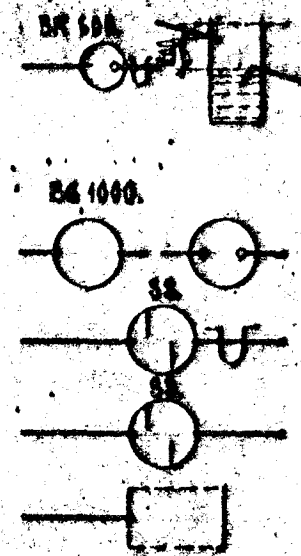

BRUNNUR FYRIR JAROVATN OG REGNVATN. 100 MM HEDAR-MUNUR A AD OG FRÆRENSLISPIPU. BRUNNUR DE MEG KARMI LOKI OG VATNSLÁS A FRÆRENSLISPIPU. YVERMÁL BRUNNS 600 MM.

BENZÍN EDA OLUGILDRÁ MEG KARMI OG LOKI YVERM. 100 MM

SANDGILDRYBRUNNUR MEG VATNSLÁS AN VATNSLASS.

GRJÓTHRIP UTANMÁL ÞÁ GRUNNMYND.

SKYRINGAR

6.1 FRÆRENSLIS

PÍPULÖGN GRUNNLOGN OG BRUNNAR SEU UR STENSTEYPU EDA ÖÐRU EFNÍ SEM BYGGINGAUFVIRÐI SAMÞYKKA. INNRI YVERMÁL PÍPNA ERU GEFIN UPP Í CM Á GRUNNMYND. SAMÞYKKA PÍPNA SKAL ÞETTA MEG ASFALT EDA SEMENTSTEYPU. ALLAR BEYJUR OG GREINAR Á LÖGN SKAL GERA MEG ÞAR TIL GERÐUM TENGI-HEUTUM. MILLI BEYJUPUNKTA SKAL LÖGN VEIRA ÖEIM. PÍPUR INNAHÚSS SEU UR STEYPUJARNI EDA ÖÐRU EFNÍ SEM HLOTIÐ HEFUR SAMÞYKKA BYGGINGAUFVIRÐI. EFNÍ OG FRÁGANGUR LAGNA SE Í SAMREMI VÍÐ REGUGERÐ UM HOLRÉSALAGNIR.


6.2 HITAGLAGN

PÍPUR SEU SVARTAR STÁLPIPUR OG ERU INNRI YVERMÁL PÍPNA GEFIN UPP Á TENGI MYND. PÍPUR SKAL SETJA SAMAN MEG TENGIÞYKKJUM, MEG GRUNNUM GENGJUM ÞRÝSTIREYNA SKAL KERFI MEG 0,5 CM. ÞRÝSTINGI MEG KÖLDU VATNI OG SKAL SA ÞRÝSTINGUR HALDAST Í 10 KLSE AN ÞESS AD FALLA. TYMALA SKAL PÍPUR MEG ASFALTMALNINGU OG EINANGRA ÞER MEG 2 CM. GLERULLARHÖLKUM UTANUM HÖLKA SKAL VEFJA MÖKKAN PLASTDUK. PÍPUR LIGGI EINANGRUN UYEGGJA SE ANNAD EKKI TEKID FRAM. Á HVERN ÖFNÍ KOMU DANU RAV- ÖFNLOKI Á FRAMR. OG LOFTTÆMING.

6.3 NEYZLUVATN

PÍPUR SEU ZINKHÓÐABAR STÁLPIPUR OG ERU INNRI YVERMÁL PÍPNA GEFIN UPP Í MM Á TENGI MYND. SETJA SKAL PÍPUR SAMAN MEG TENGIÞYKKJUM MEG GRUNNUM GENGJUM ÞRÝSTIREYNA SKAL KERFI MEG 10 CM. MEG KÖLDU VATNI OG SKAL SA ÞRÝSTINGUR HALDAST Í 10 KLSE AN ÞESS AD FALLA. PÍPUR SKAL EINANGRA MEG 2 CM GLERULLARHÖLKUM OG VEFJA MÖKKAN PLASTDUK UTANUM HÖLKA.

MELAGRIND HITAVEITU

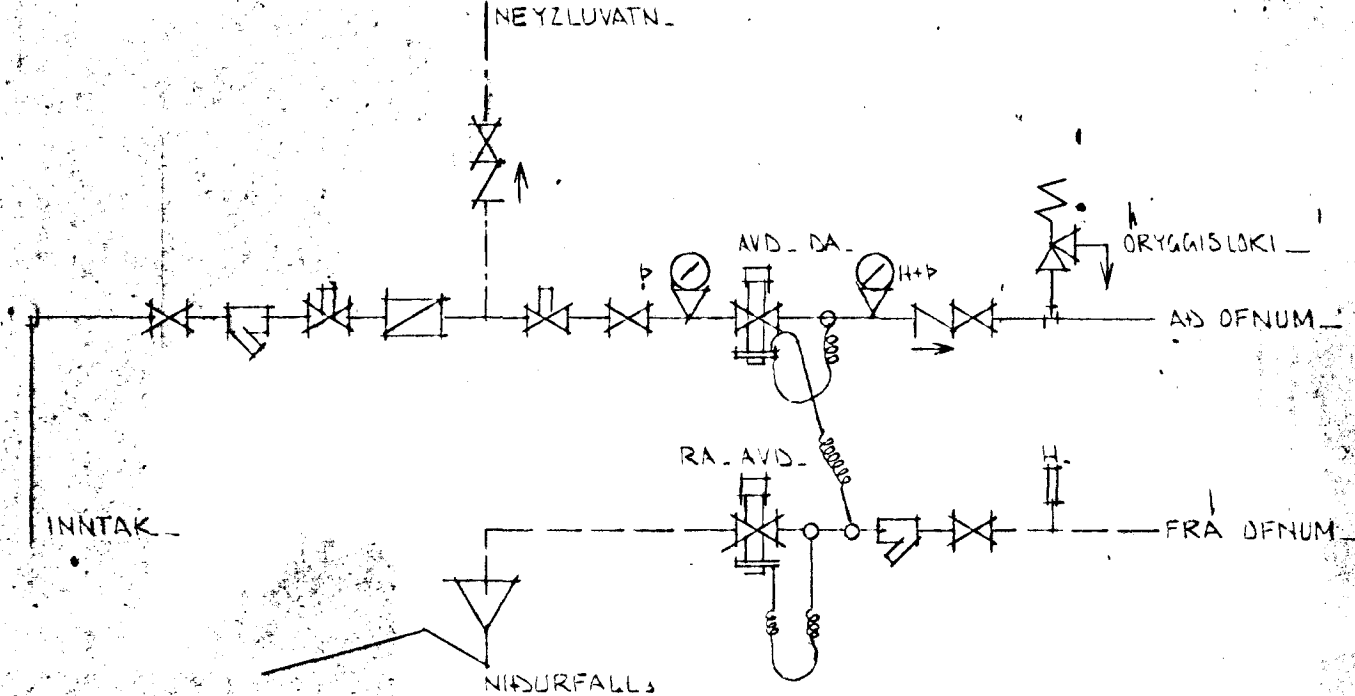

SKA YFIR TÖPPUNARSTADI

HEITI	SKAT.	PÞELM	KALT NEYZLUVATN		HEITT NEYZLUVATN	
			GRUNNGILDI	SUMMA GRUNNG.	GRUNNGILDI	SUMMA GRUNNG.
		A		A + B		A + B

SKA YFIR ÖFNASTÆRDIR. DELTA T = 40.°C [HITAVEITA.]

NÚMER	VARMAÖRF KCAL/T.	MESTA LENGD	MESTA HED.	TENGI	TILVÍSUN
01	2000	400	70	BC 10	
02	1000	200	70	CD 10	
03	900	180	70	AD 10	
04	1500	400	70	AD 10	
05	400	100	70	AB 10	
10	1100	190	70	AD 10	
11	600	130	70	AD 10	
12	600	110	70	AD 10	
13	600	150	70	CD 10	
14	3000	400	30	AD 10	
15	1700	180	30	BC 10	
16	1200	150	70	CD 10	
17	900	150	70	AB 10	
18	1400	170	70	BC 10	
19	500	80	70	CD 10	
Σ 11400 KCAL/T.					

13. maí 1980

STADALHÚS
TEIKNISTOFA
Síðumúla 31. sími 83141.

VERK EFNÍ
MEKINGAR OG SKYRINGAR Á LAGNA TEIKNINGUM

VERK NÚ
H-1

SMÁRAHVAMMUR 2.

SIGURDUR GUOMUNDSSON SIGURDUR P. KRISTJÁNSSON