




NORÐ AUSTUR

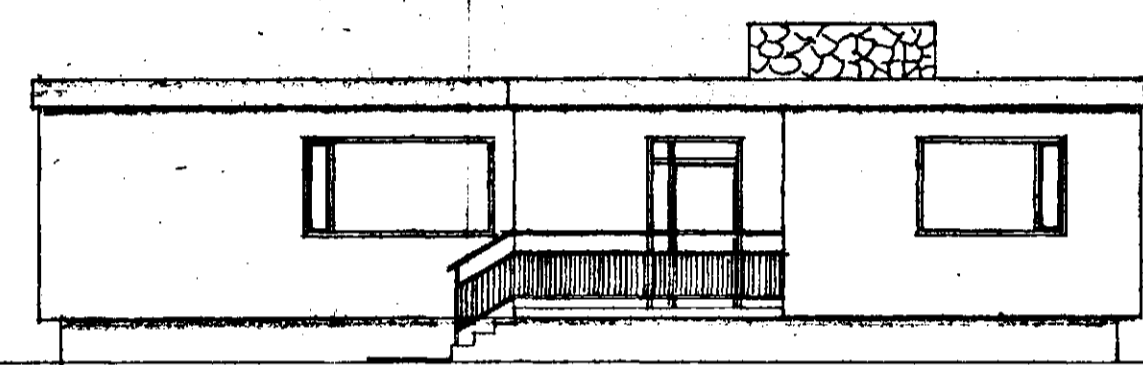




SUÐ AUSTUR

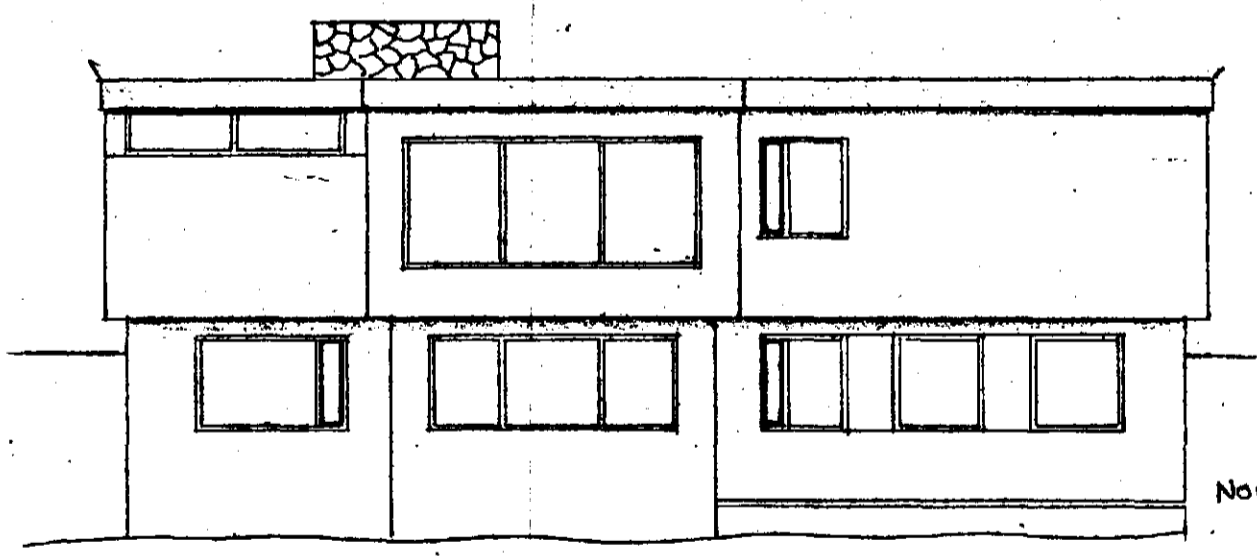

NORÐ VESTUR

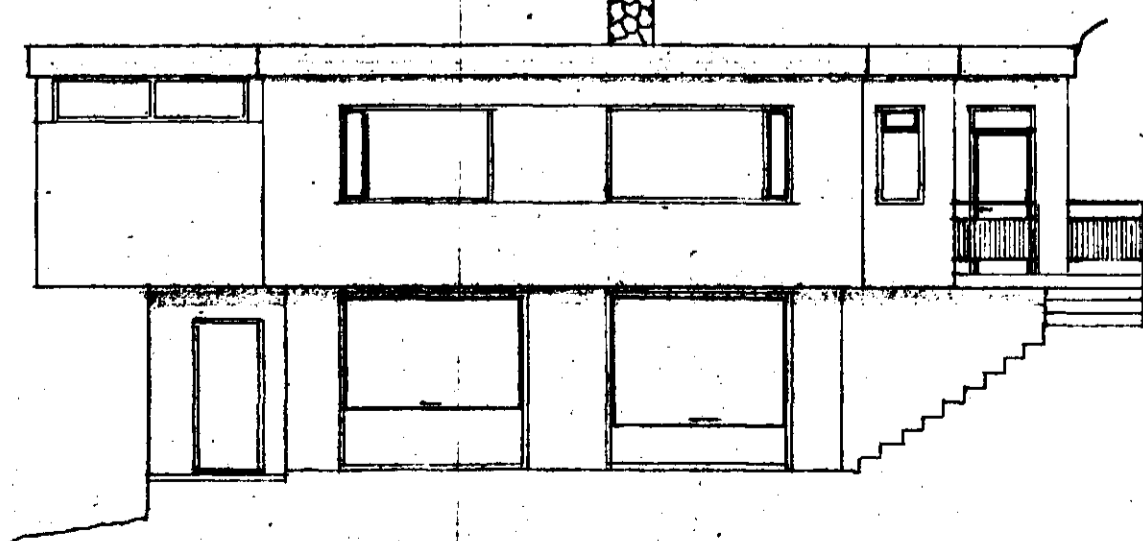

SUÐ VESTUR

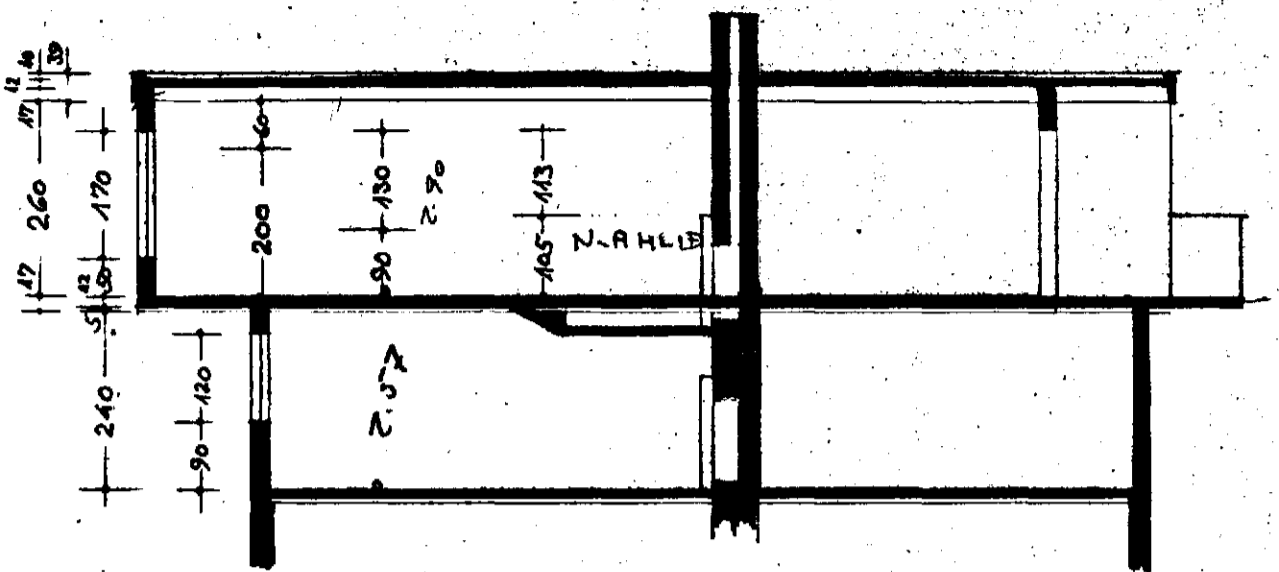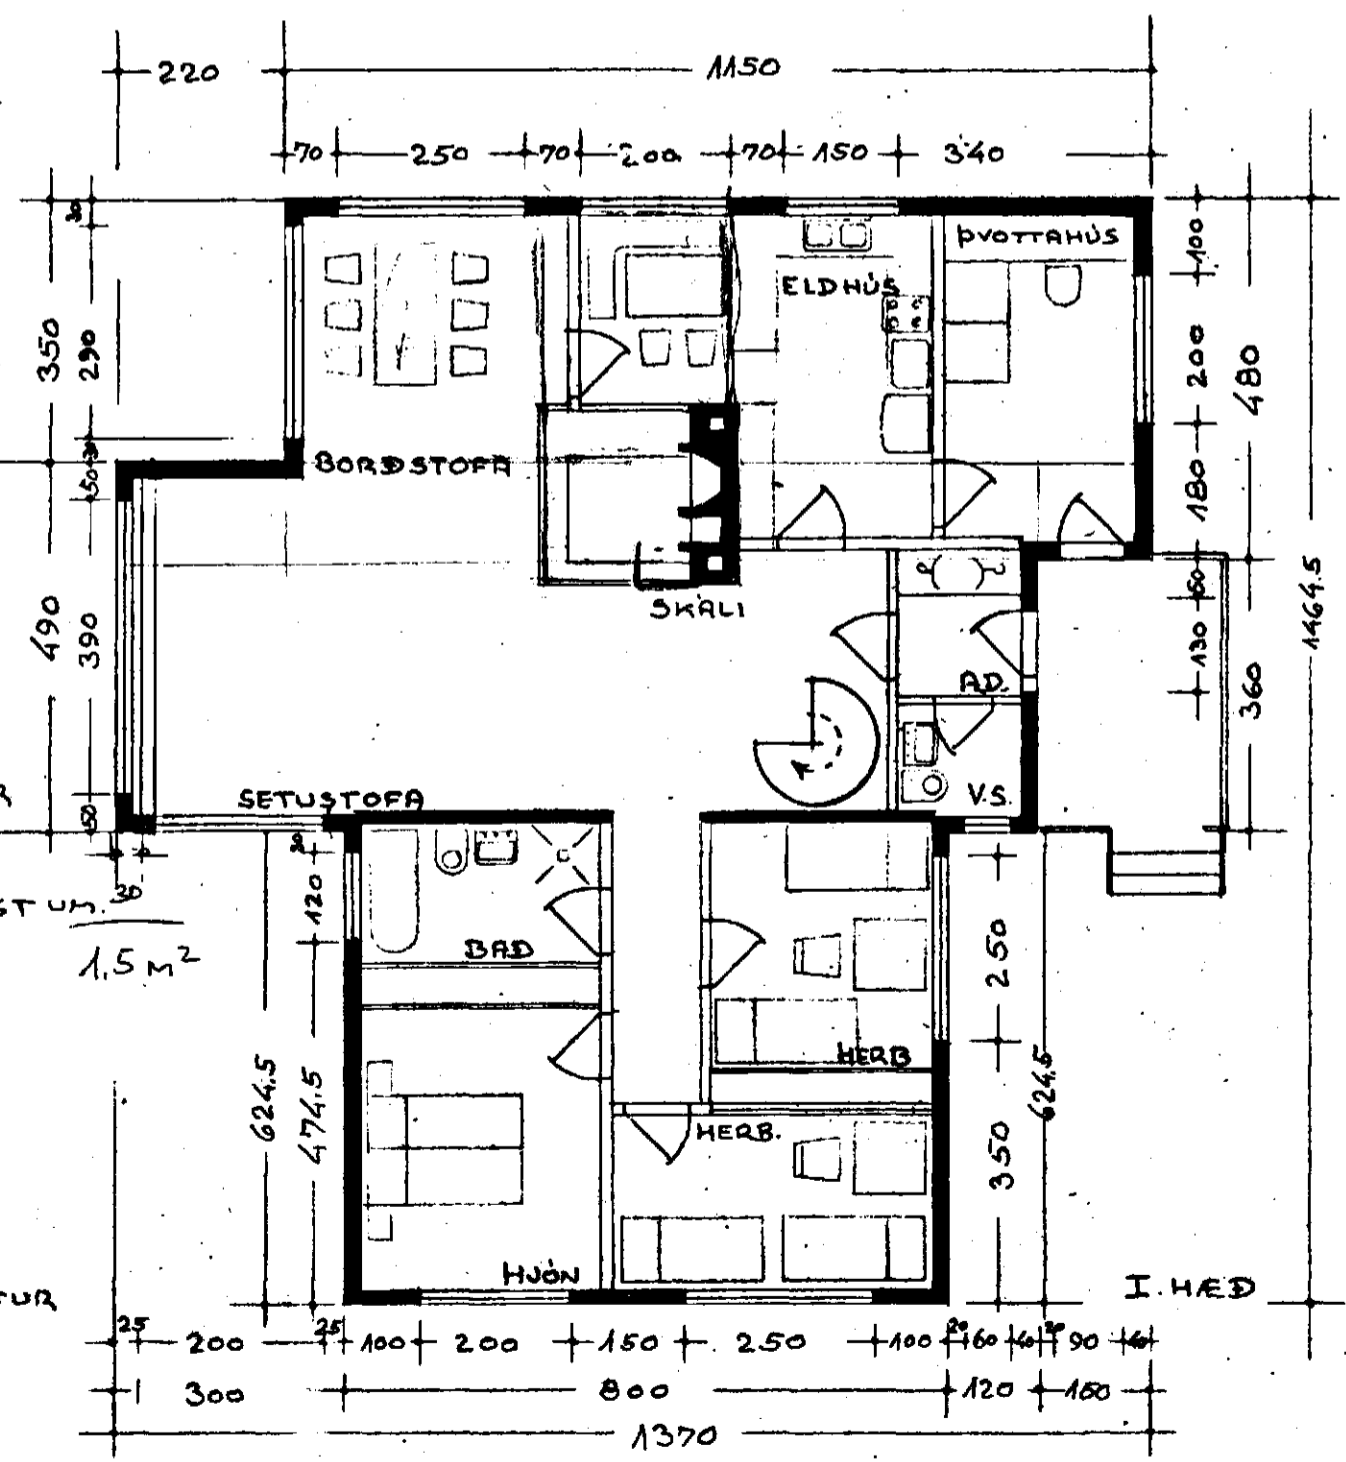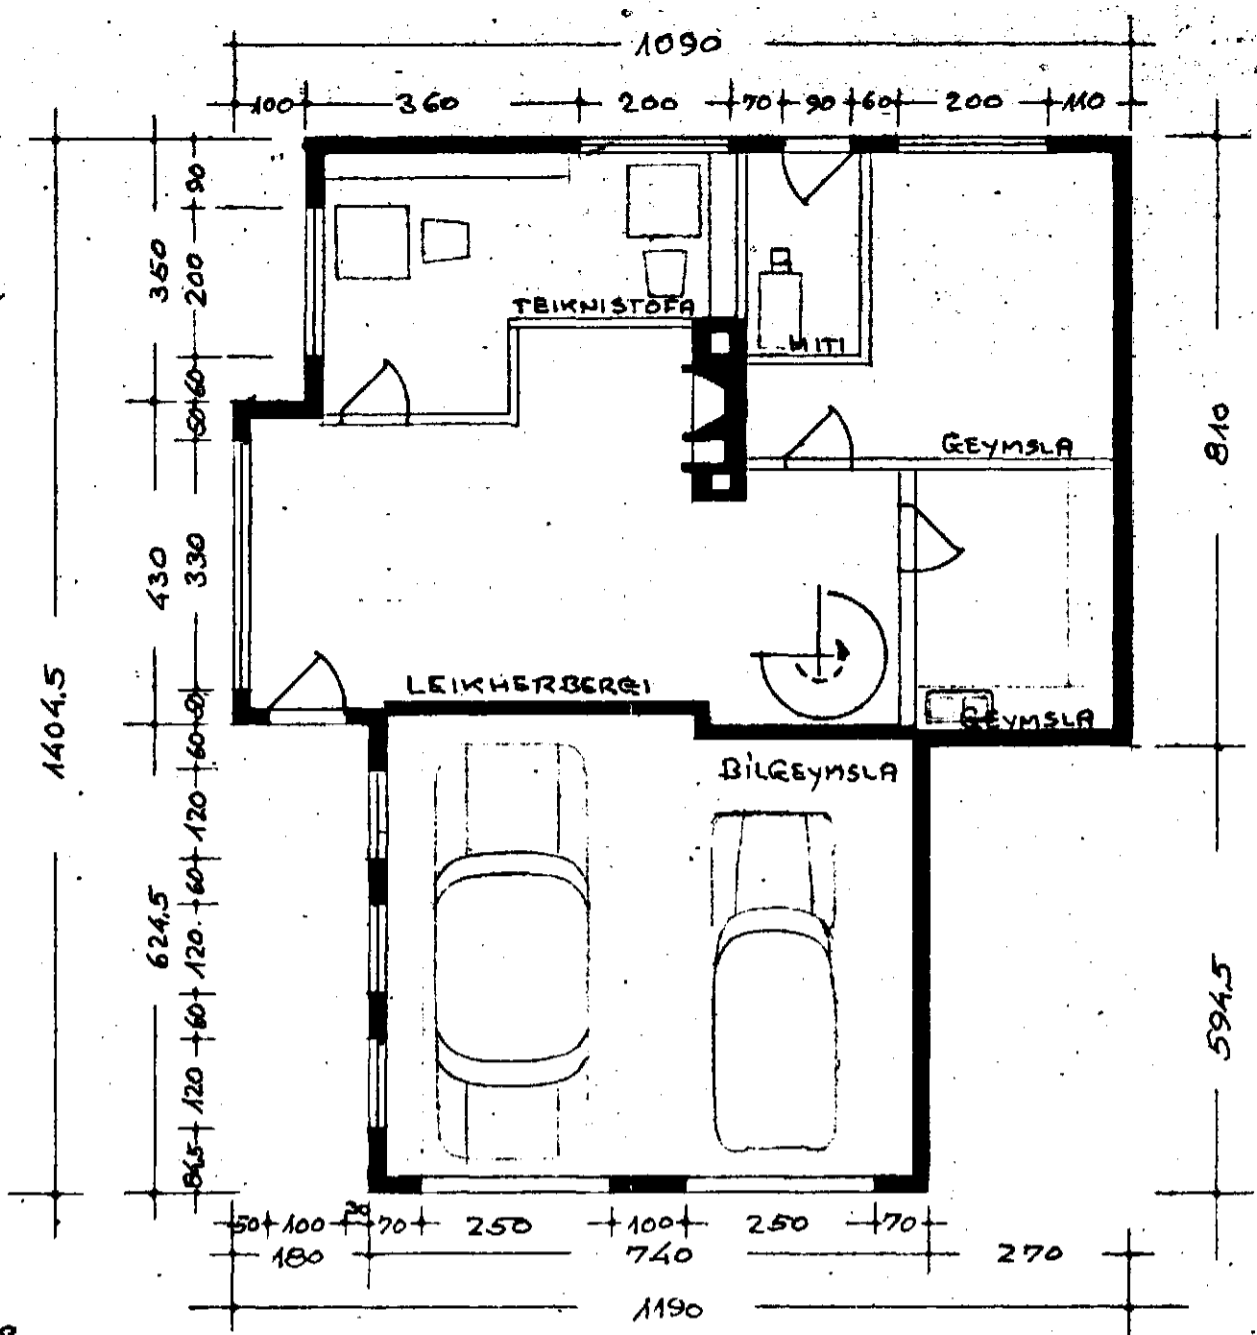


Samþykkt á fundi byggingd-nefndar þ. 26/6 1963

BYGGINGAFULLTRÚINN Í HAFNARFIRÐI

Jón Bergsson

HÚSASM. Jón Bergsson
MÚRRAM. Jón Bergsson
PIPULM. Jón Bergsson

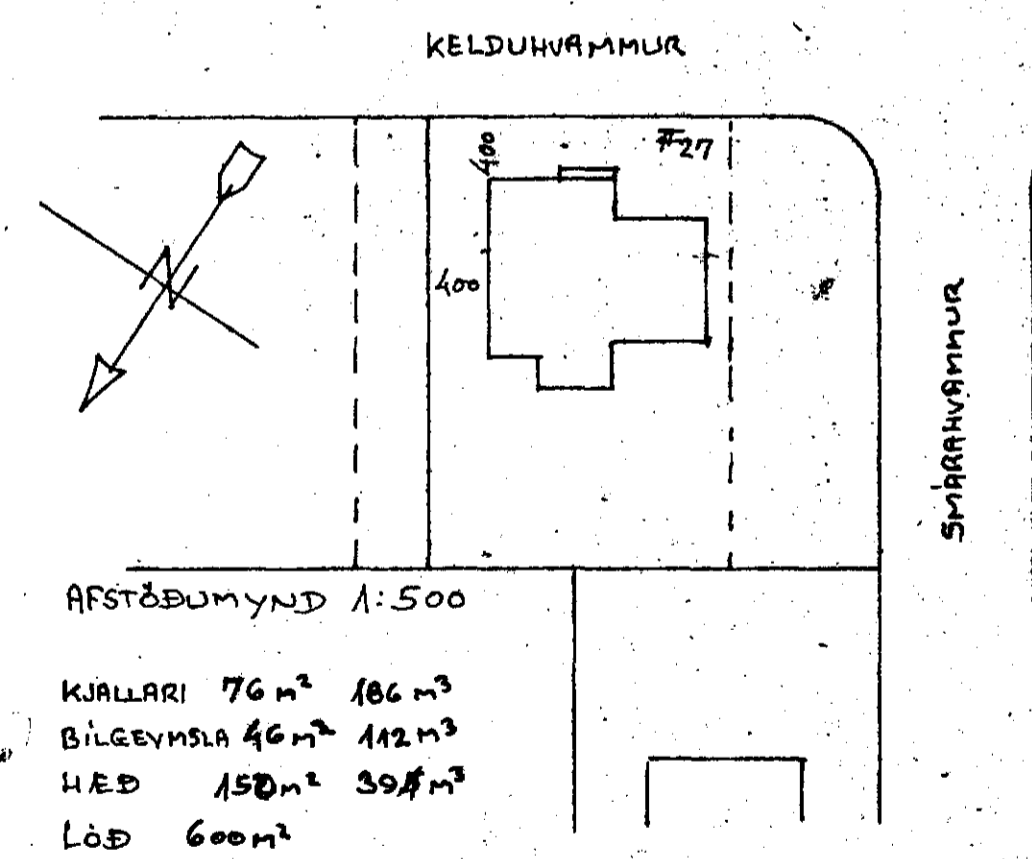

DAGS	LEIÐTAKING	GRÖT
HANNAÐ β	JÓN BERGSSON LEIÐTAKING	LEIÐTAKING
TEIKNAD β	KELDUHVAHMUR 2T SMARAHVAHMUR GRUNNMYNDIR 4 ÚTLITSMYNDIR	
YFIRFAHÐ	M=1:100	DAGS JÚNÍ/63
SAMÞYKKT		