

SKÝRINGAR

HITALAGNIR:

EINANGRUN.	GÓLF:	3" PLASTEINANGRUN
	ÚTVEGGIR STEYPTIR:	3" PLASTEINANGRUN
	TIMBUR:	6" STEINULL
	GLUGGAR:	TVÖFALT GLER
	ÞAK, STEYPT PLATA	6" STEINULL
	LÉTT LOFT	8" STEINULL


PÍPUR OG OFNAR. MIDSTÖÐVARIPIPUR SKULU VERA SVARTAR PÍPUR OG MÁLAST MEÐ RYÐVARNARMÁLNINGU. PÍPUR VÍÐ ÚTVEGGI SKULU EINANGRAST MEÐ 20 MM GLERULLARHÓLKUM, EÐA ANNARI EINANGRUN JAFNGÓÐRI. PÍPUR SEM LEGGJAST INNAN VÍÐ EINANGRUN EINANGRIST MEÐ MISSELFIX HÓLKUM EÐA ANNARI JAFNGÓÐRI. PÍPUR SKULU VAFÐAR MEÐ PLASTVAFI. PÍPUR SKULU AÐ JAFNAÐI LIGGJA UM 10 CM HÆÐ FRÁ FRÁGENGNU GÓLFI. GÆTA SKAL ÞESS AÐ EÐLILEG ÞENNSIA HINDRIST EKKI Á LÖGNUM. Á ALLA OFNA KOMI LOFTSKRÚFA OG SJÁLFV.LOKI DANFOSS ER STJÓRNAST AF VATNSHITA MERKTUR -R, FJVR-10 ALLIR OFNAR TENGJAST MEÐ STILLITÉ, TENGING Ø 10. LAGNIR SKAL ÞRÝSTIPRÓFA MEÐ 6 KG/CM<sup>2</sup>. ALLAR LAGNIR SKULU VERA Í SAMRÆMI VÍÐ REGLUGERÐIR.

VATNSLAGNIR.

PÍPUR OG TENGI SKAL VERA GALVANISERAÐ EFNI, OG EINANGRAST MEÐ 20 MM GLERULLARHÓLKUM EÐA ÖÐRUM JAFN GÓÐUM. ÞÆR SKAL VEFJA MEÐ PLASTVAFI. TENGIKRANAR SKULU VERA VÍÐ ÖLL TÆKI. 30 CM LOFTPÚÐAR Á LÖÐRÉTTA STAMMA. EINSTREYMISLOKAR VÍÐ ÞVOTTAVÉLAR. LAGNAKERFIÐ SKAL ÞRÝSTIPRÓFAST MEÐ 8 KG/CM<sup>2</sup>. LAGNIR UTANHÚSS SKULU LAGÐAR Í FROSTFRÝTT DÝPI. HEIMÉÐ KALDAVATNS INNI HÚS FRÁ RENNILOKAR SKAL LÖGD Í STÁLRORI ASFALTERUÐU. FRÁGANGUR OG EFNI SKAL AÐ ÖÐRU LEYTI VERA SAMKVÆMT REGLUGERÐ.

SKAMMSTAFANIR OG TÁKN

—————	HF	HITI FRAMRÁSARPIPA
- - - - -	HB	HITI BAKRÁSARPIPA
· · · · ·	NK	NEYSLUVATN KALT
· · · · ·	NH	NEYSLUVATN HEITT
1 ———	RL	RENNILOKI
—————	LS	LOKI MEÐ SPINDLI UPPUR JÖRÐU
2 ———	EL	EINSTREYMISLOKI
3 ———	VM	VATNSMÆLIR
4 ———	SL	HEMILL
5 ———	VÖS	SÍA
6 ———	ÞJ	ÞRÝSTIJAFNARI AVD-15
7 ———	SLL	SLAUFULOKI, MÓTSTÖÐULOKI AVD-15
8 ———		ÖRYGGISLOKI
—————	TK	TÆMIKRANI
—————	SK	SLÖNGUKRANI
9 ———	HBM	HITA OG ÞRÝSTIMÆLIR
—————	LP	LOFTPÚÐI

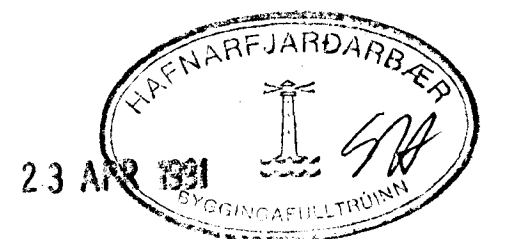

HERMANN ISEBARN		MTFI
SMÁRAHVAMMUR NR.5		
MÁLGRIND OG SKÝRINGAR		
DAGS.	AGÓST	
	1987	