


Samþykkt á fundi bygginga-  
 nefndar þ. 12/12 1983  
 BYGGINGAUFULLTRÚSIN  
 Í HAFNAFIRSI  
*[Signature]*

Samþykkt frá öðru  
 afli 12/12 1983  
 afli 12/12 1983

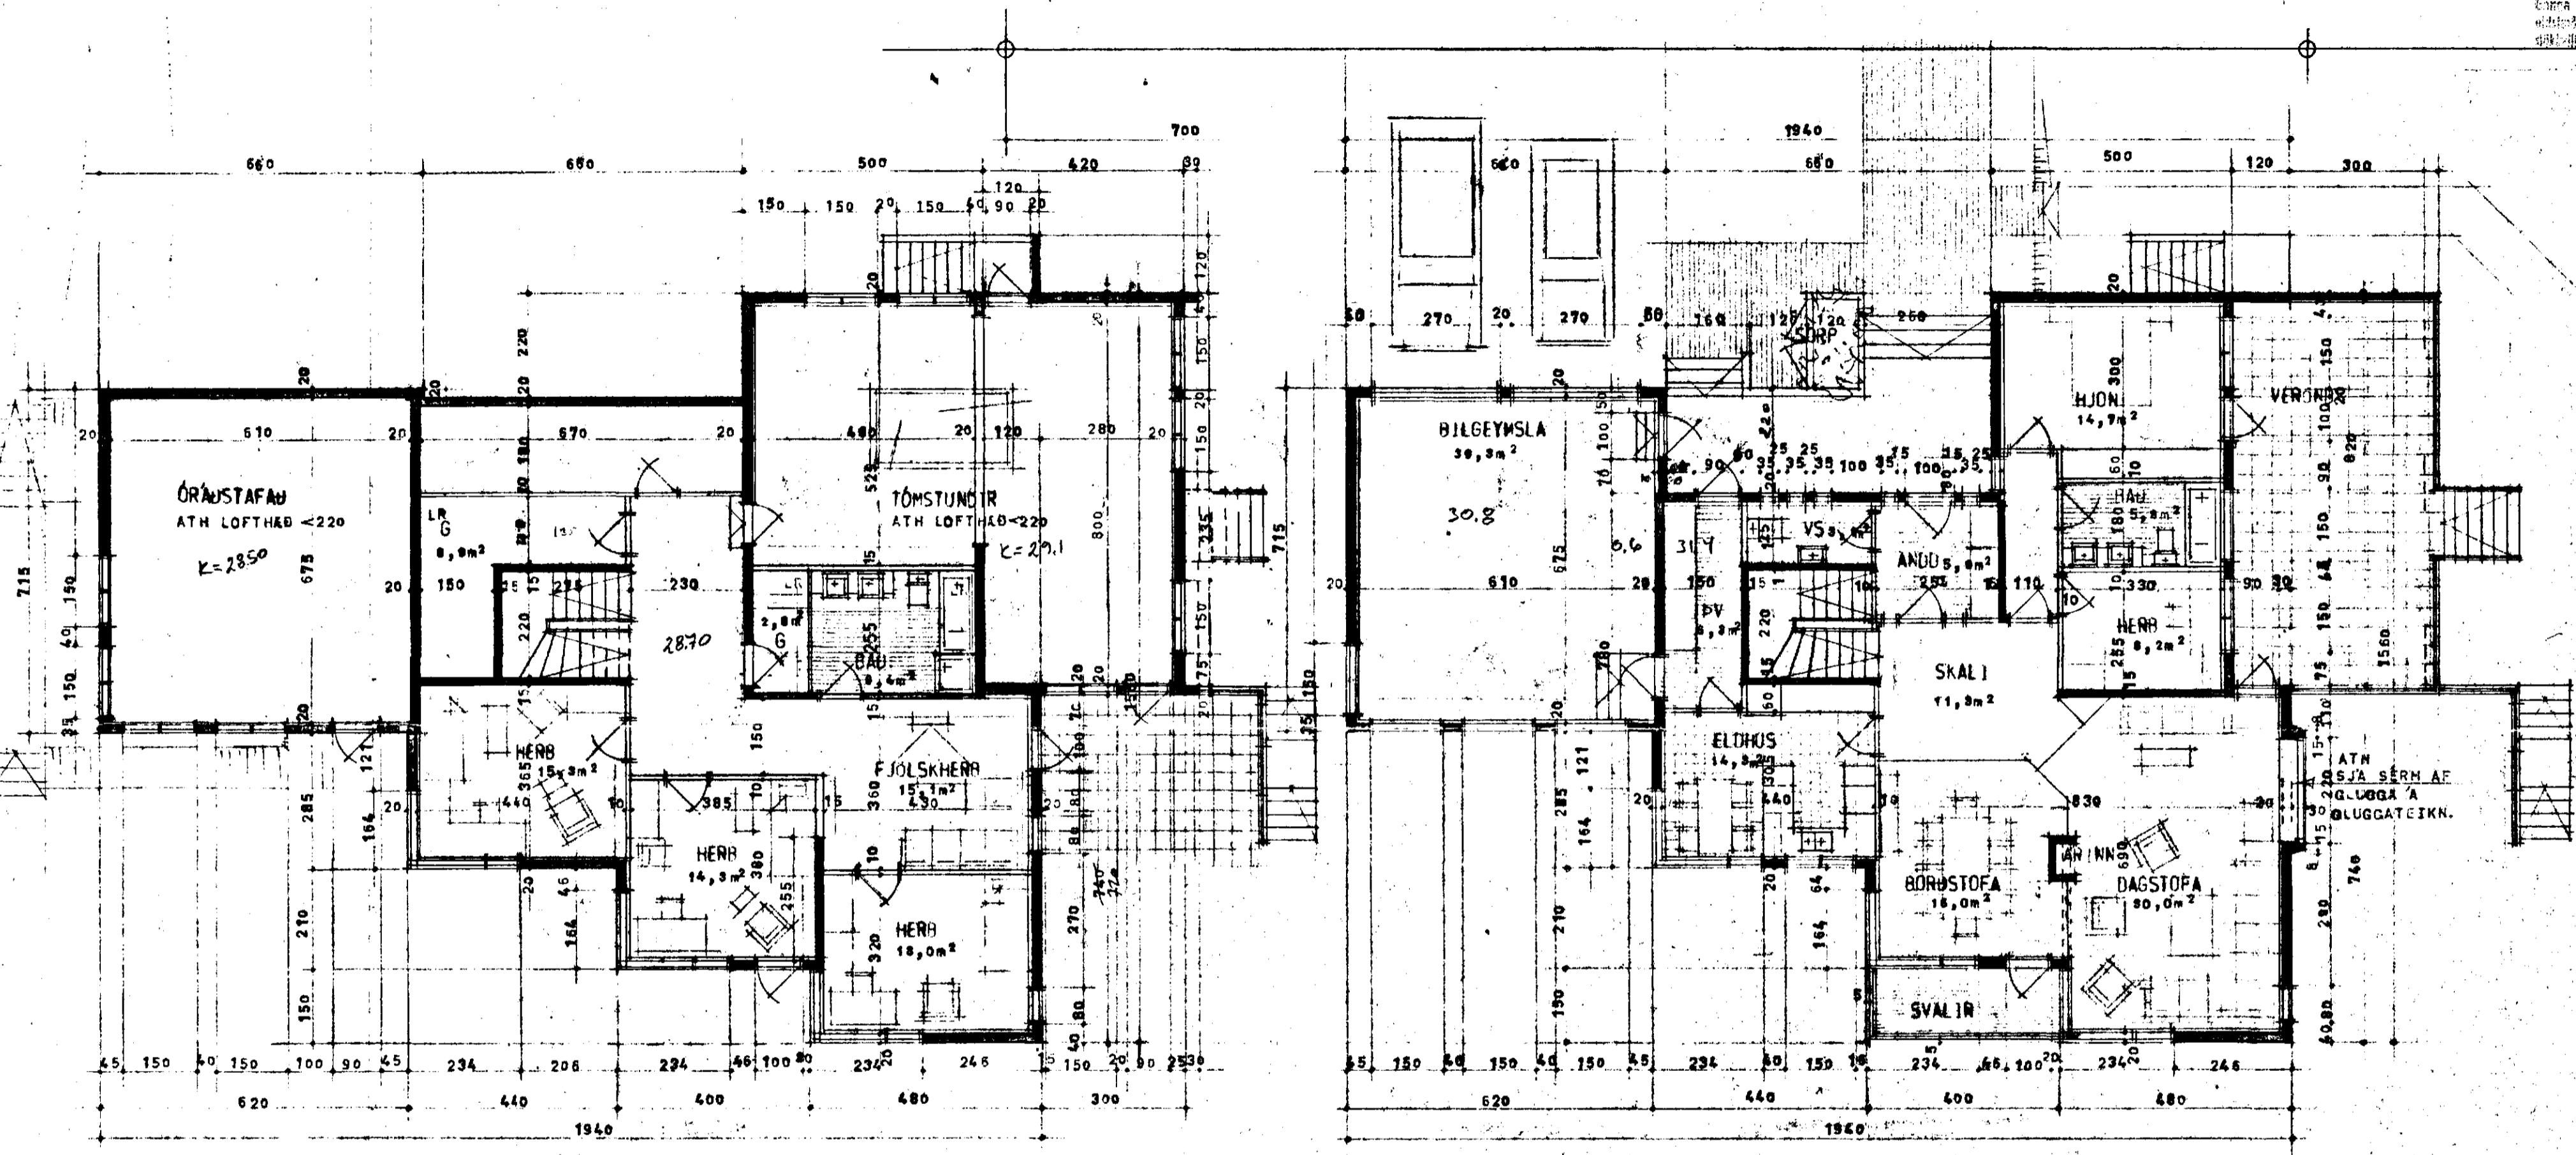

GRUNNMYND NEÐRI HÁÐAR

GRUNNMYND EFRI HÁÐAR

7890-0090-01

VERKEFNI SMARHAVAMMUR 9, HAFNAFIRSI	VERK NR. 9/6 '83	TEIKN. PUNN	TEIKN. NR.
GRUNNMYNDIR	M 1:100	BR. AGUST 1983	102
<b>ARKO</b> <i>[Signature]</i>		LAUBAVEG 41 SÍMI 21930	
<b>ÁSMUNDUR, ROBERT OG KALDAL</b>			