
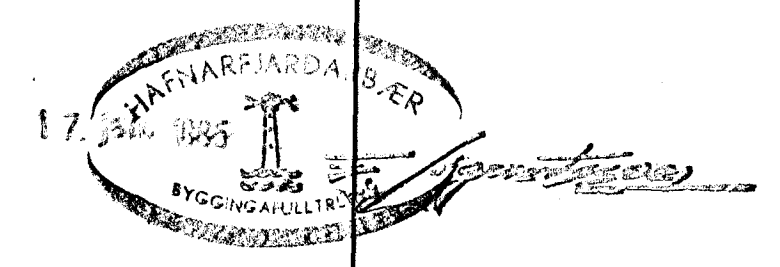


KALDAVAÐINSLEIÐ
0.25 P.L.

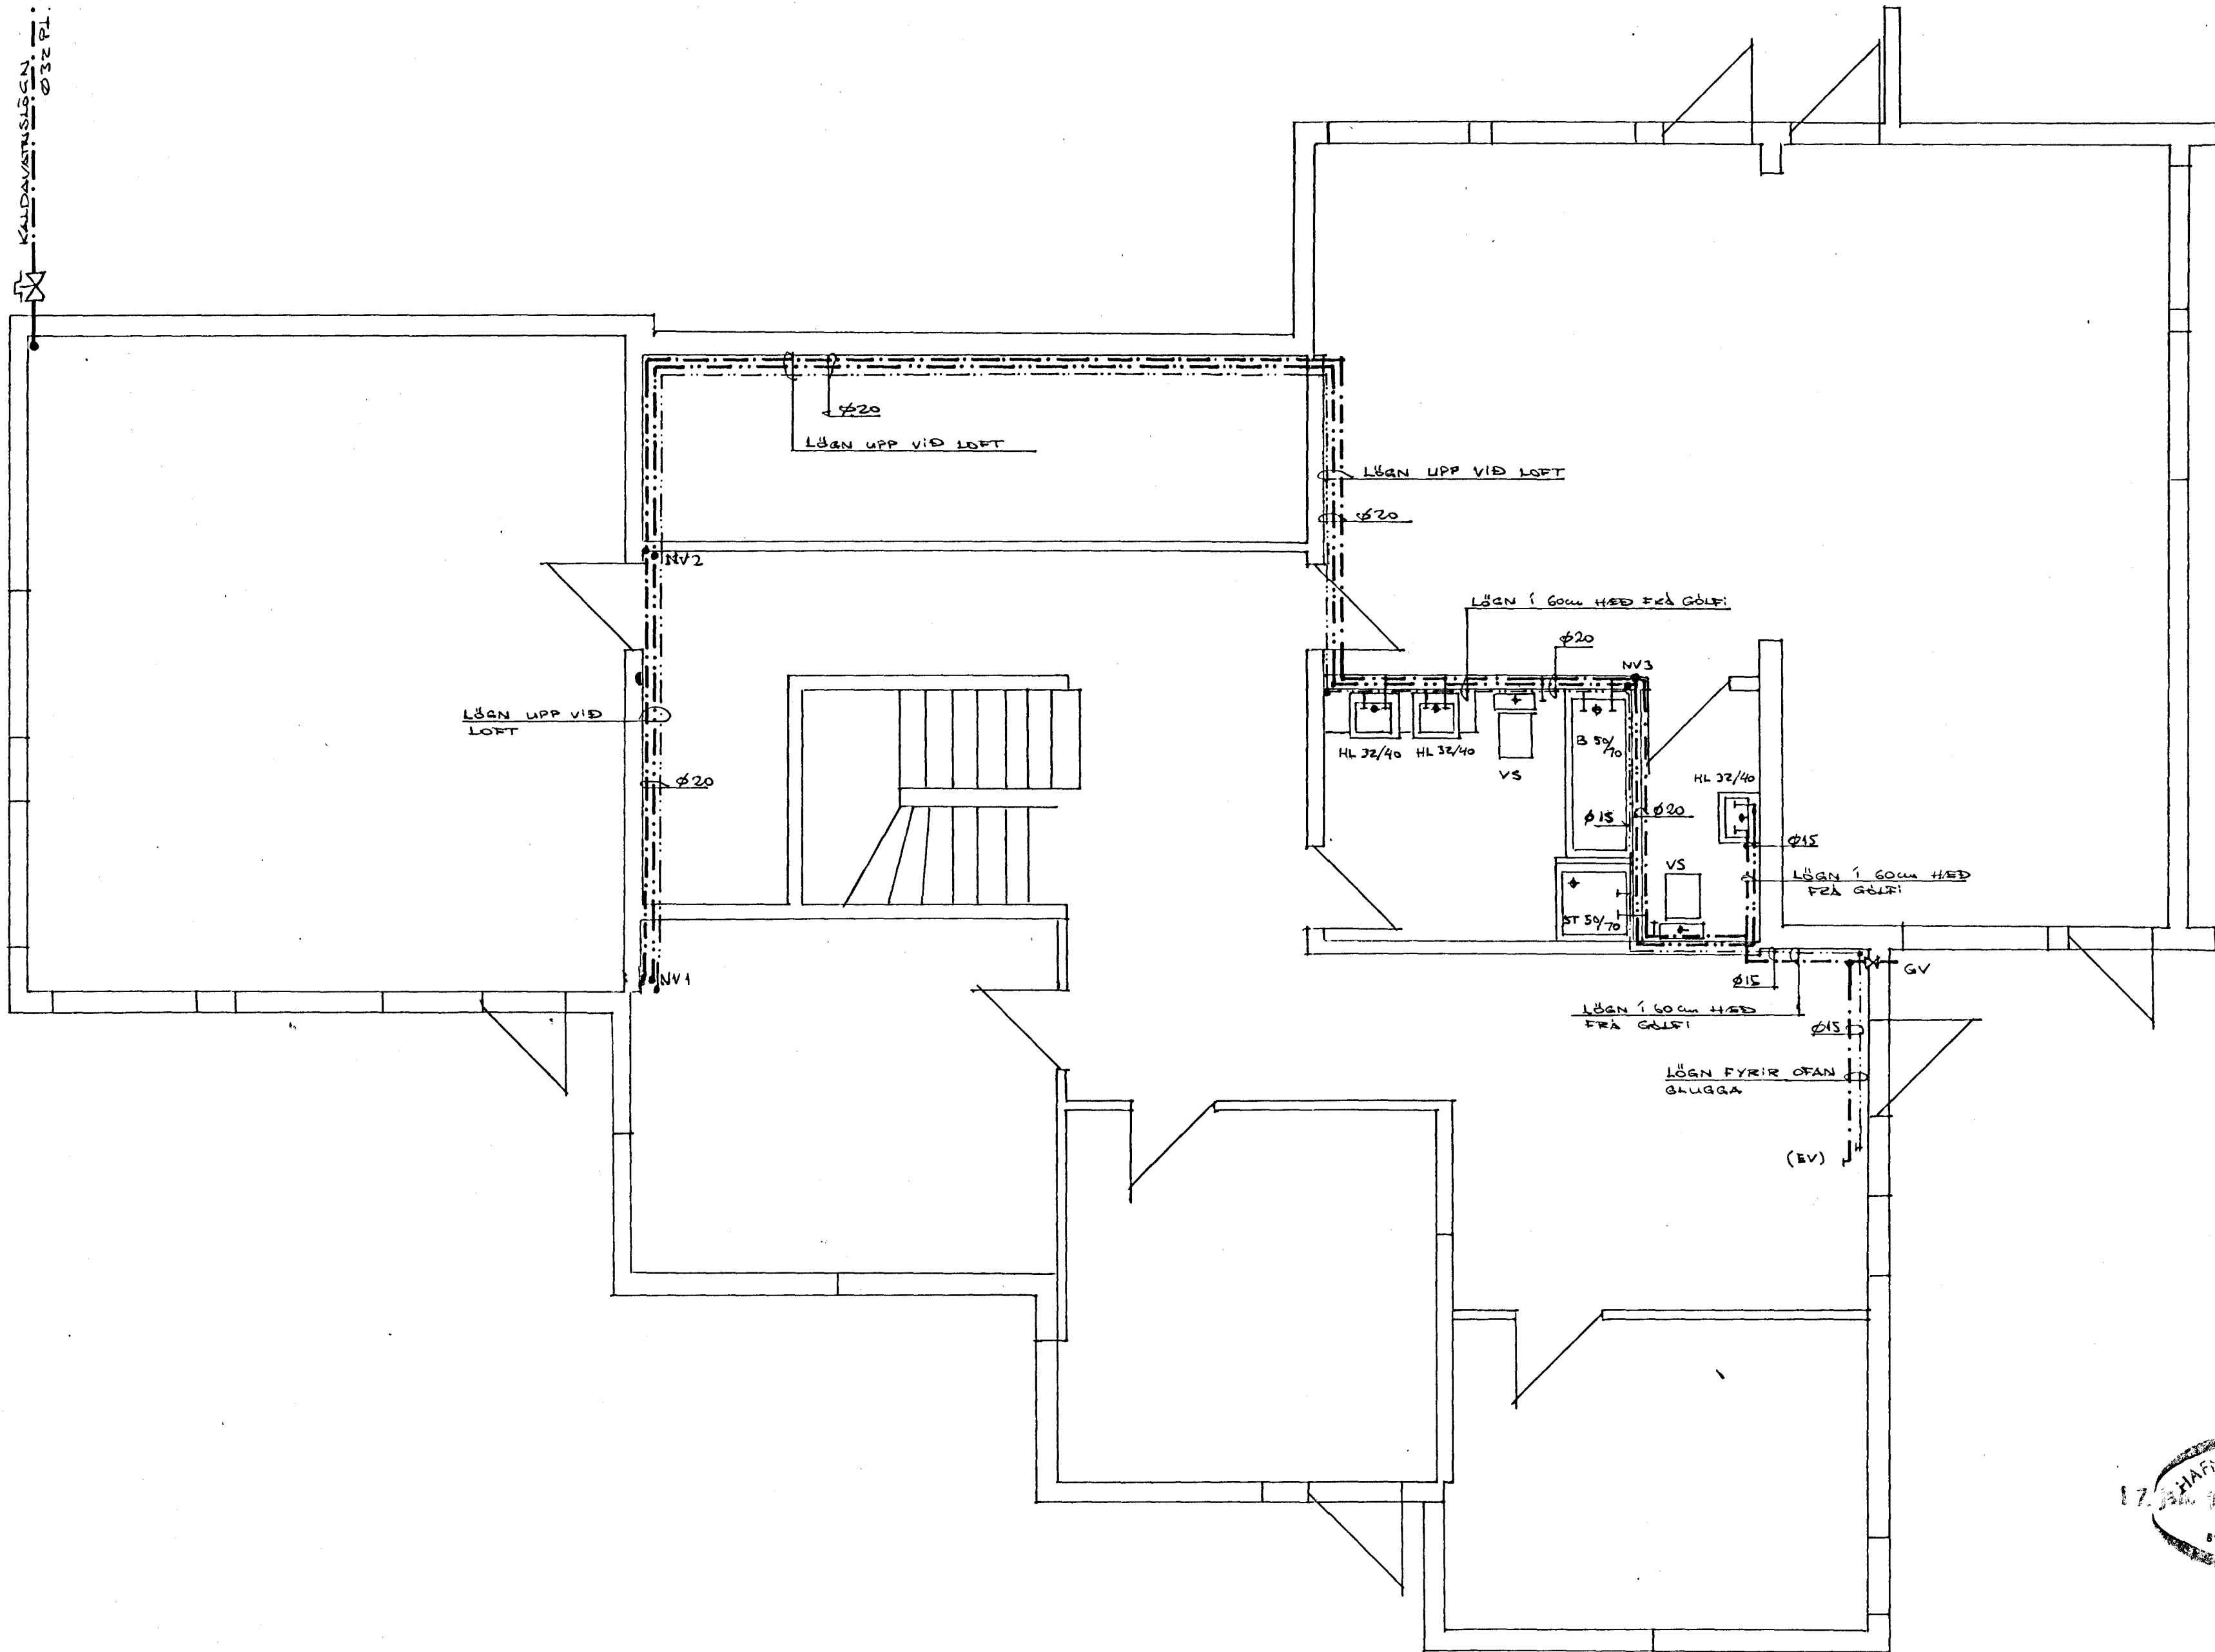

SJÁ SKÝRINGAR & BLAÐI NR 9.

VILHAR ÞÓR KRISTINSSON BYGGINGARTEKNIÐR.	8	SMÁRAHVAMMUR 9. HAFNAPIRÐI.
		REIKN VPK. JÚLÍ 1935
		TÆKN VPK. MÁÍ 1950
		VATNSLÖGN NEDRI HÆÐAR.