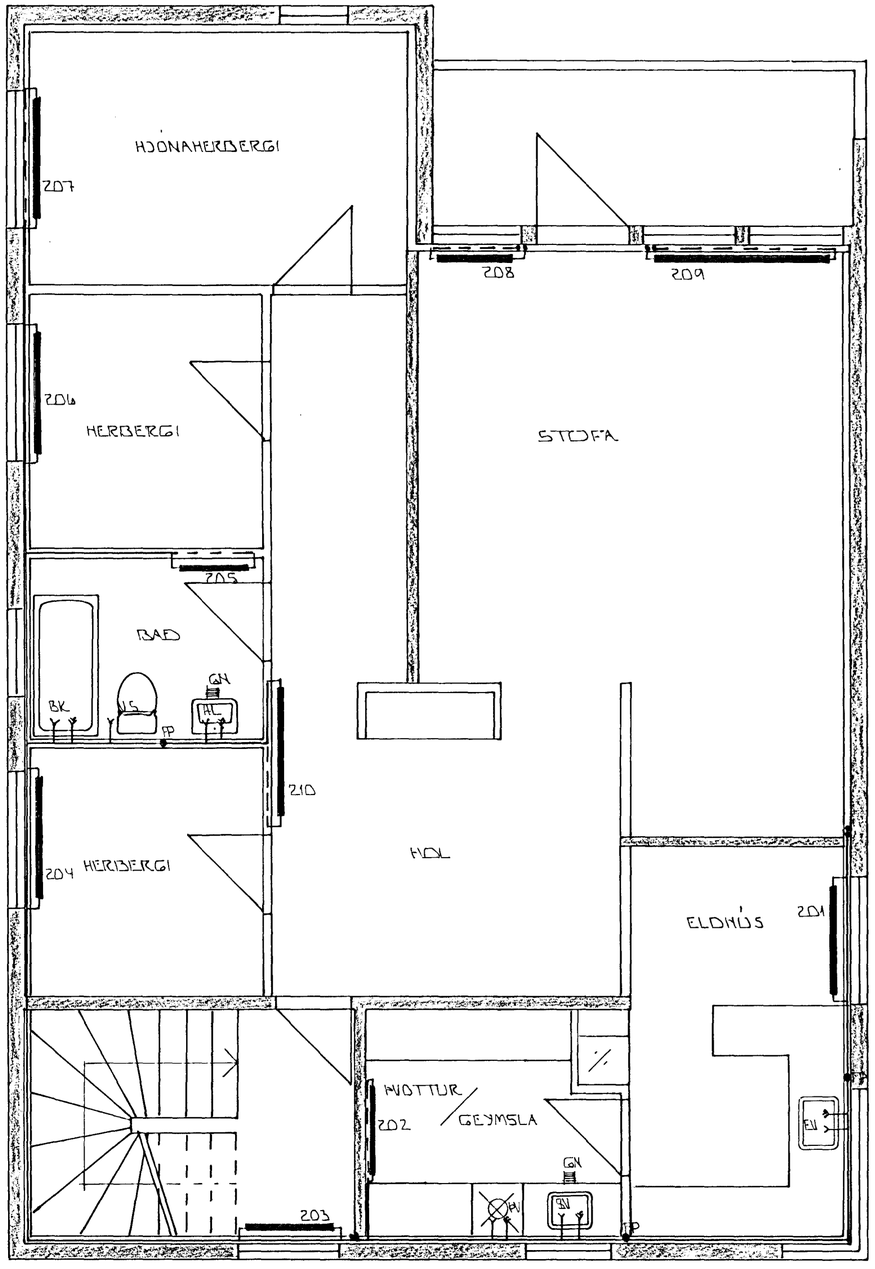

GRUNNMYND - 1:50

HAFNARFJARÐARBÆR
4. febr. 1987
BYGGINGAFULLTRÚI

BR.NR.	DAGS	EÐLI BREYTINGAR	SIGN.

SMYRLAHRAUN 10 HAFNARFIRÐI

HITA- VATNS OG FRÁRENNSLISLAGNIR
2. HÆÐ
MÆLIKV. 1:50

DAGS.
HANNAÐ
TEIKNAÐ
VERK NR. 8603
BLAÐ NR. 2-04

SIGURÐUR ÞORLEIFSSON TÆKNIFRÆÐINGUR F.T.F.I.
STRANDGÖTU 11 HAFNARFIRÐI SÍMI 54751