


SKÝRINGAR

- FALLPÍPA (BEYGJA ÚR JÄRNST.)
- ⊕ GÖLFNIEURFALL MI VATNSLA'S
- ▬ NIEURFALL MI JÄRNST. RIST OG VATNSLA'S
- STEINST. LÖGN, 100 MM, LÖGD 20% HALLA
- VATNSLÖGN (HEIMFED) MIN. 120 CM UNDIR JÖRÐ
- ▬ ÚRTÖK Í UNDIRSTÖÐUM, 20 x 30 CM

- NOTUR**
1. FRÆNNISLISPIPUA Í GRUNNI MEGA VERA STEINSTEYPUPIPUA.
 2. SAFNPIPUA, Ø 150, SKULU LAGBAÐ MÆÐ JÖFNUM 20% HALLA, SVO SEM SÝNT ER Á TEIKNINGU, FRA' EFSTU FALL- OG HREINSIPIPUM Í GRUNN. HERRA GREINAR SKULU LAGBAÐ MÆÐ JÖFNUM HALLA FRA' FALLPIPUSTYGGJUM OG GÖLFNIEURFÖLLUM AÐ TENGINGUM VÍÐ SAFNPIPUA. STEINST. LÖGNA SKULU EKKI LAGBAÐ MÆÐ MEIRA HALLA EN 300% OG SKULU BEYGTJA HERRA, SVO LANGT NIEUR AÐ SKILYRÐI ÞESSU OG NÆÐ. PIPUA MÆÐ MEIRA HALLA EN 300% SKULU VERA ÚR JÄRNSTEYPU.
 3. AÐ ÖÐRU LEITI SKAL EFNI OG FRÆNGUVA LAGNA VERA Í FULLU SAMFEMI VÍÐ HÖL-ÞARSAREGLUGERÐ ÞEYKJAVÍKUR OG/ÞEÐ HAFÐ SAMPYKKI BYGGINGAFT. HAFNAFTJ.

GRUNNMYND
MKV = 1:50

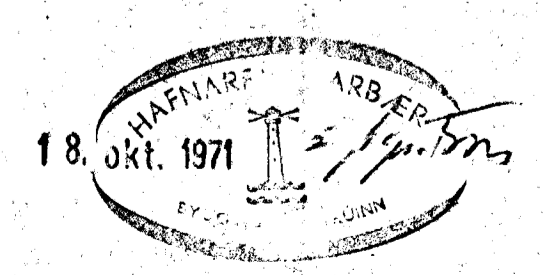

TEIKNISTOFA HAFNARFRJADDERÁ 3.51466	
SMYRLAUBAUN NR. 19, HAFNARFRJADDERÁ	
FRÆNNISLI - GRUNNUR	
MKV = 1:50, 1:500	Þórir Halmarsson
DAGS = JÚLÍ 1971	
TEIKN. NR. 17-71-L	
TEIKN. GR. REIKN. Þ.	Ólafur P. Ólafsson