


ATHUGASEMDIÐ

1. ALLAR LAGNIA SÉU GALVAN-
HVERÐAR STALPÍPU
2. ALLAR LAGNIA SÉU EINANGRABAR
MÉÐ 2 CM GLEULLAÞHÓLKUM BÆR
SAMÞEILEGLA EINGRAN. AUK ÞESS
SÉU KALDAR LAGNIA ÞAKVARÐAR
UTAN UM EINGRAN.
3. 1/25 RÖÐULLÖGN UNDIR GÓLFNI SÉ
BÍKUD OG YAFIN.
4. ALLAR TENGINGAR SÉU 1/2" (15mm)

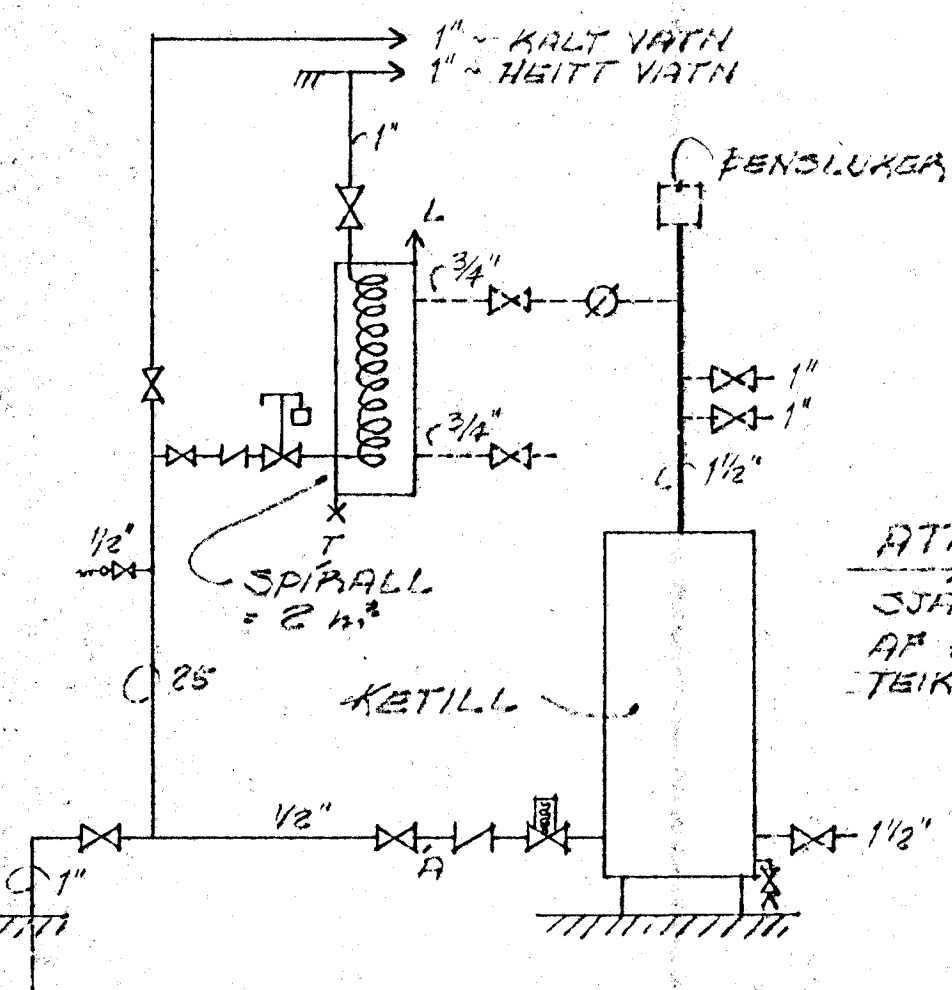

ATH.
SJA MIÐST. TEIKN.
AF KETILHÚSI.
TEIKN. NR. 19-71-2

GRUNNMYND, KJALLARI

MKV = 1150

SNID Í KETILHÚS
MKV =

STÁ VATNSLÖGN 1. HÉÐAR 'REAMT
SKÝRINGUM 'A TEIKN. NR. 39-71-2.



TEIKNISTOFA HAFNARFJARDAR, S 5/466	
SMYPLAÞAUN 19, HAFNARF.	
VATNSLÖGN	
MKV = 1150	Þórir H. Jónsson
DAGS. SEPT. 1971	
TEIKN. NR. 39-71-1	
TEIKN. GR. REIKN. 374.	Geirur R. Jónsson